





LEVANTAMENTO ORIGINAL  
PLANTA CURVAS DE NÍVEL  
ESCALA 1/250

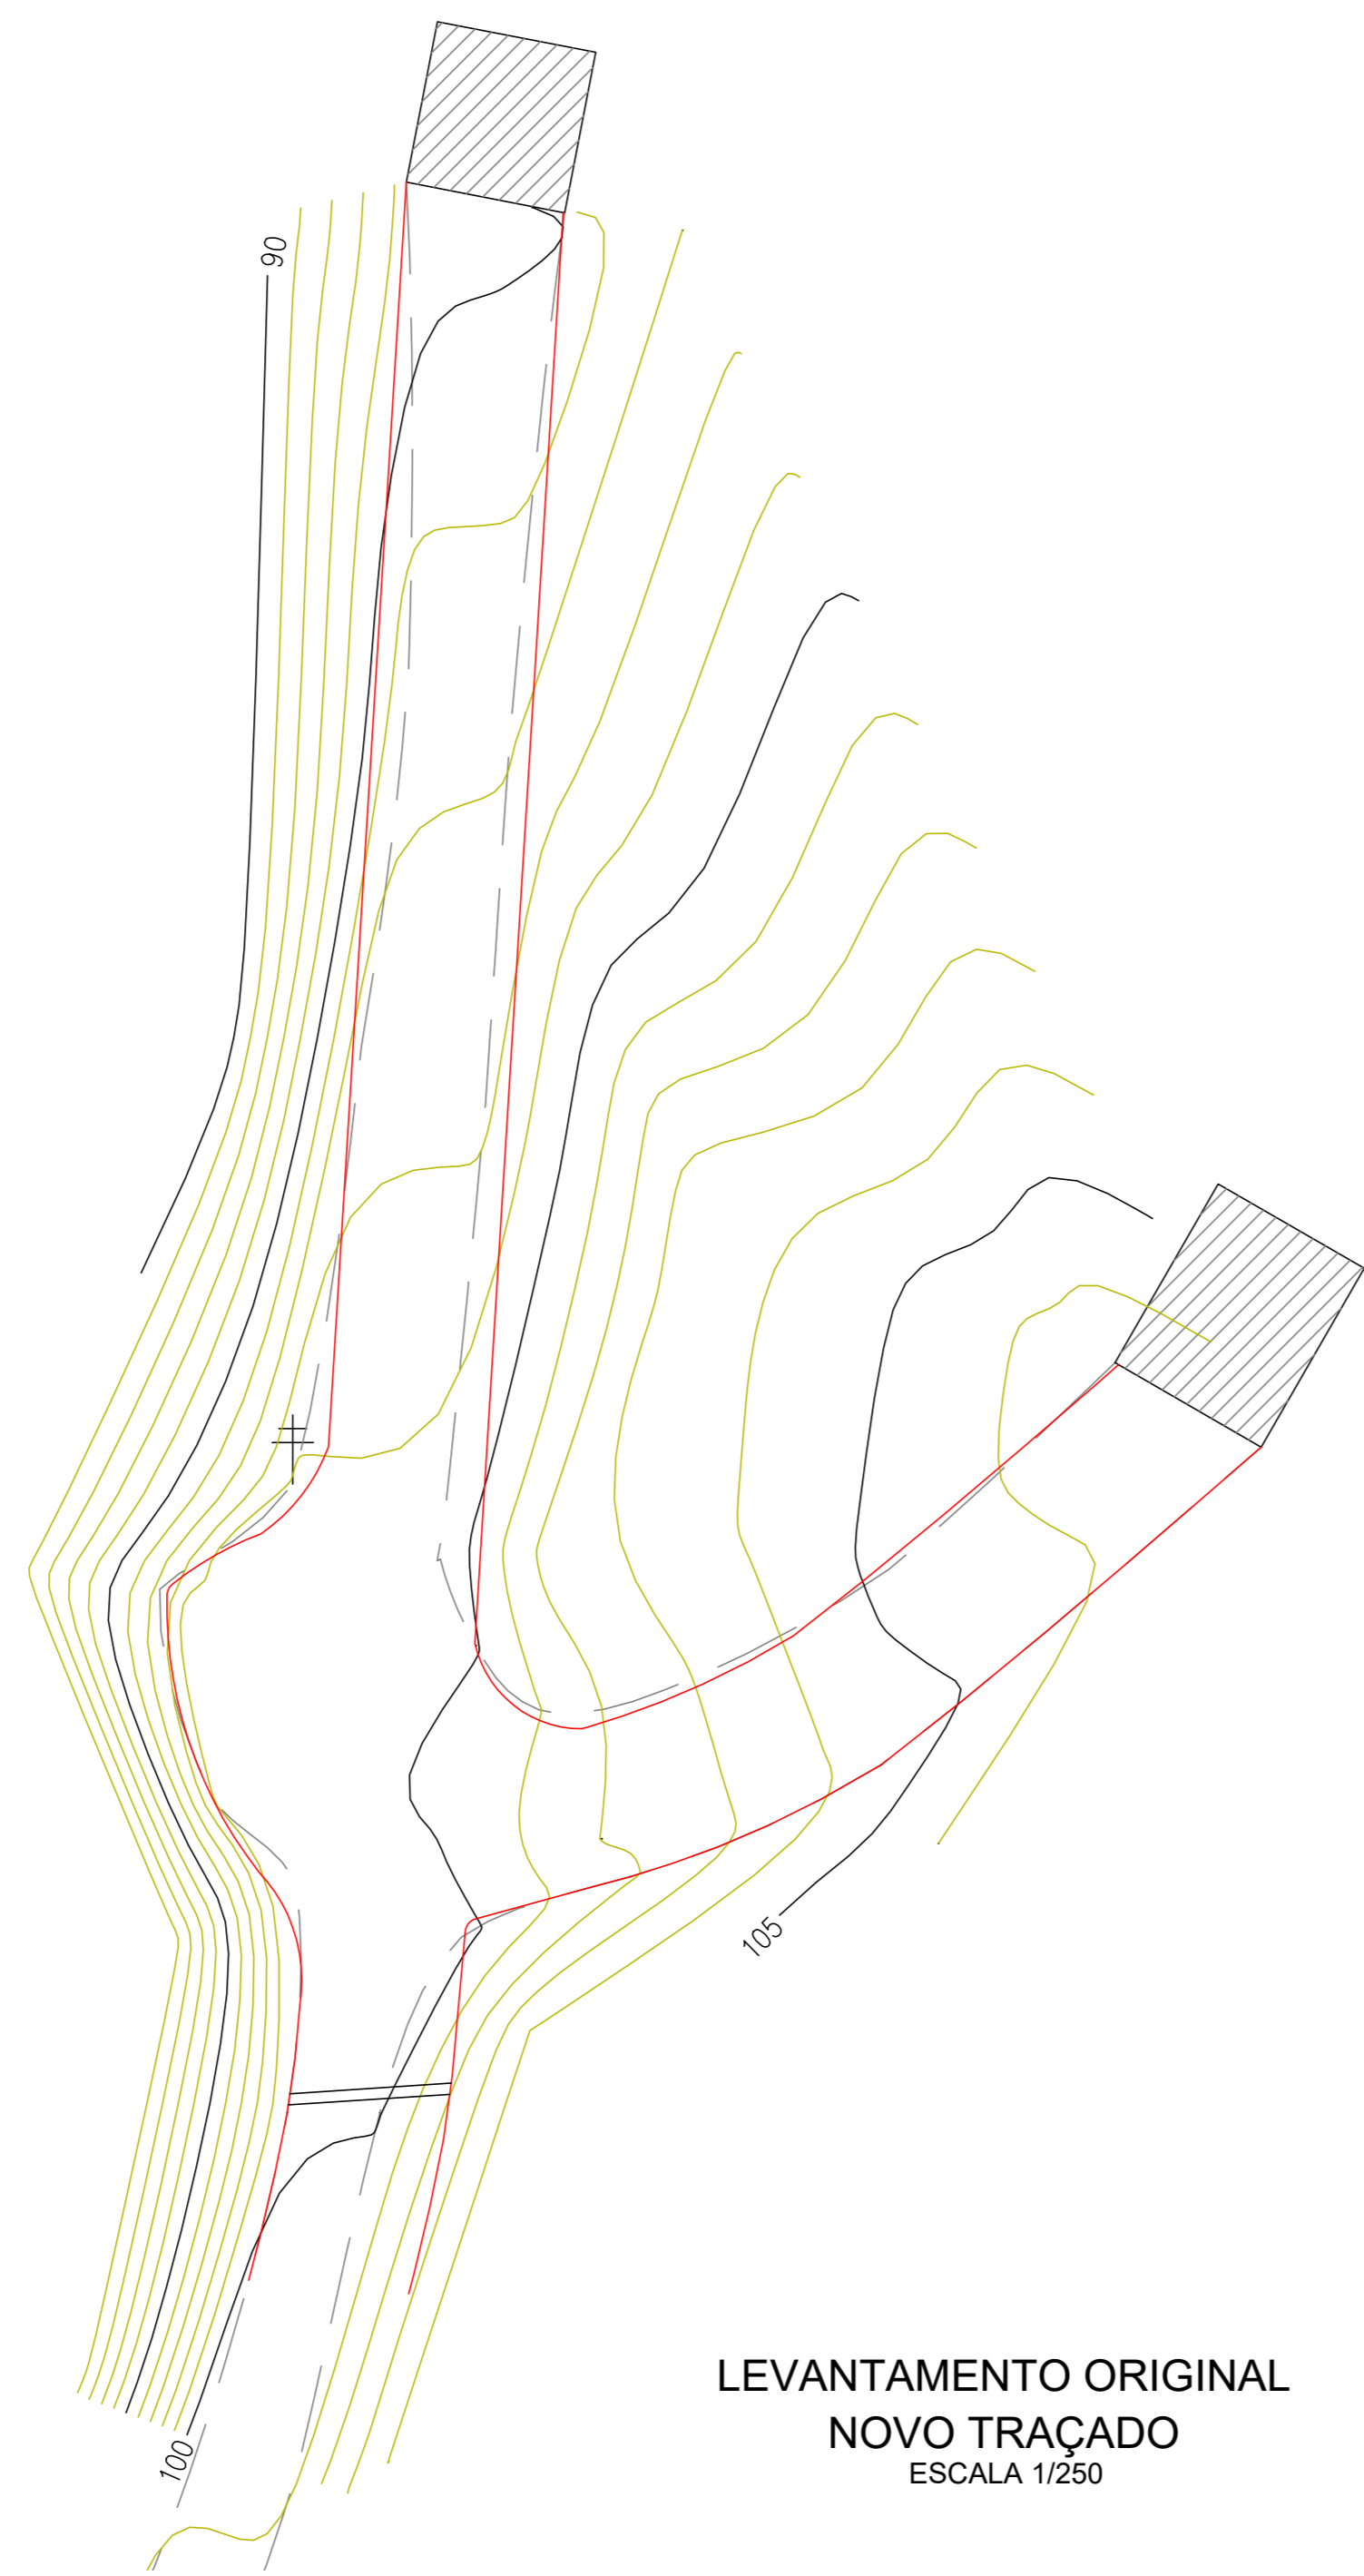


LEVANTAMENTO ORIGINAL  
NOVO TRAÇADO  
ESCALA 1/250




PLANTA ESTAQUEAMENTO C CURVAS DE NÍVEL  
ESCALA 1/250

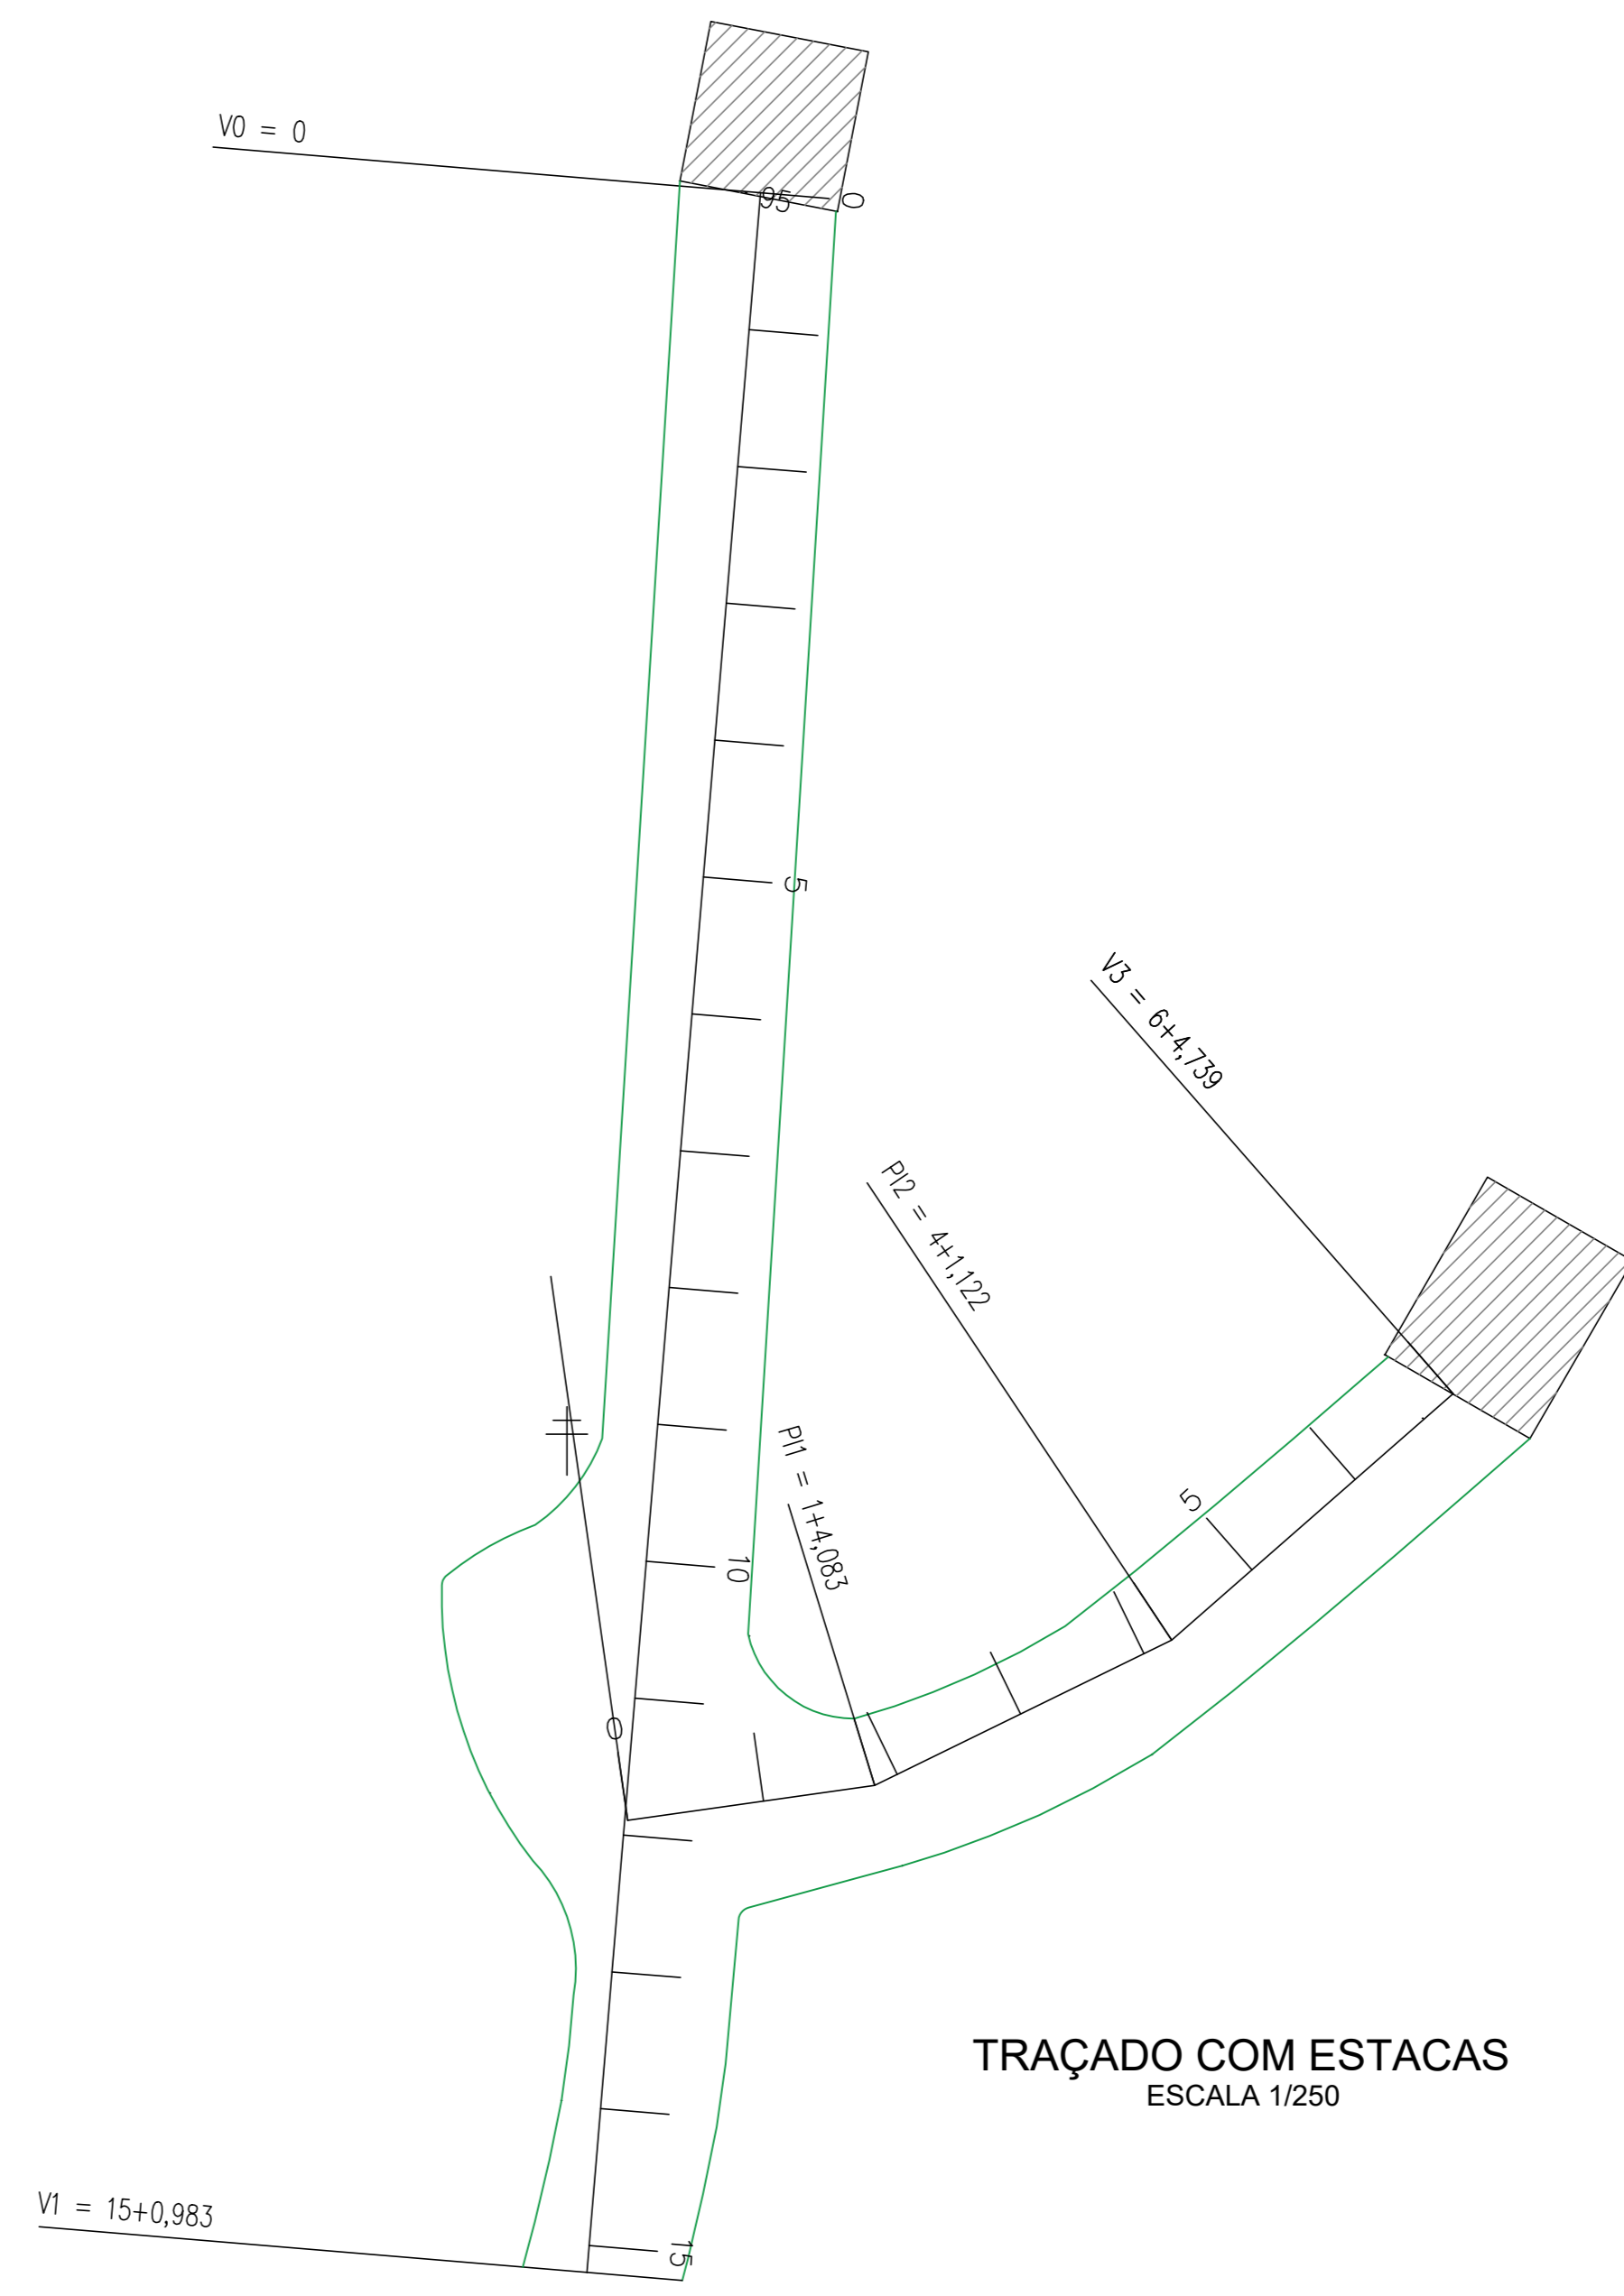

TRAÇADO COM ESTACAS  
ESCALA 1/250

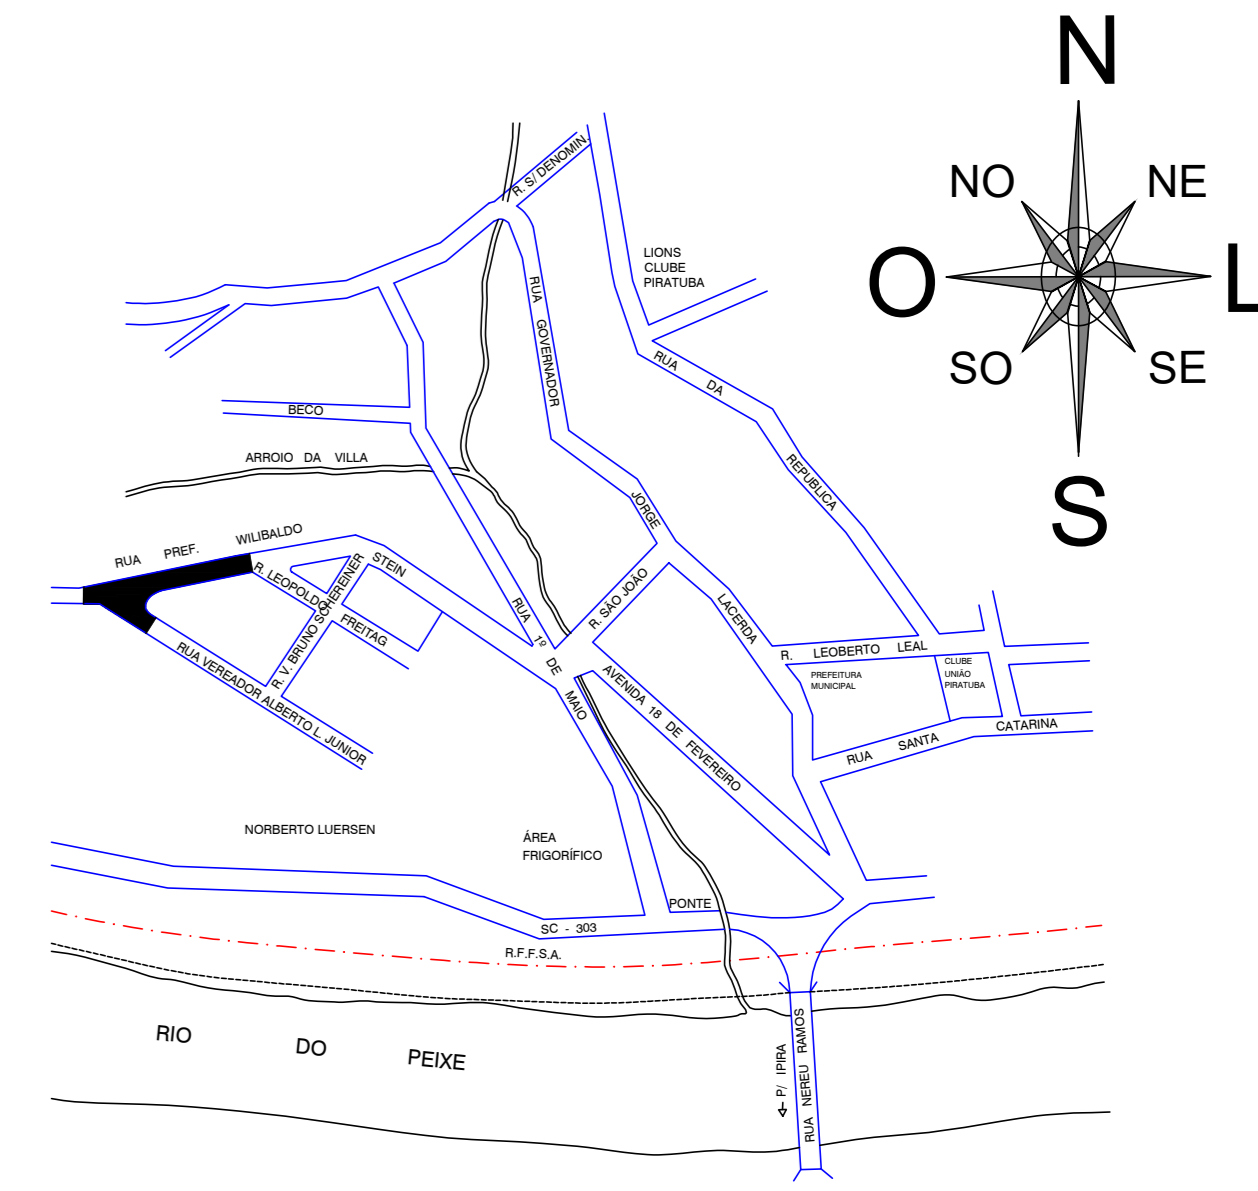

PLANTA SITUAÇÃO  
ESCALA 1/5000

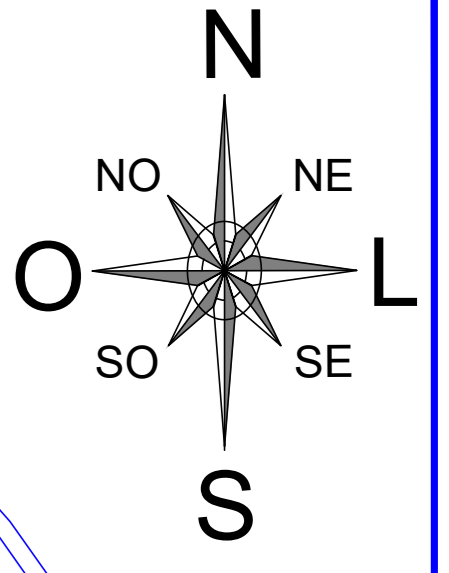


QUADRO DE ÁREAS


CONSTRUIR	BOCAS DE LOBO	TUBULAÇÃO	PLACAS	FAIXA
ASFALTO	Ø40cm	PARE	40km/h	DIVISÓRIA
672,12 m <sup>2</sup>	07 unid	51,96m	01un	06un
				8,14m <sup>2</sup>

DIÂMETRO	QUANTIDADE	VOLUME	DIÂMETRO	QUANTIDADE	VOLUME
40	07	273,00	50	00	00,00
TOTAL		273,00			00,00


TIPO	QUANTIDADE	VOLUME
AS	7	0,55
TOTAL		0,55

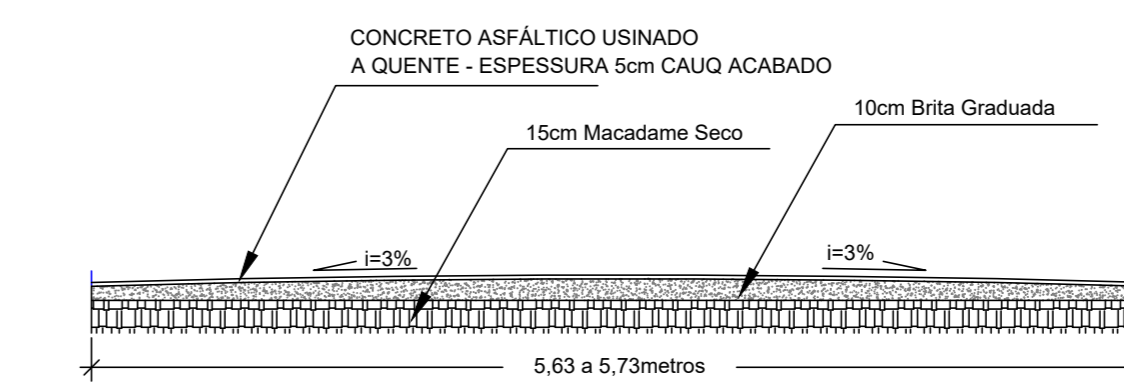


CORTE ESQUEMÁTICO RUA ASFALTO  
ESCALA 1/50

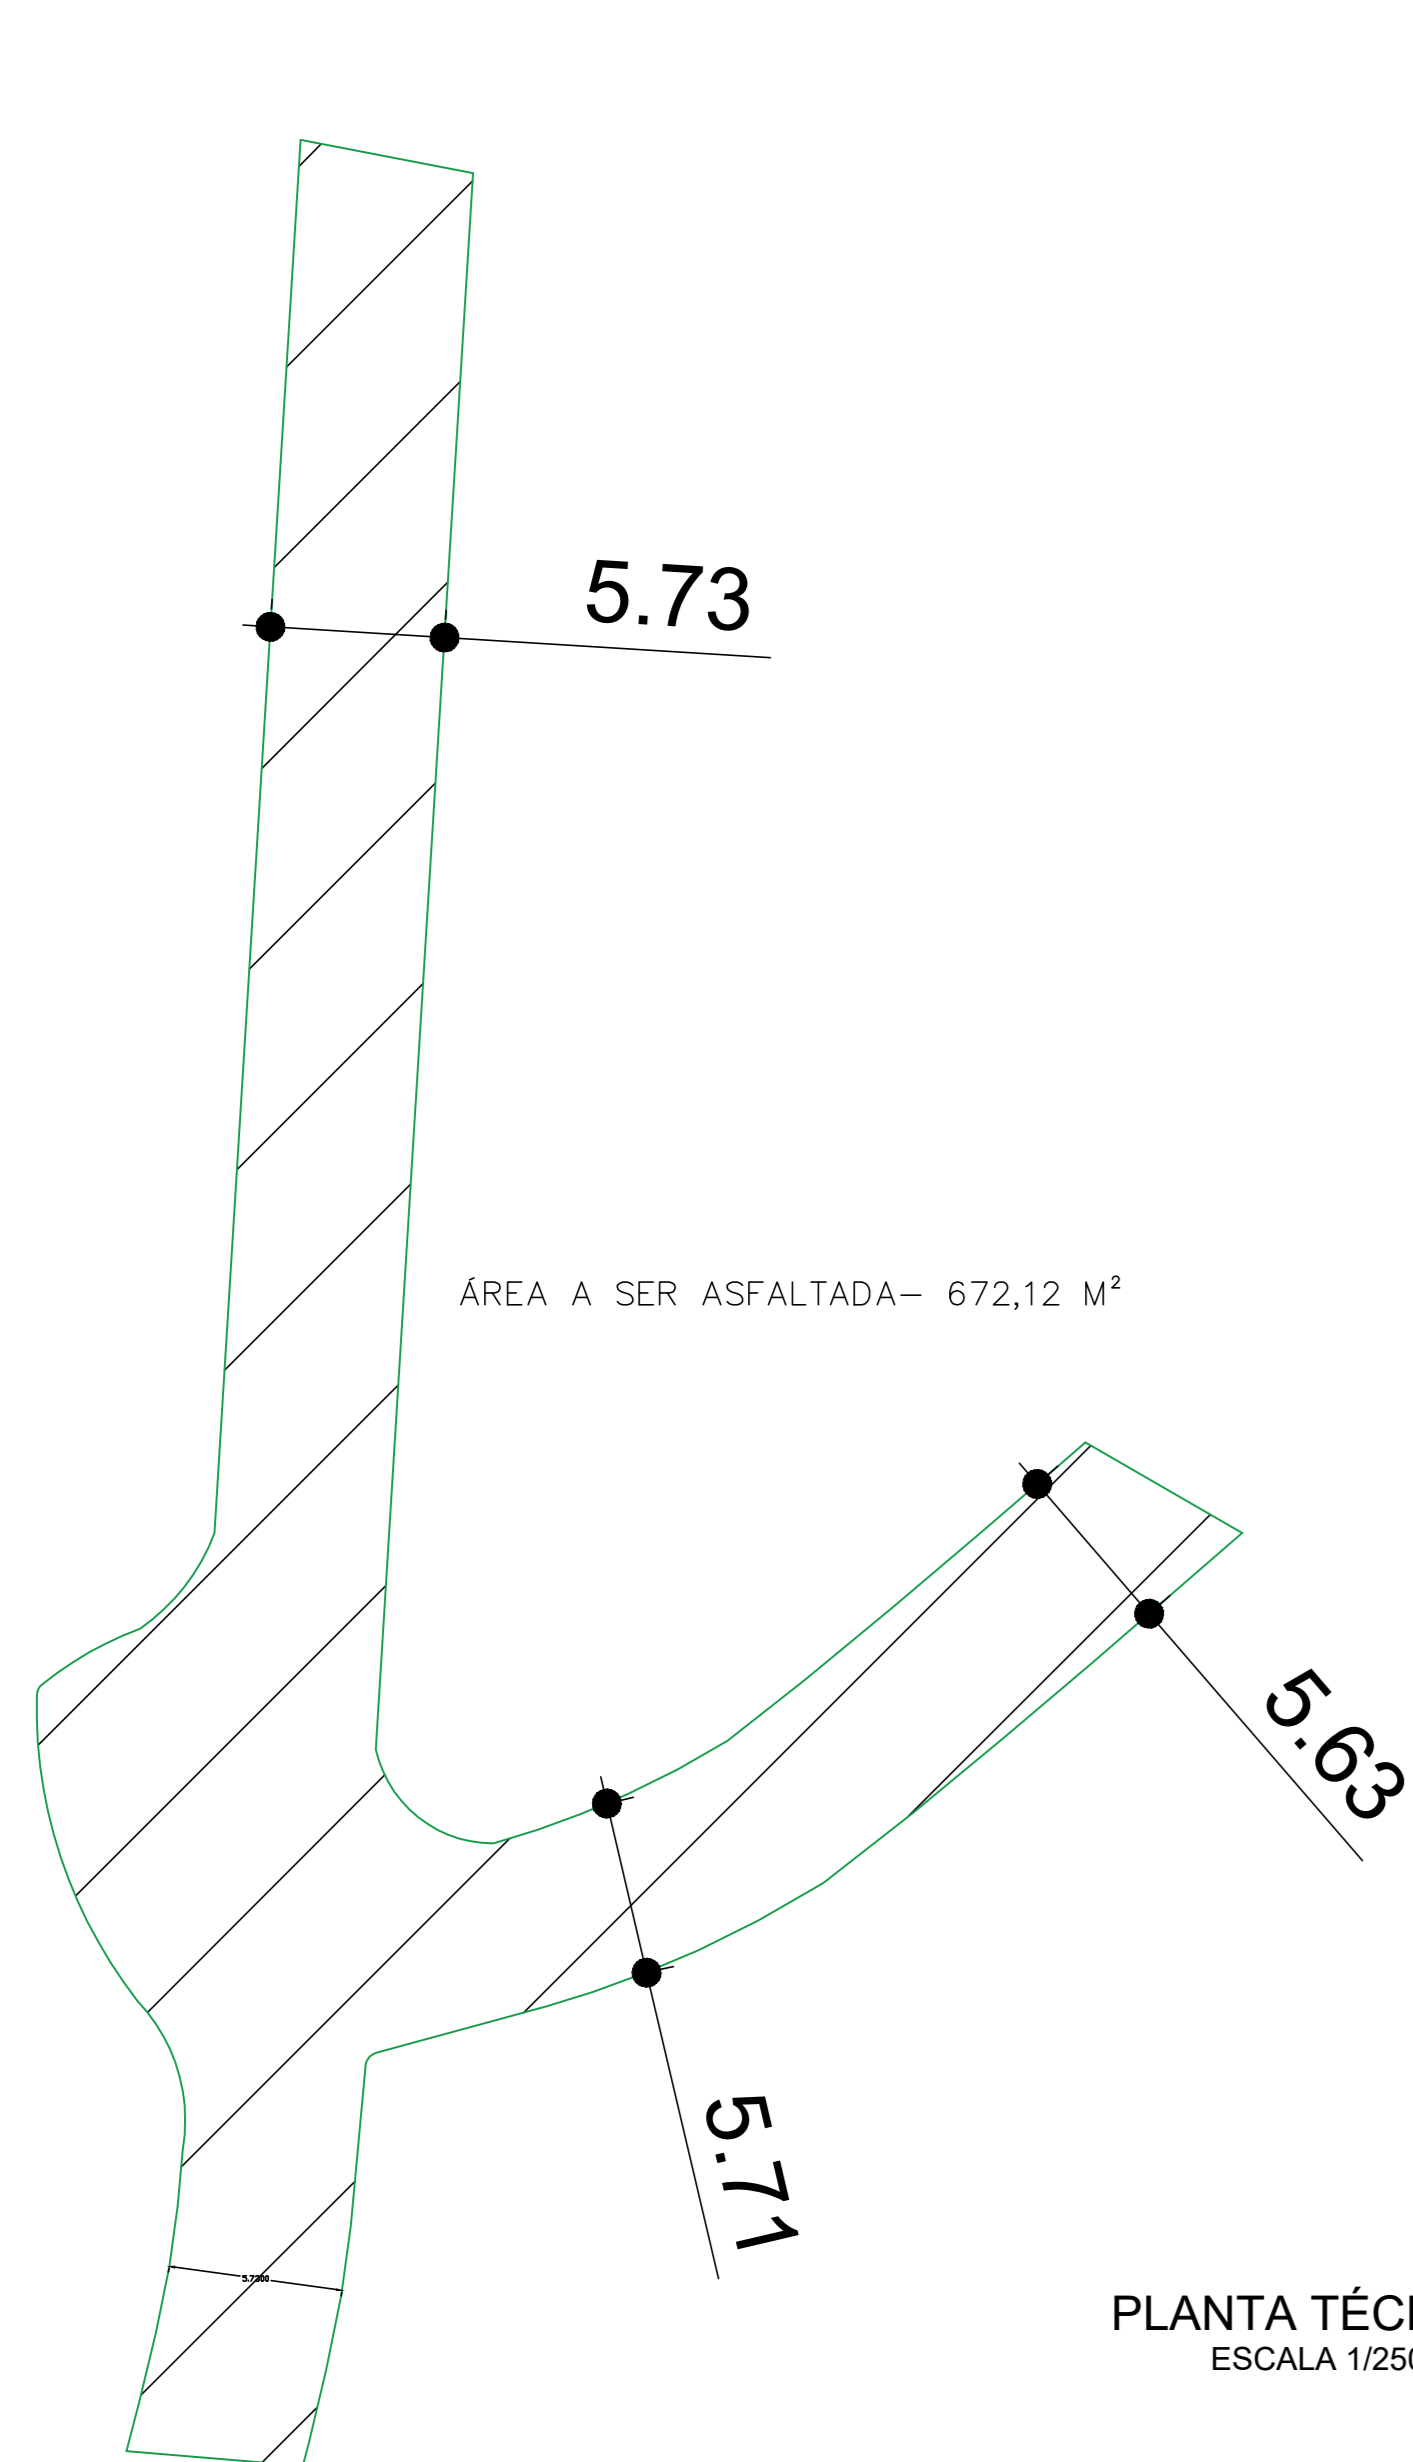

PLANTA TÉCNICA  
ESCALA 1/250

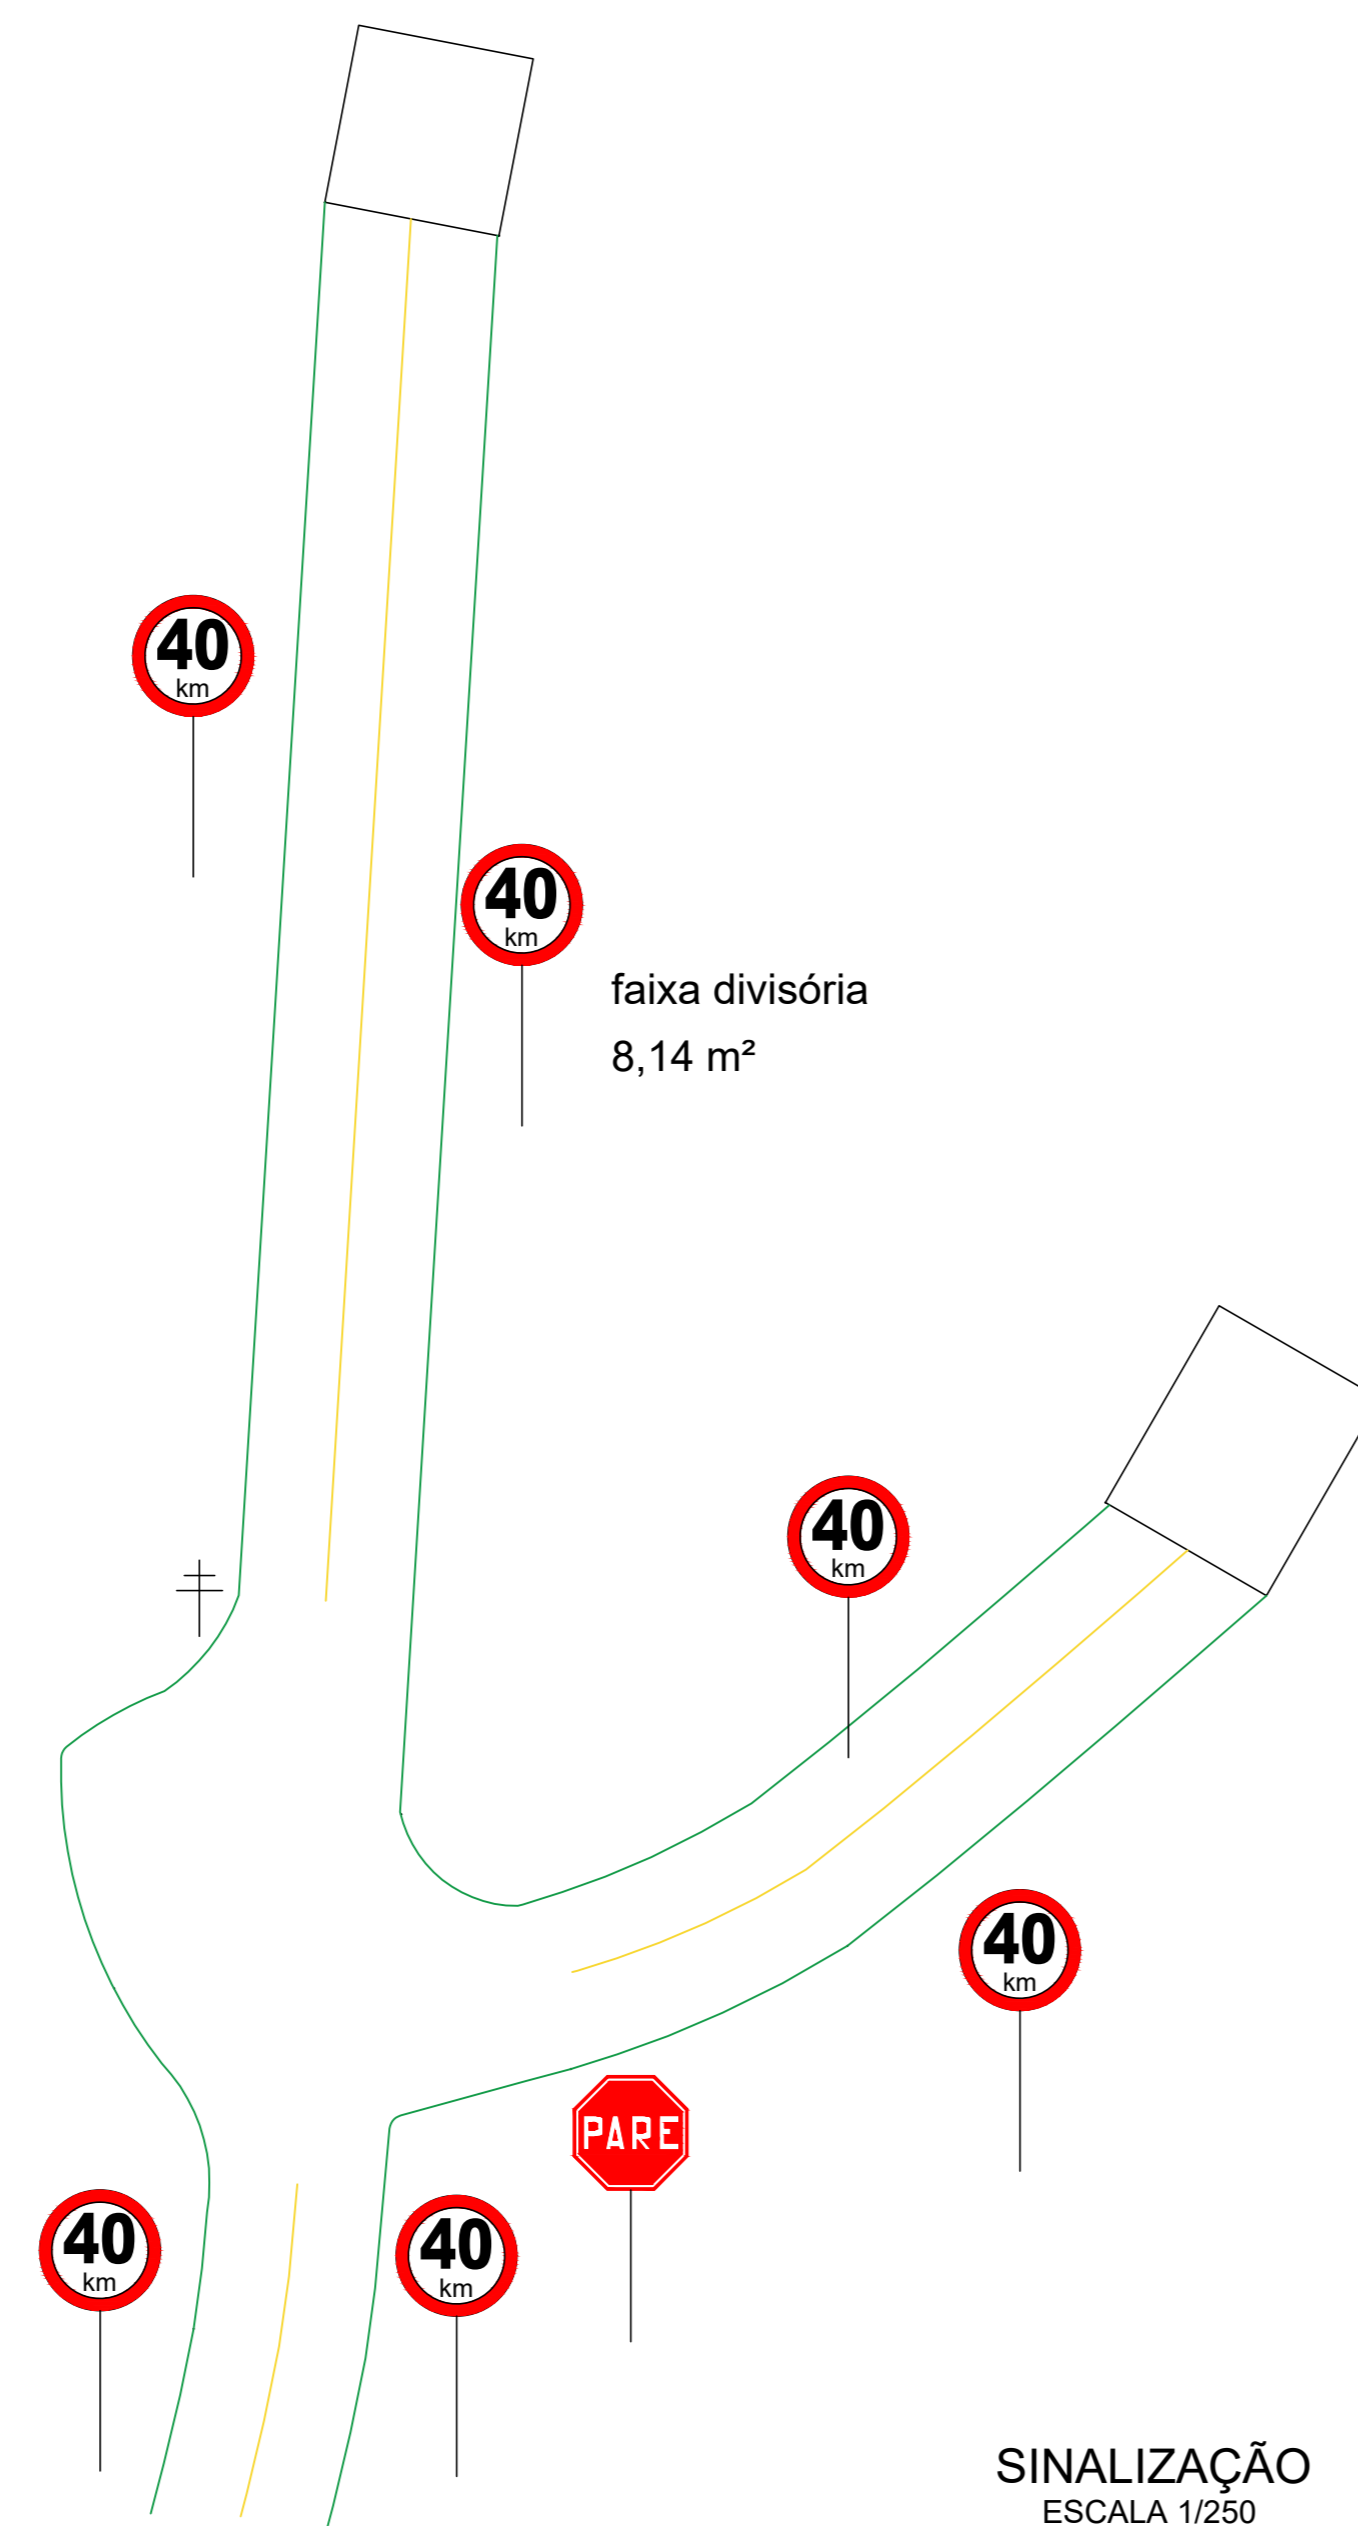

SINALIZAÇÃO  
ESCALA 1/250

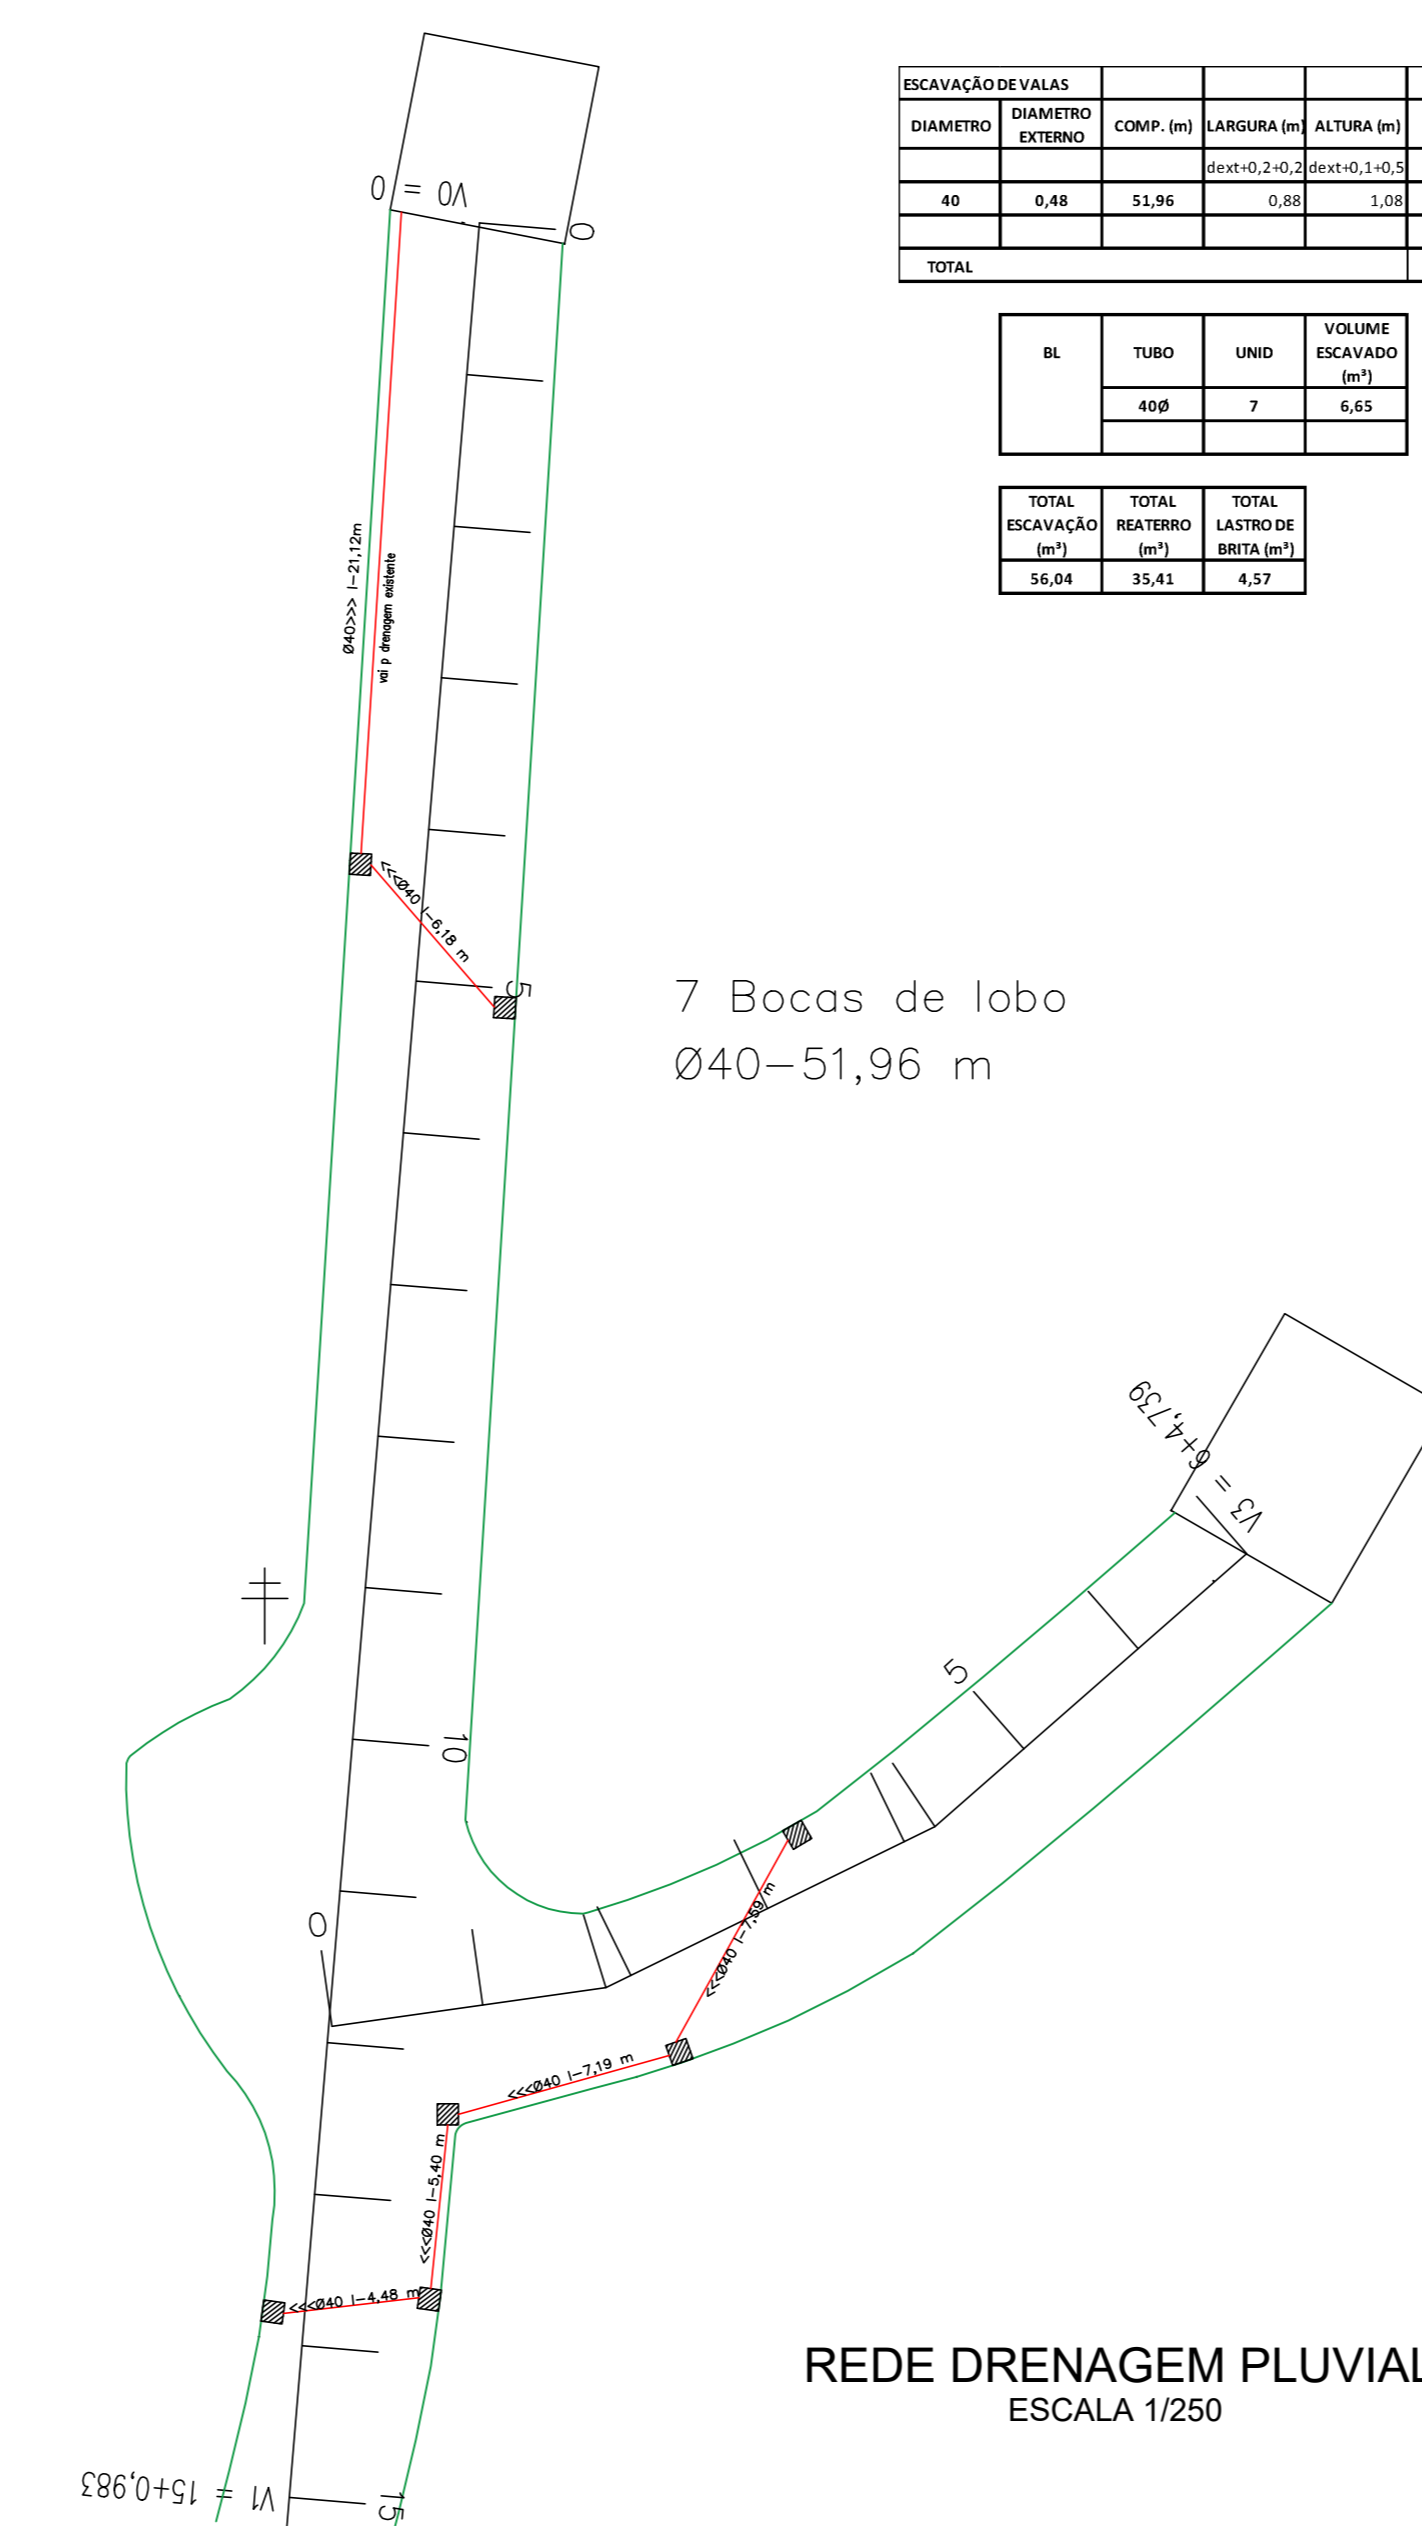

REDE DRENAGEM PLUVIAL  
ESCALA 1/250



IMAGEM SATELITE  
SEM ESCALA

		<b>PREFEITURA MUNICIPAL DE PIRATUBA</b>	
<p>PROJETO: LEVANTAMENTO TOPOGRÁFICO</p>			
DESERREDO DA OBRA: RUA PREF. WILBALDO STEIN E RUA VEREADOR ALBERTO L. JUNIOR - CENTRO - PIRATUBA / SC	ESCALA: INDICADAS	PRIMEIRA: 01/03	
DATA: FEBREIRO / 2022	PROJETO DE ASFALTAMENTO LEVANTAMENTO DRENAGEM PLUVIAL / SINALIZAÇÃO SEÇÃO TIPO / SITUAÇÃO		
RESP. PROJETO:	RESP. EXECUÇÃO:	PROPRIETÁRIO:	