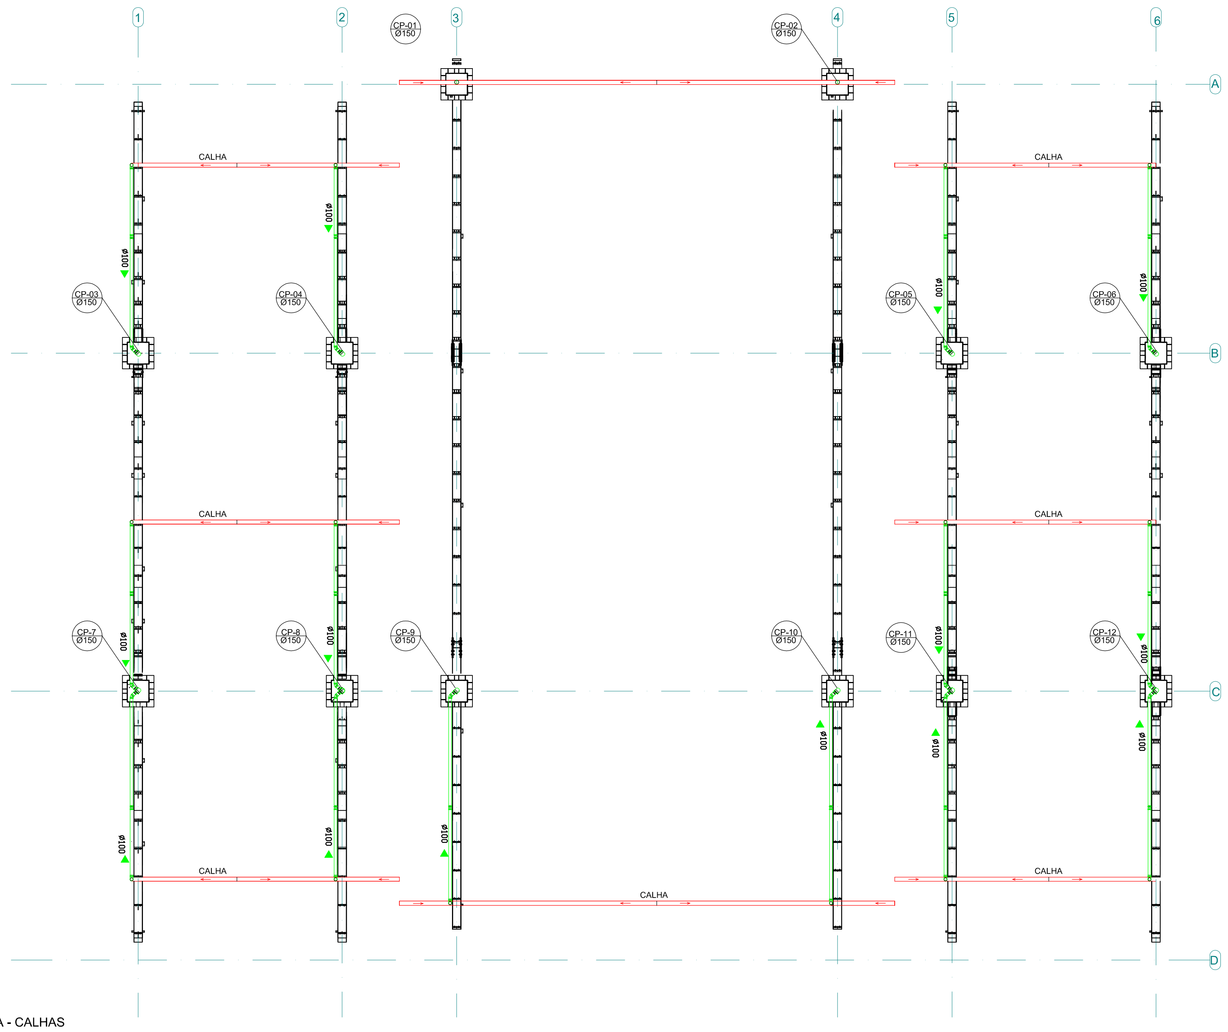


PLANTA COBERTURA - CALHAS
ESCALA: 1:100

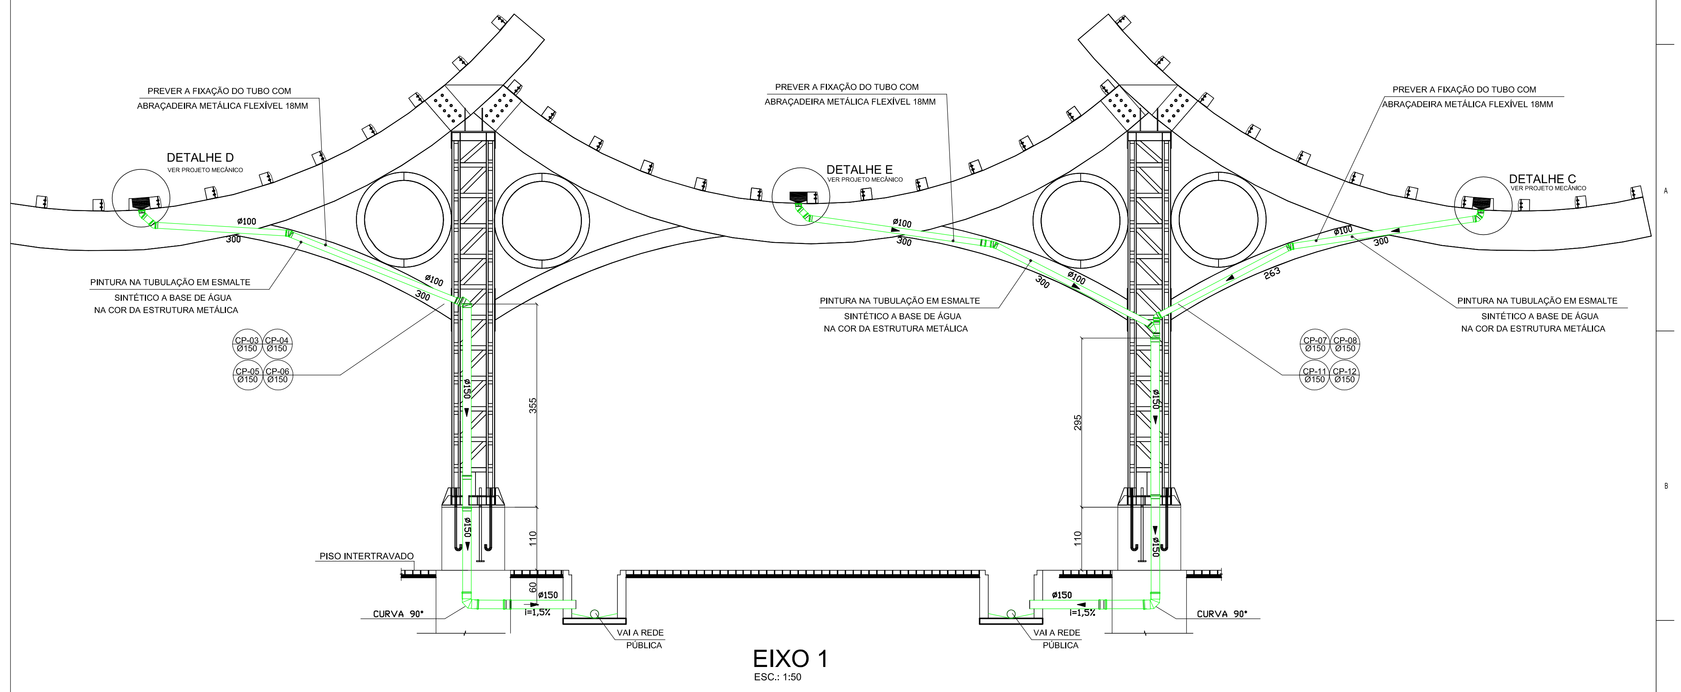


EIXO 1
ESC.: 1:50

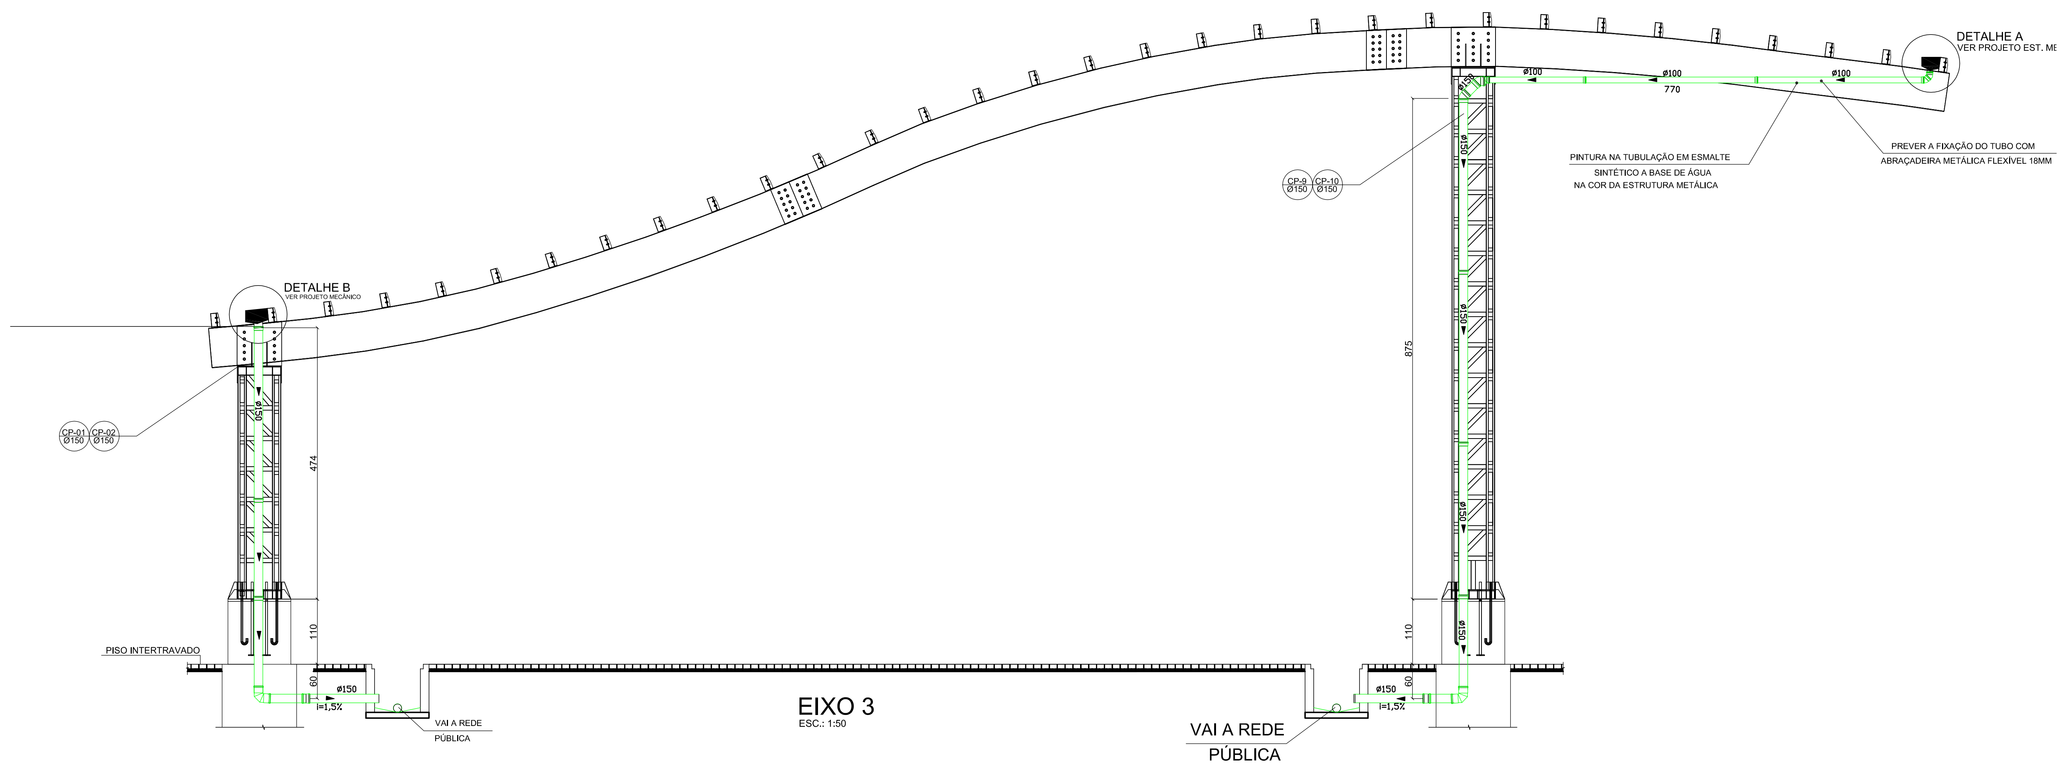


EIXO 3
ESC.: 1:50

## Legenda Detalhada

| | |
|---|---|
| | Joelho 90° - solbe<br>PVC Esgoto<br>Curva 90<br>100 /150mm |
| | Joelho 45<br>PVC Esgoto<br>Joelho 45<br>75 mm<br>100 mm<br>150 mm |
| | Junção simples -<br>PVC Esgoto<br>Junção simples<br>75 mm- 75 mm<br>100 mm- 100 mm<br>150 mm- 150 mm |
| | Válvula de Retenção -<br>PVC Esgoto<br>Válvula de Retenção<br>100 mm- 100 mm |
| | Tubo de Pvc - rede de esgoto<br>PVC Esgoto<br>Tubo PVC<br>Ø - Indica o diâmetro da tubulação<br>126 - Indica o comprimento<br>I - Indica a inclinação da rede<br>▶ - Indica o sentido da rede |
| | Caixas Inspeção - Existente |
| | Caixas de Passagem<br>Tubo Concreto<br>C.I.P- 80 x 80 cm |
| C.I | Caixas Inspeção<br>Caixas de Passagem<br>Tubo PVC<br>C.I.P- 60 x 100 cm |
| | Caixa sifonada c/ grelha e porta grelha - EG=47 |
| Sif | PVC Esgoto<br>Caixa sifonada c/ grelha e porta grelha<br>100 mm- 100 mm- 50 mm 1 pç |
| CP-01 B150 | CP - Coluna Pluvial<br>PVC Esgoto<br>CP - Indica coluna pluvial e posição<br>Ø - Indica o diâmetro da tubulação |
| CFC | Cota do Fundo da Caixa |
| CSC | Cota Superior da Caixa |
| h | Altura da Caixa |

QUADRO DE REVISÕES

| REVISÃO | DESCRIÇÃO | DATA | DESENHO |
|---|---|---|---|
| | | | |

APROVAÇÕES

PROPRIETÁRIO
PREFEITURA MUNICIPAL DE PIRATUBA
00.975.481/0001-05

RESPONSÁVEL TÉCNICO
JAIME FERNANDO SCHMIDT COSTA:34903380068
Assinado de forma digital por JAIME FERNANDO SCHMIDT COSTA:34903380068
Dados: 2023.02.16 14:17:42 -03'00'
JAIME F. SCHMIDT COSTA
CREA/SC 31169-5

EQUIPE TÉCNICA DA EMPRESA

FERRARI ENGENHARIA

| | |
|---|---|
| EMESON FERRARI<br>Engenheiro Mecânico<br>CREA/SC: 165014-3 | MAURICIO CERUTTI<br>Arquiteto e Urbanista<br>CAU: A109041-0 |
| JAIME F. SCHMIDT COSTA<br>Engenheiro Civil<br>CREA/SC: 031169-5 | RENATO BERGAMO<br>Engenheiro Eletricista<br>CREA/SC: 068830-4 |

| | |
|---|---|
| PROPRIETÁRIO | PREFEITURA MUNICIPAL DE PIRATURA |
| EDIFICAÇÃO | RUA COBERTA DE PIRATUBA |
| ENDEREÇO | Avenida Dezoito de Fevereiro,<br>Centro; Piratuba - SC |
| PROJETO | HIDROSSANITÁRIO - PLUVIAL |
| ARQUIVO | H01-CALHAS |
| DATA | 23.02.2023 |
| CONTEÚDO | DETALHES - PRUMADA DAS CALHAS |
| ETAPA | PROJETO EXECUTIVO |
| ESCALA | INDICADA |
| FOLHA | H01-04 |

FERRARI ENGENHARIA | CREA nº 165014-3 | CNPJ 35.949.131/0001-02
Rua Getúlio Vargas, 224 - SALA 01 - Centro - Concórdia | Fone: (49) 99997-7041 | e-mail: projetos@engenhariaferrari.com.br

Formato A0 (1189 x 841mm)