
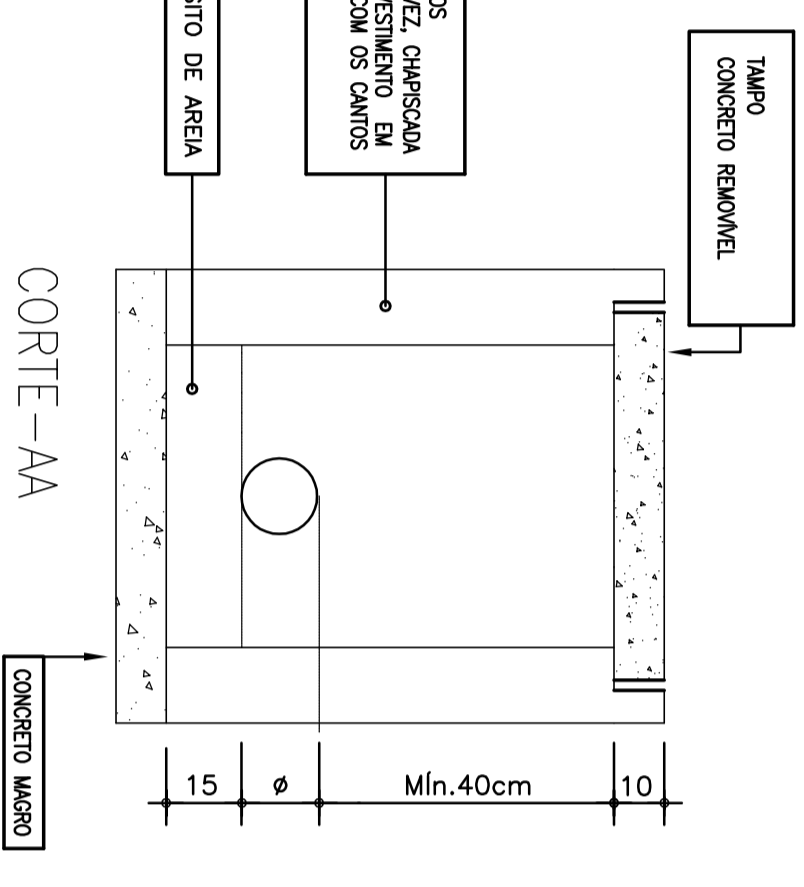


DETALHE 02 - CHAFARIZ

ESCALA 1:20

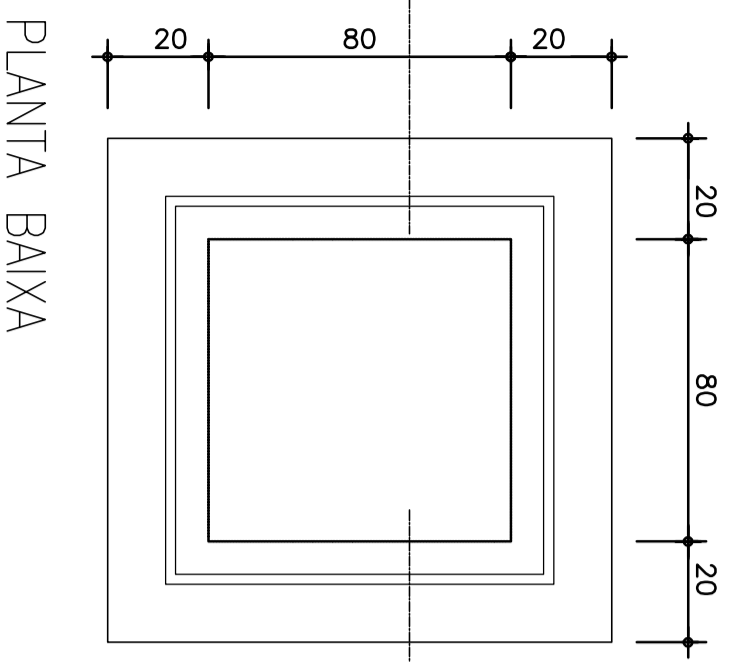

DETALHE DA CAIXA DE AREIA COM GRELHA SEM ESCALA

DETALHE DA CAIXA DE AREIA

QUANTIDADE	REVISÃO	REVISÃO	DATA	REVISÃO

APROVAÇÕES	
PROJETANTE	RESPONSÁVEL TÉCNICO
<p>PREFEITURA MUNICIPAL DE PIRATUBA</p> <p>12.915.010/0001-05</p>	<p>JANINE F. SCHMIDT COSTA</p> <p>CREA/SC: 31169-5</p>

FERRARI
ENGENHARIA

JANINE F. SCHMIDT COSTA
Engenheira Civil
CREA/SC: 031169-5

MAURICIO CERRETTI
Engenheiro Civil
CREA/SC: 165014-3

RENATO BERGAMO
Engenheiro Eletricista
CREA/SC: 008330-4

PROJETANTE	PREFEITURA MUNICIPAL DE PIRATUBA
ENDEREÇO	RUA COBERTA DE PIRATUBA
BARRIO	Av. Dezoilo de Ferveiro,
	Centro: Piratuba - SC
PROJETO	HIDROSSANITÁRIO - PLUVIAL
CONTÉUDO	DETALHE CHAFARIZ
PROJETO	ANÁLISE
REVISÃO	REVISÃO
ESCALA	ESCALA
INDICAÇÃO	INDICAÇÃO
FOUNDAÇÃO	FOUNDAÇÃO
DATA	23.02.2023
PROJETO	H04-04