



Forma do pavimento COBERTURA - NIVEL 630
escala 1:50

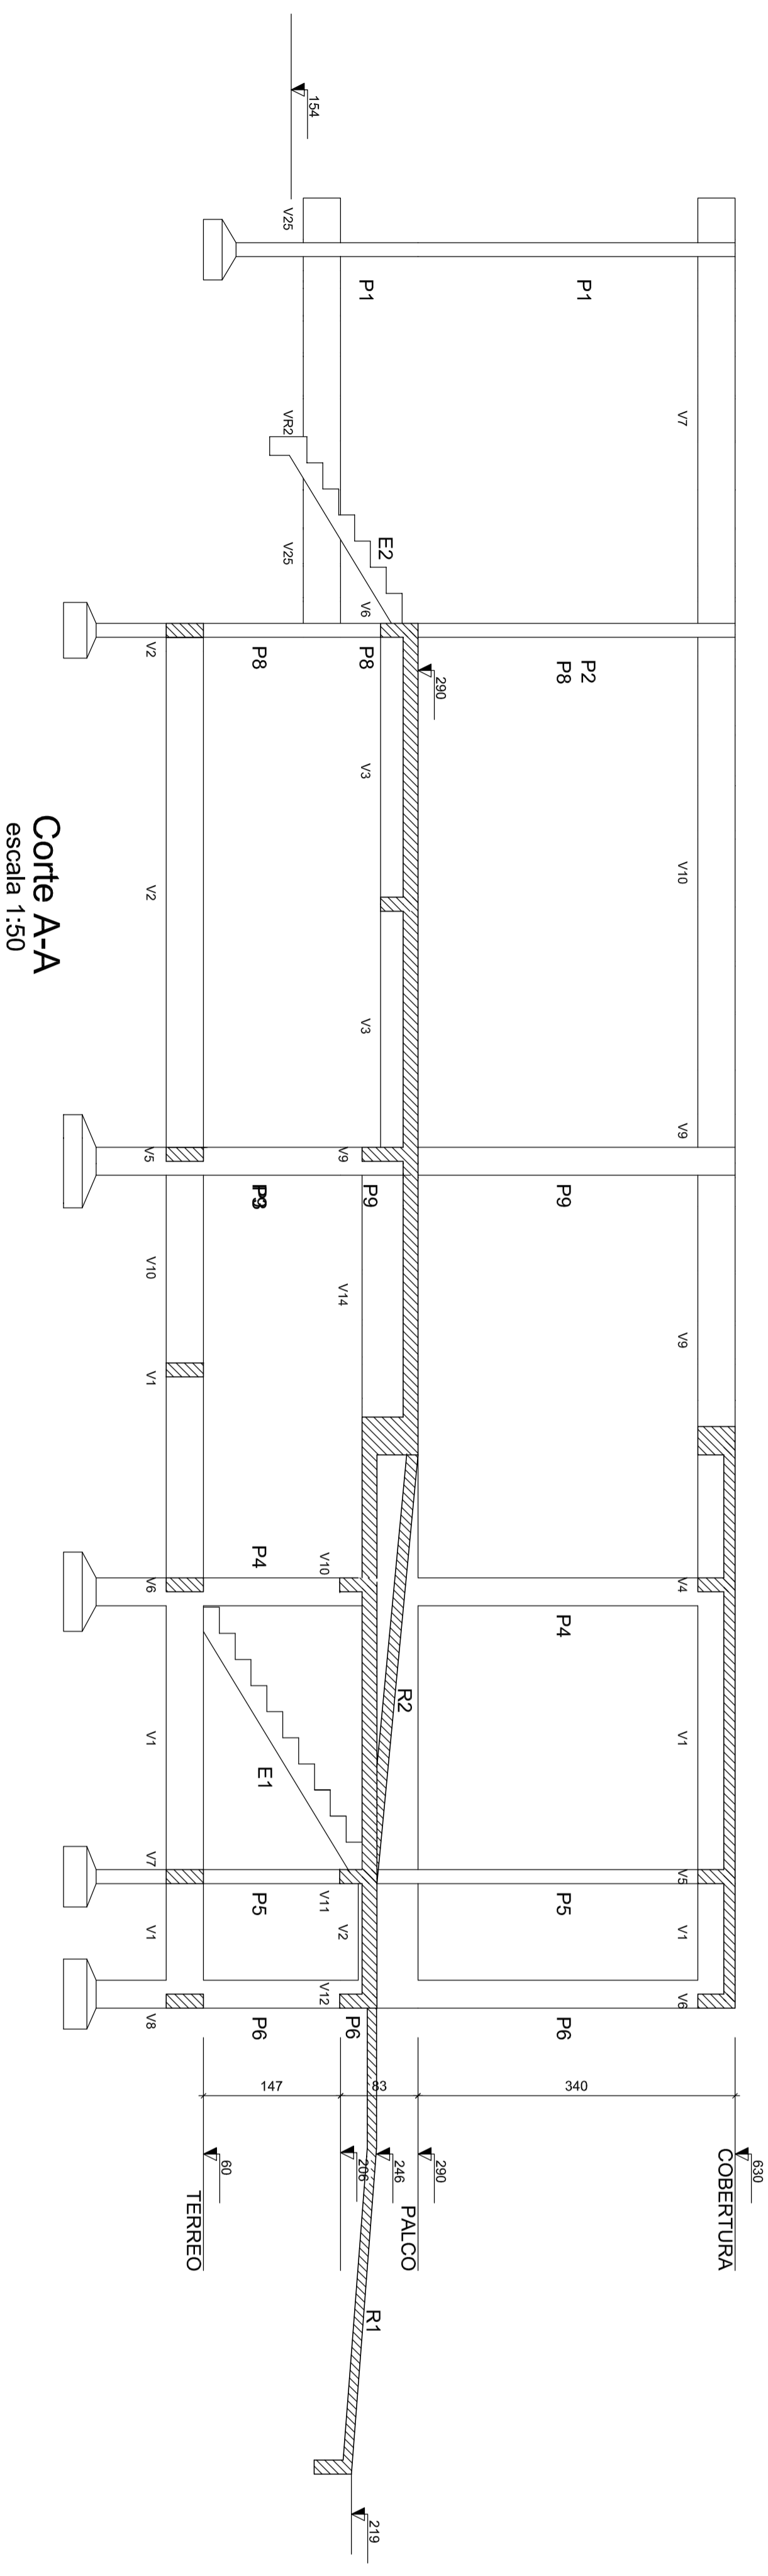

Corte A-A
escala 1:50

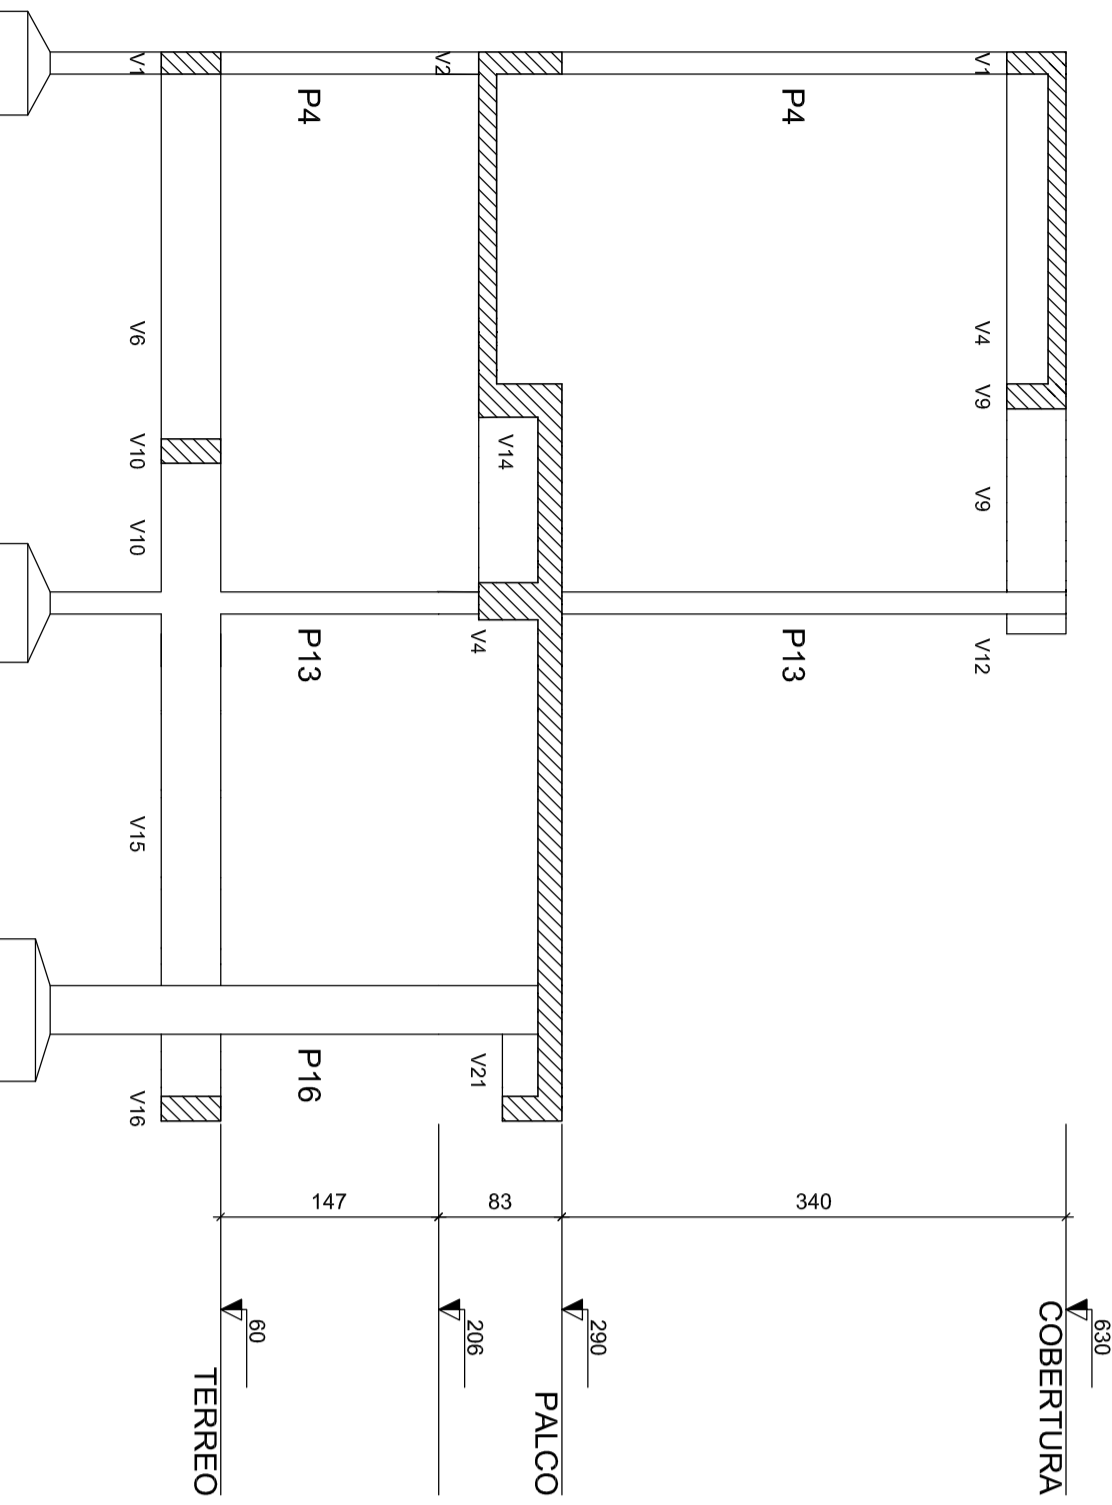

Corte B-B
escala 1:50

QUANTIDADE	DESCRIÇÃO	UNIDADE	RESERVA

APROVAÇÕES

PROJETADE	RESPONSÁVEL TÉCNICO
PREFEITURA MUNICIPAL DE PIRATUBA RUA COBERTURA DE PIRATUBA CENTRO - PIRATUBA - SC CEP: 81540-000	JAMIE F. SCHMIDT COSTA CREFISC: 316943

FERRARI ENGENHARIA

EMISSON FERRARI
Engenheiro Civil
CREFISC: 1601143

MARCIO CERUTTI
Engenheiro Civil
CAU: A100414-0

JAMIE F. SCHMIDT COSTA
Engenheiro Civil
CREFISC: 03116945

RENATO BERGAMO
Engenheiro Eletricista
CREFISC: 008393-4

PROJETADE	PREFEITURA MUNICIPAL DE PIRATUBA		
EDIFICAÇÃO	RUA COBERTURA DE PIRATUBA		
BARRIO	Avenida Dezoilo de Fevereiro, Centro - Piratuba - SC		
PROJETO	ARMADOR	PAVIMENTO	DATA
CONTIÚDO	ESTRUTURA DE CONCRETO ARMADO	ESCALA: 1/20	23.03.2023
	PLANTA DE FORMA - NIVEL 630	ESCALA: 1/20	
	CORTE AA - BB	INDICAÇÃO	E05-15