


CARTOGRAMA DE ZONEAMENTO MUNICIPAL - PIRATUBA - SC

ANEXO I - CARTOGRAMA DE ZONEAMENTO MUNICIPAL
Lei Complementar nº ___ de ___/___

- Legenda:**
- Rodovias
 - Sistema Viário
 - +++ Linha Férrea
 - Corredor de Comércio e Serviços 01 (CCSB1)
 - Corredor de Comércio e Serviços 02 (CCSB2)
 - Corredor de Interesse Turístico (CIT)
 - Zona Predominante Residencial 01 (ZPR1)
 - Zona Predominante Residencial 02 (ZPR2)
 - Zona Especial de Interesse Social (ZEIS)
 - Zona Mista (ZM)
 - Zona Recreativa das Termas (ZRT)
 - Zona de Apoio Industrial (ZAI)
 - Zona de Requalificação Turística e Ambiental (ZRTA)
 - Zona do Distrito do Uruguai (ZDU)
 - Zona Rural de Desenvolvimento (ZRD)
 - Macrozona de Interesse de Expansão Urbana (MIEU I) - Prioridade I
 - Macrozona de Interesse de Expansão Urbana (MIEU II) - Prioridade II

- Limite Municipal
- Limite Municipal de Piratuba
- Perímetro Urbano
- Hidrografia Principal

Fonte:
 - Limite Municipal: Secretaria de Planejamento SC
 Secretaria de Estado do Desenvolvimento Econômico Sustentável (SDS) - SIGSC
 - Sistema Hidrográfico Restituído - Escala 1:10000 - Levantamento Aerofotogramétrico de Santa Catarina (SDS, 2013)

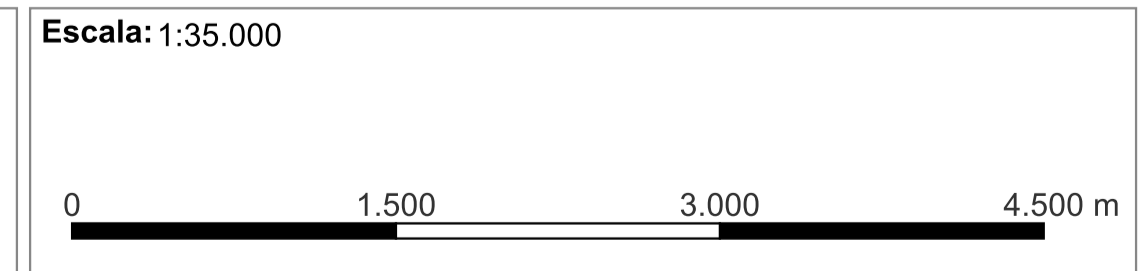

Projeção: Universal Transversa de Mercator - 22 J
Datum Horizontal: SIRGAS 2000

Elaborado por:

Junho/2023