


CARTOGRAMA DE ZONEAMENTO URBANO - PIRATUBA - SC
Perímetro Urbano (Sede)

ANEXO II - CARTOGRAMA DE ZONEAMENTO URBANO DA SEDE
 Lei Complementar nº ___ de ___/___

- Legenda:**
- Quadras e Lotes
 - Rodovias
 - Linha Férrea
 - Corredor de Comércio e Serviços 01 (CCSB1)
 - Corredor de Comércio e Serviços 02 (CCSB2)
 - Corredor de Interesse Turístico (CIT)
 - Zona Predominante Residencial 01 (ZPR1)
 - Zona Predominante Residencial 02 (ZPR2)
 - Zona Especial de Interesse Social (ZEIS)
 - Zona Mista (ZM)
 - Zona Recreacional das Termas (ZRT)
 - Zona de Apoio Industrial (ZAI)
 - Zona de Requalificação Turística e Ambiental (ZRTA)
 - Zona Rural de Desenvolvimento (ZRD)
 - Macrozona de Interesse de Expansão Urbana (MIEU I) - Prioridade I
 - Macrozona de Interesse de Expansão Urbana (MIEU II) - Prioridade II
 - Limite Municipal
 - Limite Municipal de Piratuba
 - Perímetro Urbano
 - Sistema Viário
 - Hidrografia Principal

- Macrozona de Interesse de Expansão Urbana (MIEU II) - Prioridade II
- Limite Municipal
- Limite Municipal de Piratuba
- Perímetro Urbano
- Sistema Viário
- Hidrografia Principal

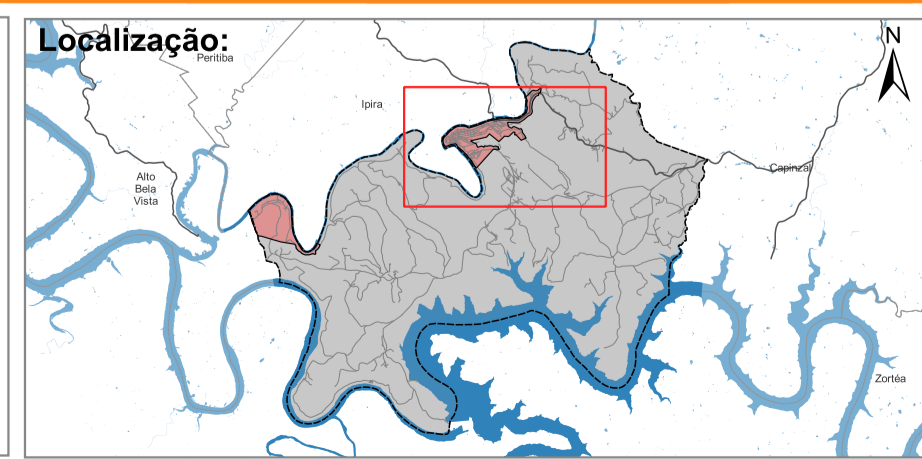

Fonte:

- Limite Municipal: Secretaria de Planejamento SC
- Secretaria de Estado do Desenvolvimento Econômico Sustentável (SDS) - SIGSC
- Sistema Hidrográfico Restituído - Escala 1:10000 - Levantamento Aerofotogramétrico de Santa Catarina (SDS, 2013)

Escala: 1:10.000

Projeção: Universal Transversa de Mercator - 22 J
Datum Horizontal: SIRGAS 2000

Elaborado por:

Junho/2023