



LISTA DE MATERIAIS				
MARCA	MATERIAL	UNID. MED.	QTD.	PESO TOTAL (Kg)
TRILHO 100	C150X100X20X3 (A36)	MT	71,7	658,53
	CH150X100#2.25 (A36)	UN	4	2,12
TRILHO 101	C500X35X15X2 (A36)	MT	168,00	1.582,56
	CH70X500#2.25 (A36)	UN	56,00	34,72
<b>PESO TOTAL (AÇO)</b>				<b>2.277,93</b>

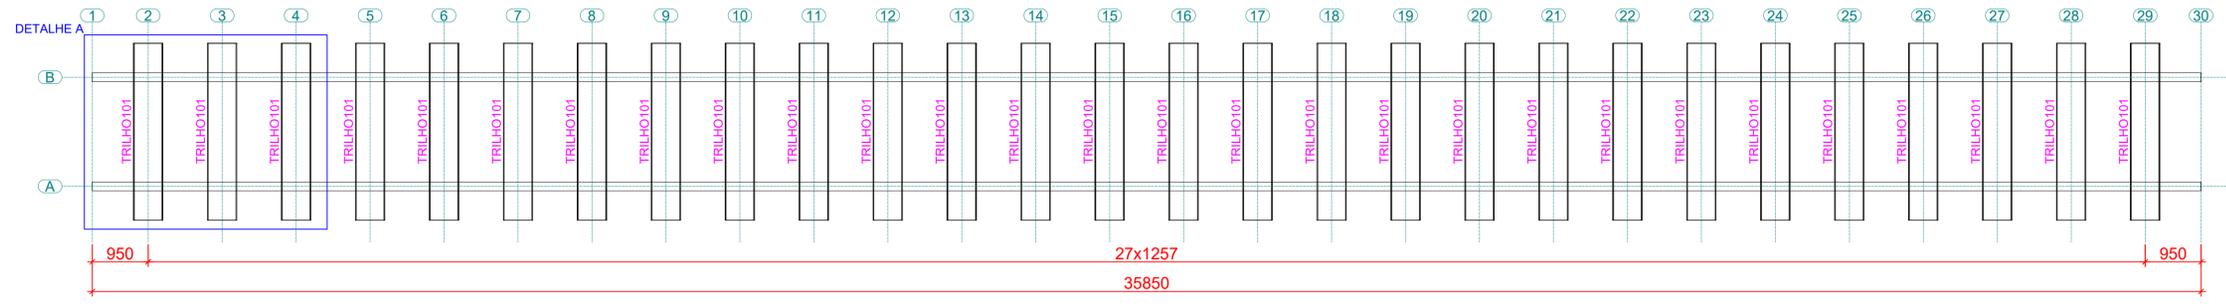


VISTA SUPERIOR  
ESCALA 1:70

Lista de Materiais						
Marca	Quant.	Bitola	Dimensão	Material	P.Unit.	P.Total
	28	TRILHO101			42,26	1.605,90
1-102	2	C500X35X15X2	3.000,00	A36	20,51	41,02
1-101	2	CH70X2.25	500,00	A36	0,62	1,24
<b>Peso total</b>						<b>1.605,90</b>

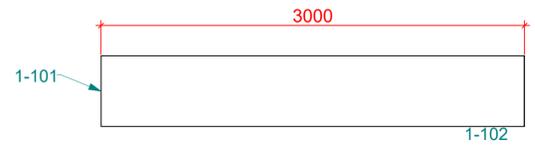


DETALHAMENTO TRILHO101  
ESCALA 1:25

Lista de Materiais						
Marca	Quant.	Bitola	Dimensão	Material	P.Unit.	P.Total
	2	TRILHO100			338,98	677,96
1-103	1	C150X100X20X3	35850,00	A36	338,45	338,45
1-100	2	CH150X2.25	100,00	A36	0,26	0,53
<b>Peso total</b>						<b>677,96</b>

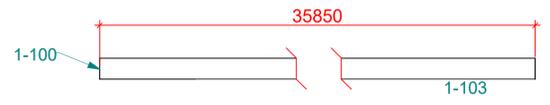

DETALHAMENTO TRILHO100  
ESCALA 1:70

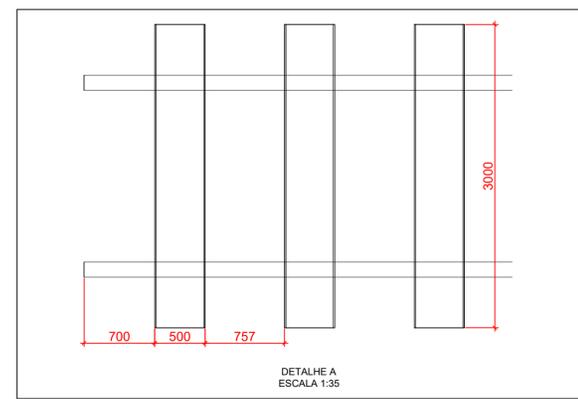

DETALHE A  
ESCALA 1:35

QUADRO DE REVISÕES			
REVISÃO	DESCRIÇÃO	DATA	DESENHO
REV001	ALTERAÇÃO DA DIMENSÃO DO TRILHO E DA TABELA DE MATERIAIS	27/03/2023	EDUARDA

APROVAÇÕES	PROPRIETÁRIO	RESPONSÁVEL TÉCNICO
	PREFEITURA MUNICIPAL DE PIRATUBA 82.815.481/0001-08	EMERSON FERRARI CREA/SC: 165014-3
EQUIPE TÉCNICA DA EMPRESA		
		
EMERSON FERRARI Engenheiro Mecânico CREA/SC: 165014-3		MAURICIO CERUTTI Arquiteto e Urbanista CAU: A109041-0
JAIME F. SCHMIDT COSTA Engenheiro Civil CREA/SC: 031169-5		RENATO BERGAMO Engenheiro Eletricista CREA/SC: 068830-4
PROPRIETÁRIO: PREFEITURA MUNICIPAL DE PIRATUBA		
EDIFICAÇÃO: RUA COBERTA DE PIRATUBA		
ENDEREÇO: Avenida Dezoito de Fevereiro, Centro, Piratuba - SC		
PROJETO: ESTRUTURAS METÁLICAS	ARQUIVO: M01 - LUMINÁRIAS	DATA: 23.02.2023
CONTEÚDO: PROJETO METÁLICO PARA LUMINÁRIAS	ETAPA: PROJETO EXECUTIVO	FOLHA: M01-01
INDICADA		
<small>FERRARI ENGENHARIA   CREA nº 165014-3   CNPJ 35.940.131/0001-02 Rua Getúlio Vargas, 234 - SALA 01 - Centro - Concórdia   Fone: (49) 99997-3641   e-mail: projetos@engenhariaferrari.com.br</small>		