
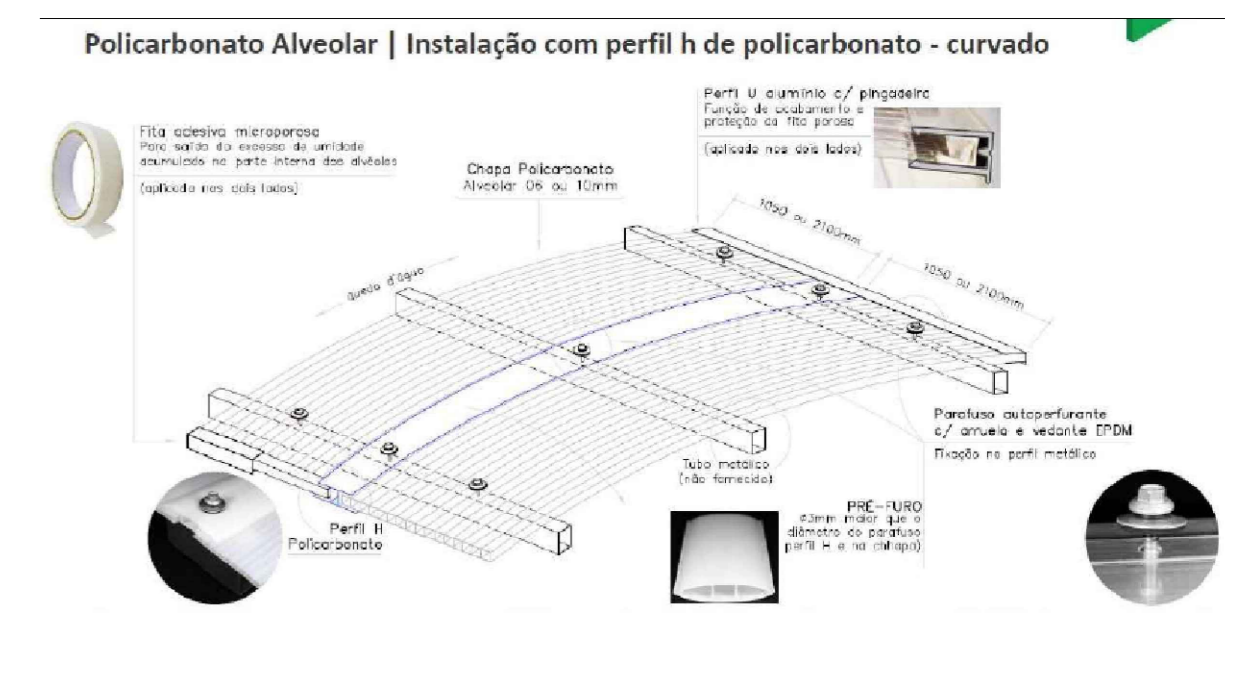
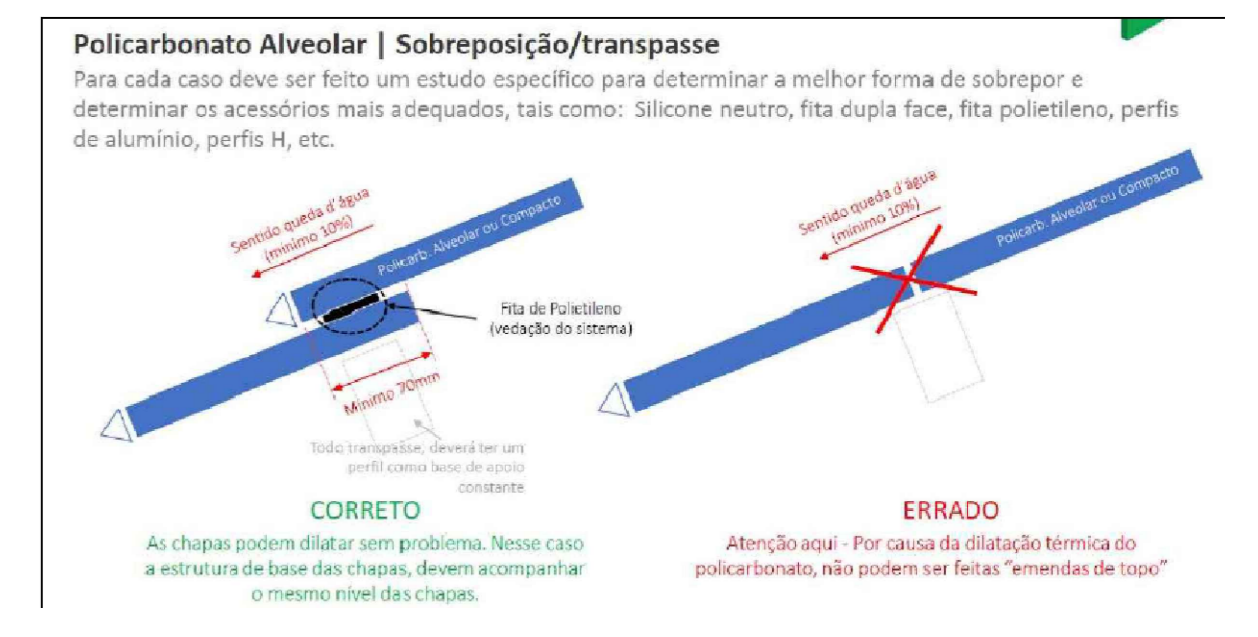


COMPRIMENTO DAS TELHAS				
MARCA	COBERTURA	MATERIAL	COMPRIMENTO (MM)	QTD
TELH01	-	POLICARBONATO ALVEOLAR TL 18% CS 0.42 - CINZA REFLETIVO POLI 22	2685x2100	24
TELH02	-	POLICARBONATO ALVEOLAR TL 18% CS 0.42 - CINZA REFLETIVO POLI 22	6000x2100	24
TELH03	-	POLICARBONATO ALVEOLAR TL 18% CS 0.42 - CINZA REFLETIVO POLI 22	1369x2100	24
TELH04	-	POLICARBONATO ALVEOLAR TL 18% CS 0.42 - CINZA REFLETIVO POLI 22	5788x2100	12
TELH05	-	POLICARBONATO ALVEOLAR TL 18% CS 0.42 - CINZA REFLETIVO POLI 22	5333x2100	12
TELH06	-	POLICARBONATO ALVEOLAR TL 40% CS 0.54 - BRANCO REFLETIVO	821x2100	9
TELH07	-	POLICARBONATO ALVEOLAR TL 40% CS 0.54 - BRANCO REFLETIVO	5125x2100	9
TELH08	-	POLICARBONATO ALVEOLAR TL 40% CS 0.54 - BRANCO REFLETIVO	5164x2100	9
TELH09	-	POLICARBONATO ALVEOLAR TL 40% CS 0.54 - BRANCO REFLETIVO	5113x2100	9
TELH10	-	POLICARBONATO ALVEOLAR TL 40% CS 0.54 - BRANCO REFLETIVO	5089x2100	9
TELH11	-	POLICARBONATO ALVEOLAR TL 40% CS 0.54 - BRANCO REFLETIVO	3597x2100	9
TELH12	-	POLICARBONATO ALVEOLAR TL 40% CS 0.54 - BRANCO REFLETIVO	243x2100	9
TELH13	-	POLICARBONATO ALVEOLAR TL 40% CS 0.54 - BRANCO REFLETIVO	3650x2100	10
TELH14	-	POLICARBONATO ALVEOLAR TL 40% CS 0.54 - BRANCO REFLETIVO	6000x2100	9

CALHAS				
MARCA	COBERTURA	MATERIAL	COMPRIMENTO (METROS CORRIDOS)	QTD
-	-	CALHA METÁLICA EM CHAPA GALVANIZADA #1,5MM	303	-

COBERTURA - TELHA DE POLICARBONATO ALVEOLAR TL 18% CS 0.42 - CINZA REFLETIVO POLI 22
 COBERTURA - TELHA DE POLICARBONATO ALVEOLAR TL 40% CS 0.54 - BRANCO REFLETIVO
 CALHA - CHAPA GALVANIZADA #1.5 MM

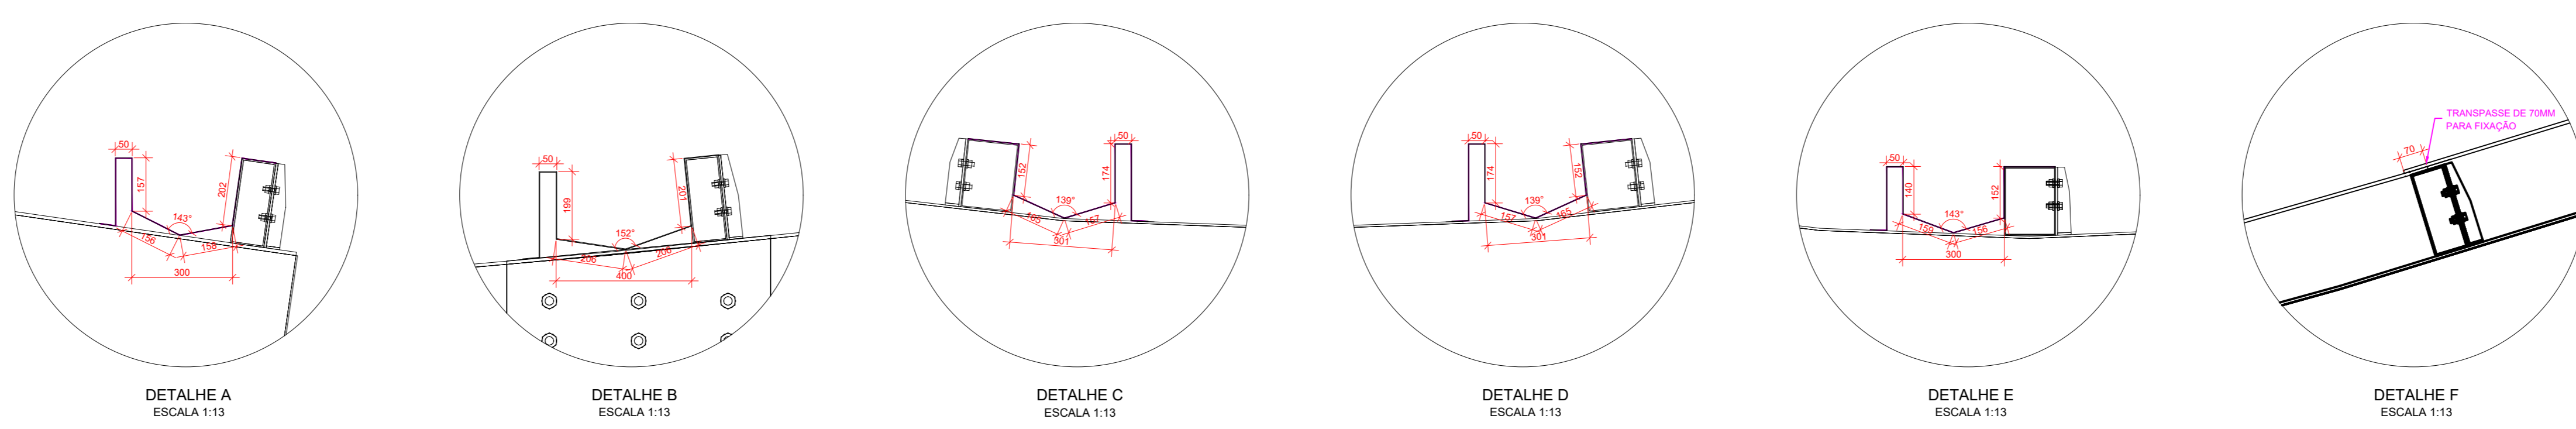

QUADRO DE REVISÕES			
REVISÃO	DESCRIÇÃO	DATA	RESPONSÁVEL
01	ELABORAÇÃO DE PROJETO E QUANTIDADE DE MATERIAIS	20/02/2023	EMERSON FERRARI
02	REVISÃO DE QUANTIDADE DE MATERIAIS E ELABORAÇÃO DE PROJETO	20/02/2023	EMERSON FERRARI

APROVAÇÕES

PROPRIETÁRIO: PREFEITURA MUNICIPAL DE PIRATUBA
 RESPONSÁVEL TÉCNICO: EMERSON FERRARI (CREA/SC: 16514-3)
 EQUIPE TÉCNICA DA EMPRESA:
 MAURICIO CERLUTTI (Arquiteto e Urbanista CAU A109041-9)
 JAIRO F. SCHMIDT COSTA (Engenheiro Civil CREA/SC: 031169-5)
 RENATO BERGAMO (Engenheiro Eletricista CREA/SC: 06830-4)

PROPRIETÁRIO: PREFEITURA MUNICIPAL DE PIRATUBA
 EDIFICAÇÃO: RUA COBERTA DE PIRATUBA
 ENDEREÇO: RUA: Avenida Dezolto de Fervereiro, BAIRRO: Centro, Piratuba - SC
 PROJETO: ESTRUTURAS METÁLICAS
 DATA: 20.02.2023
 ETAPA: PROJETO EXECUTIVO
 FOLHA: 03
 TOTAL: 05
INDICADA