





② SITUAÇÃO
1 : 2500

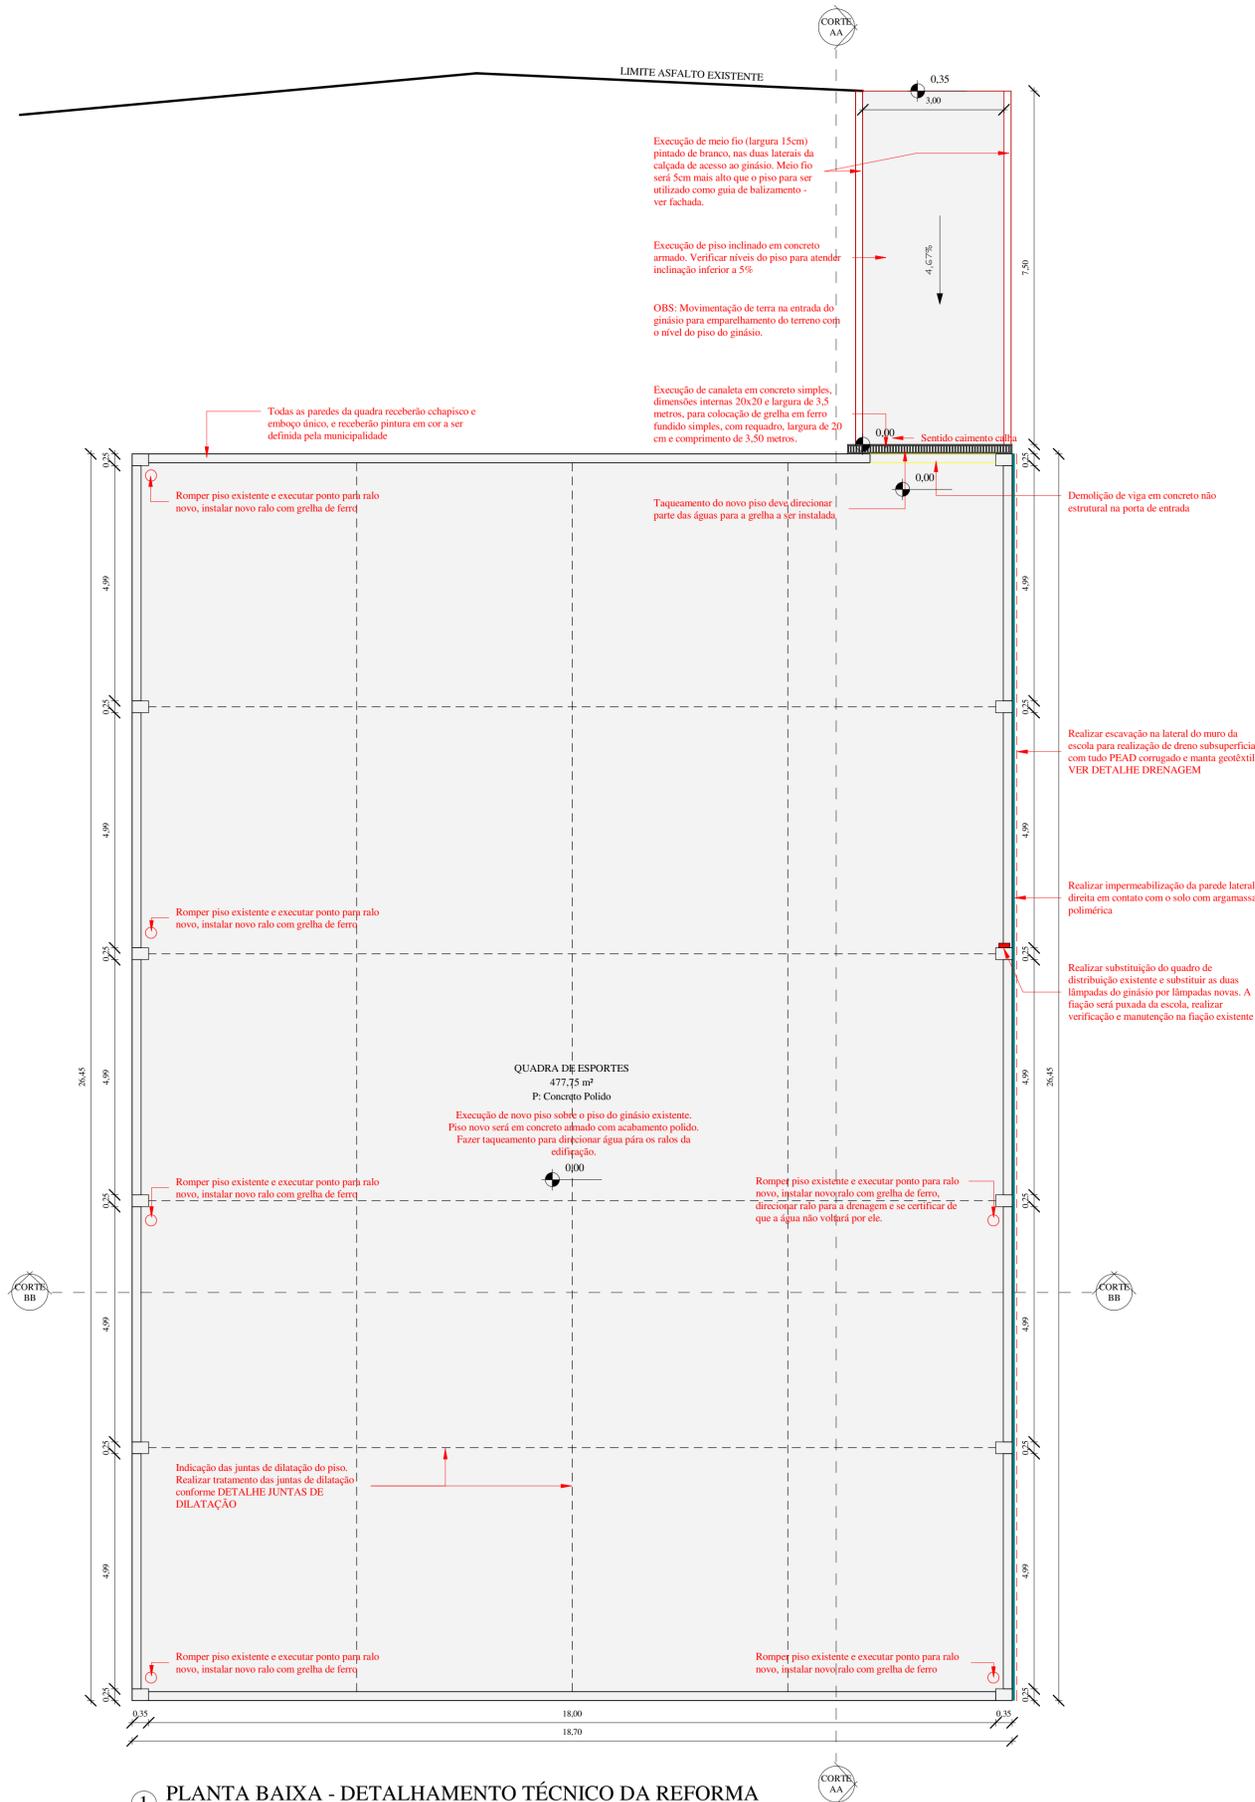

① PLANTA BAIXA - DETALHAMENTO TÉCNICO DA REFORMA
1 : 75

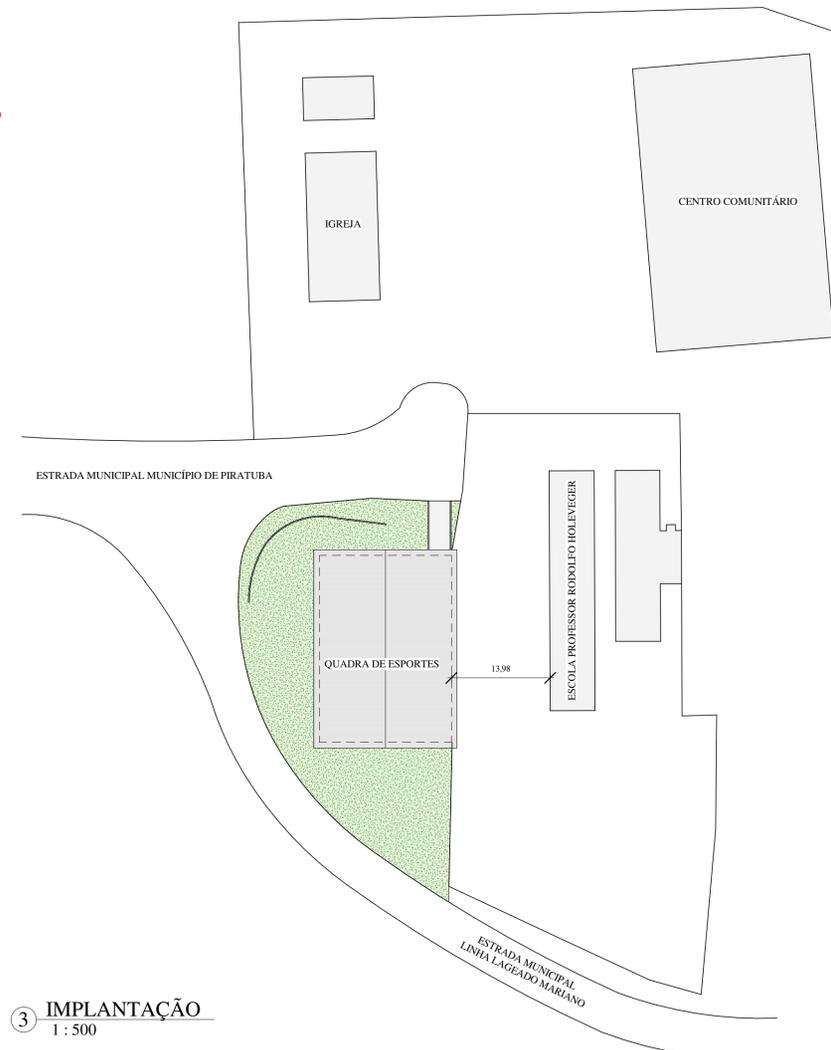

③ IMPLANTAÇÃO
1 : 500

LOCAL DESTINADO AOS CARIMBOS DE APROVAÇÃO DOS ORGÃOS PÚBLICOS:

PREFEITURA MUNICIPAL DE PIRATUBA

ENDEREÇO DA OBRA:
QUADRA DE ESPORTES ESCOLA PROFESSOR RODOLFO HOLEVEGER

ENDEREÇO DA OBRA: Linha Lageado Mariano, Interior, Piratuba - SC	ESCALA: Indicada	PRANCHA: ARQ. 02/02
DISCRIMINAÇÃO: Planta baixa e detalhamento técnico da reforma: Implantação: Situação:	DATA: Dezembro/2023	DESENHO: Gabriela Pottratz
RESPONSÁVEL TÉCNICO PROJETO: Gabriela Müller Pottratz Engenheira civil - CREA-SC nº 188711-7	RESPONSÁVEL TÉCNICO EXECUÇÃO:	PROPRIETÁRIO: Prefeitura Municipal de Piratuba CNPJ: 82.815.481/0001-58