



### ELEVAÇÃO LATERAL DIREITA

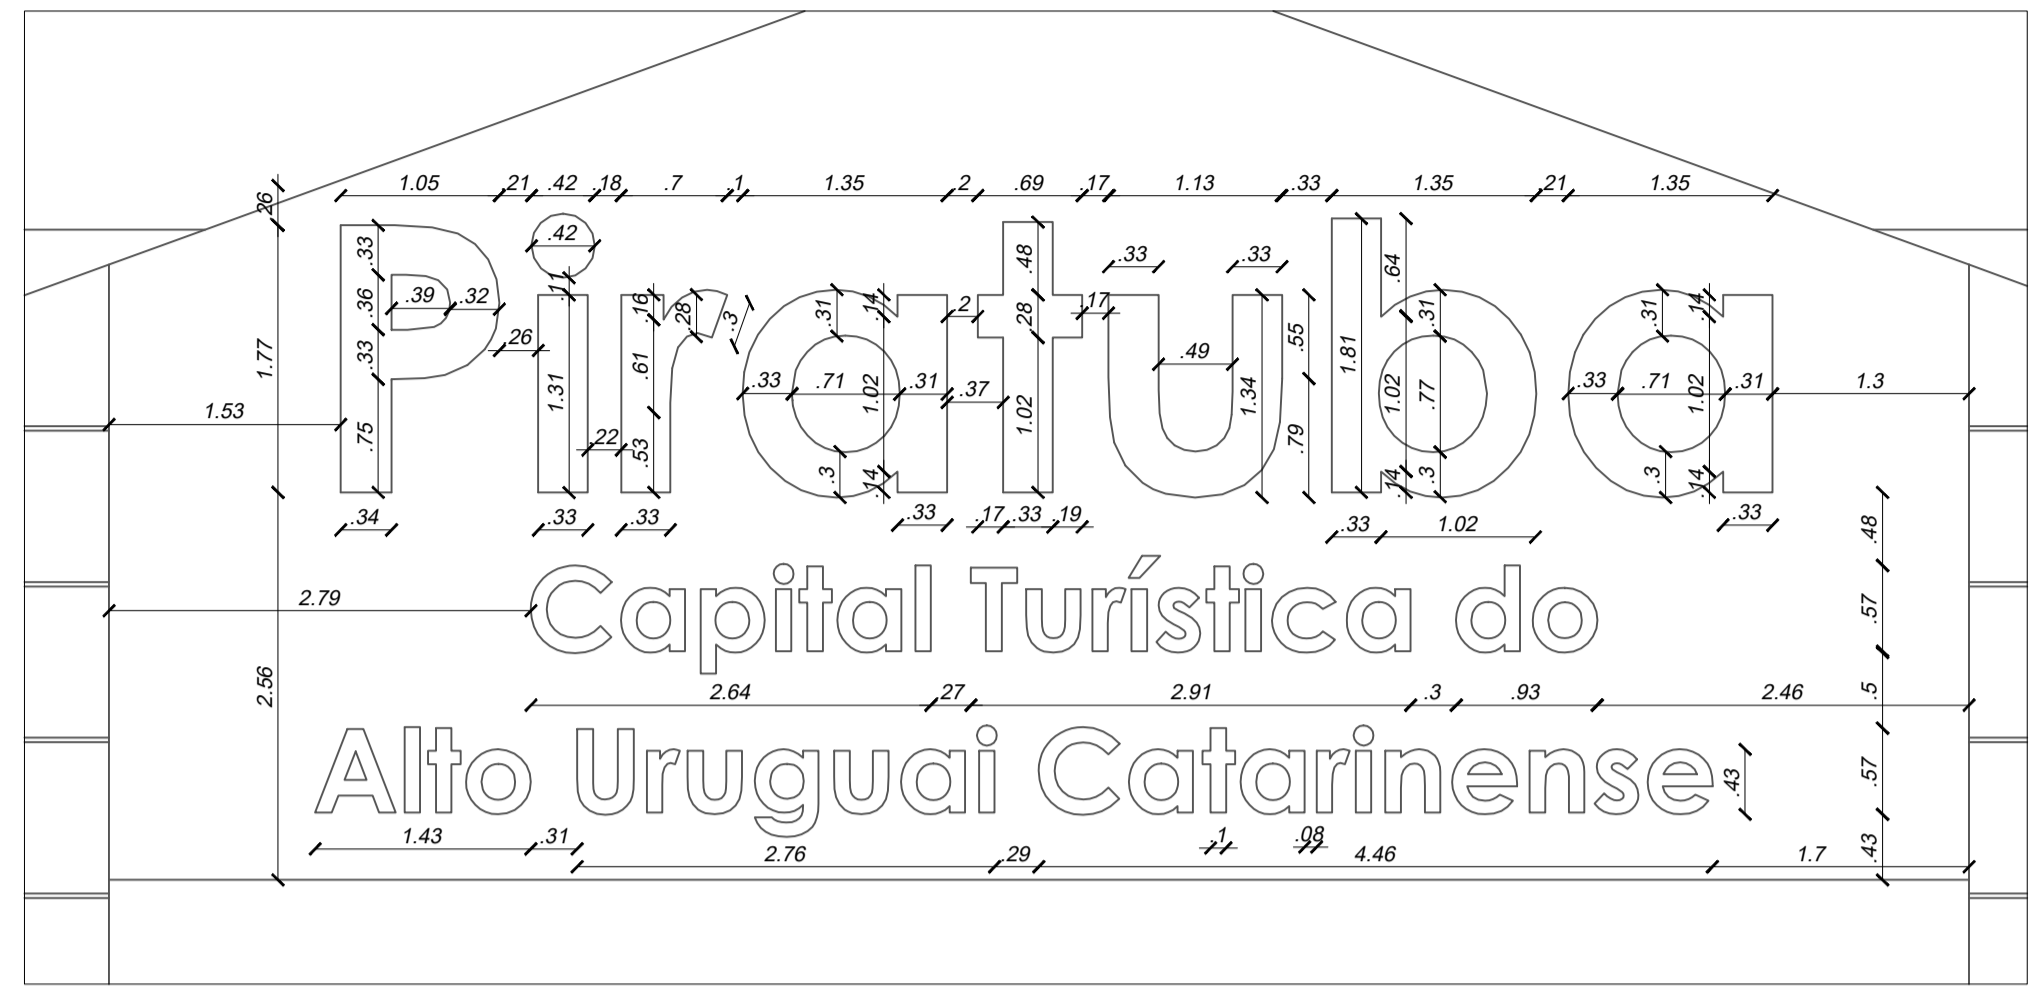

**DETALHE LETREIRO**  
ESCALA = 1 : 50

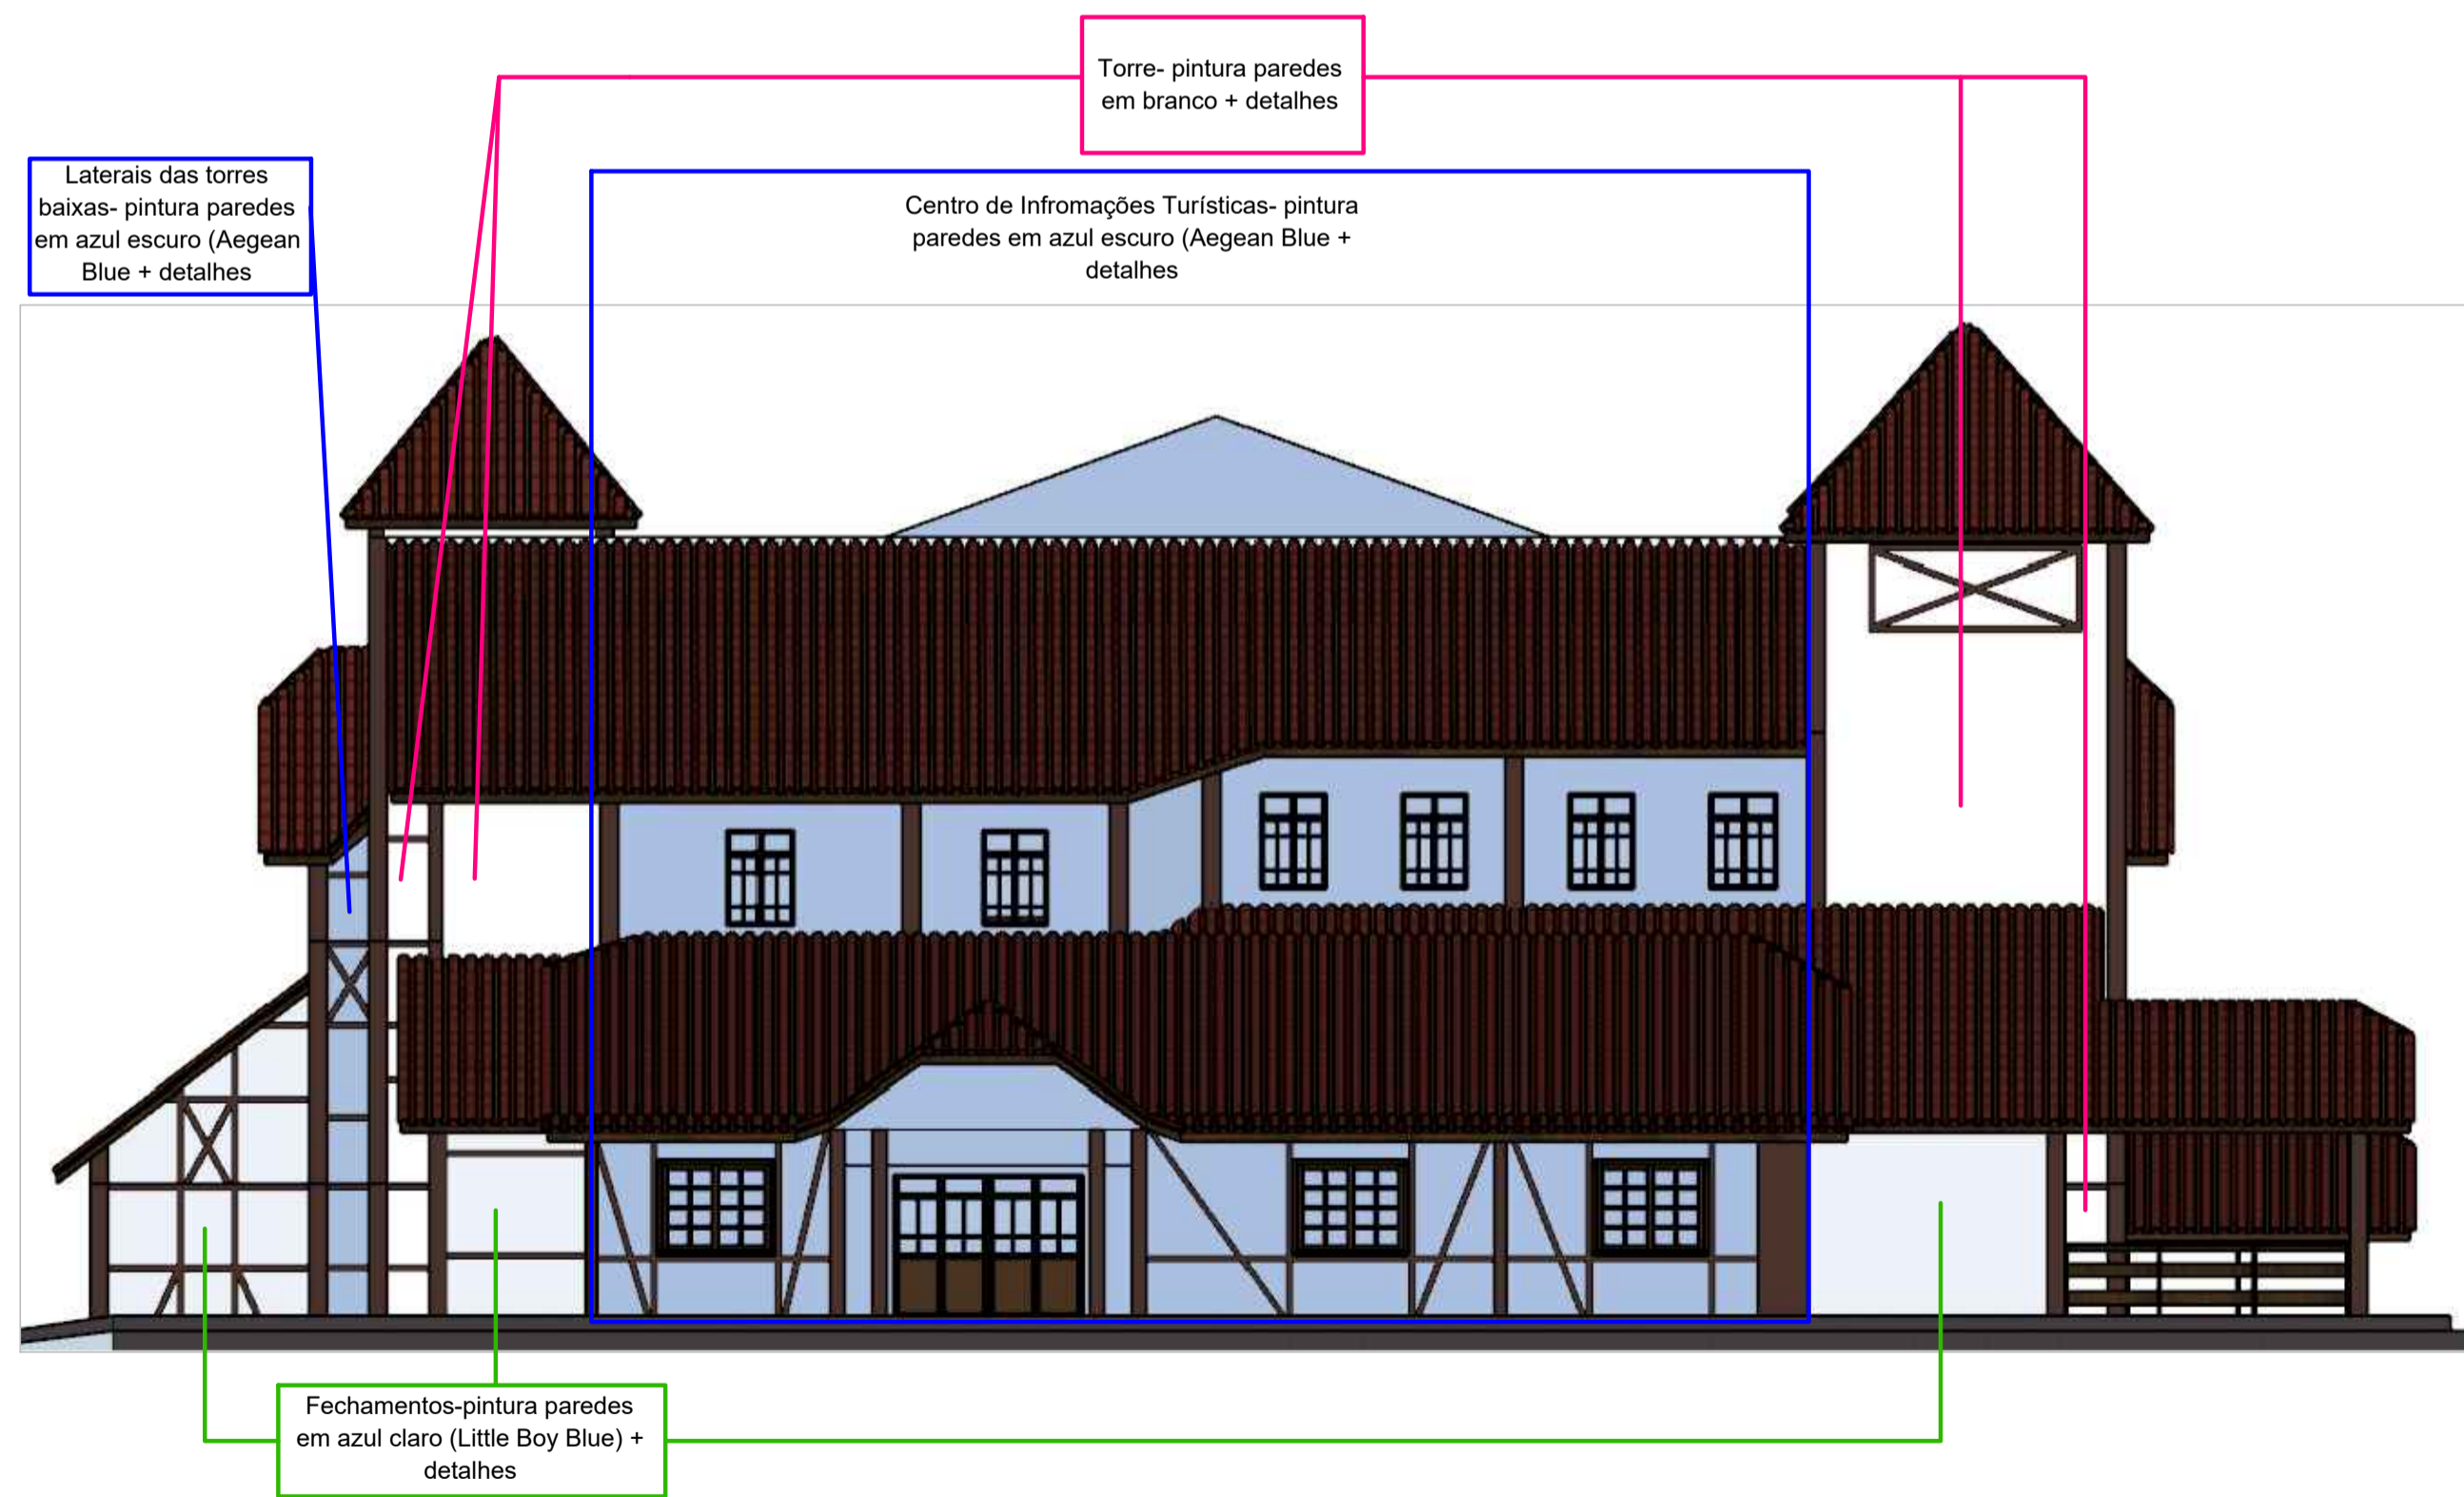

### ELEVAÇÃO LATERAL ESQUERDA



**ELEVAÇÕES LATERAIS COMPLEMENTARES**  
-Laterais das torres baixas devem ser pintadas com azul mais escuro;  
-Detalhes dos pilares, portas e janelas e ripamento temático serão na mesma cor, obedecendo a tinta para cada material;  
-Abas, beirais e guarda corpo em verniz incolor.

APROVAÇÕES:

**PROJETO DE PINTURA EXTERNA DE EDIF. FUNDAÇÃO DE CULTURA E EVENTOS DE PIRATUBA**

LOCAL:  
RUA FLORIANÓPOLIS, Nº 246, PIRATUBA/SC.

ÁREA:  
4.281,31 m<sup>2</sup>

DATA:  
JANEIRO/2023

ESCALA:  
INDICADA

PROJETO:

EXECUÇÃO:

PROPRIETÁRIO:

PRANCHAS:

02

FUNDAÇÃO DE CULTURA E EVENTOS DE PIRATUBA CNPJ 14.985.350/0001-69