
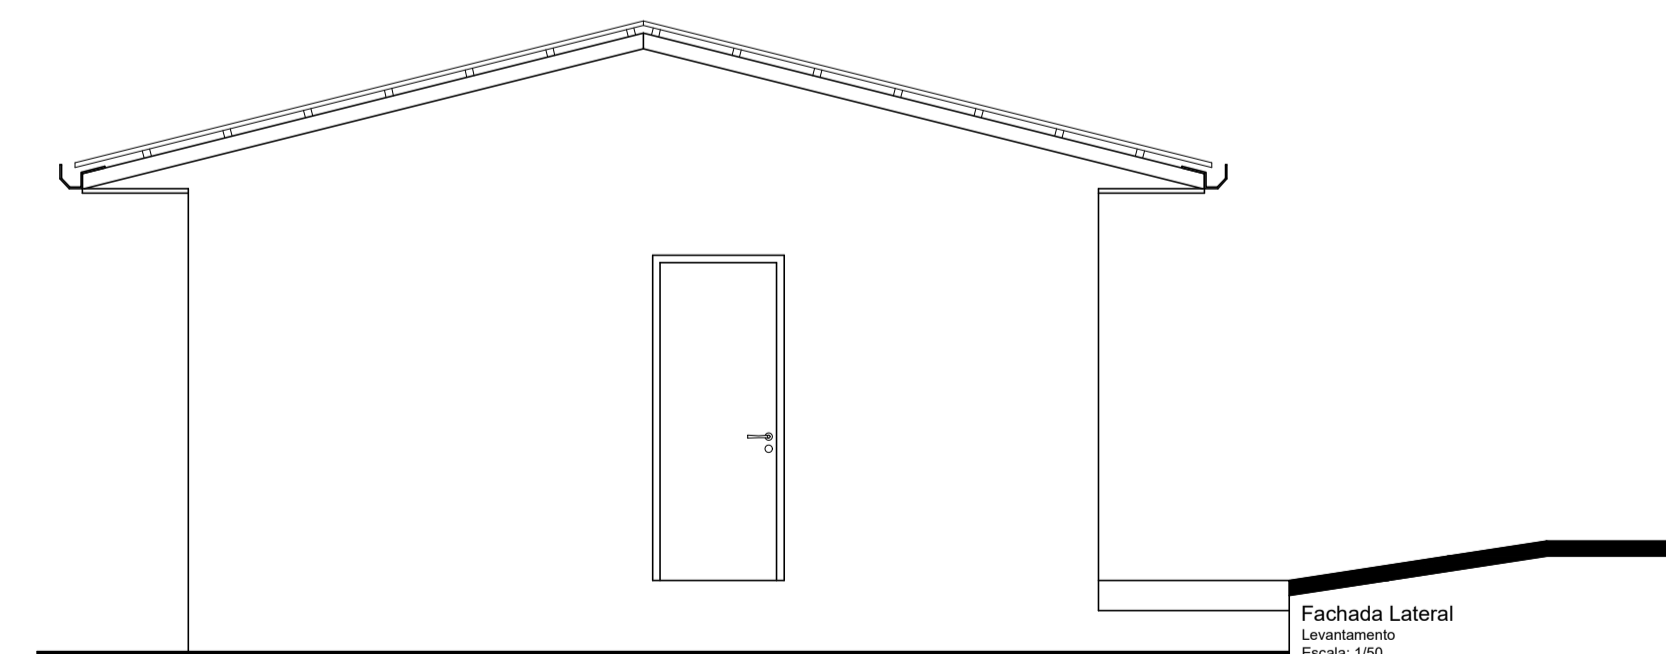
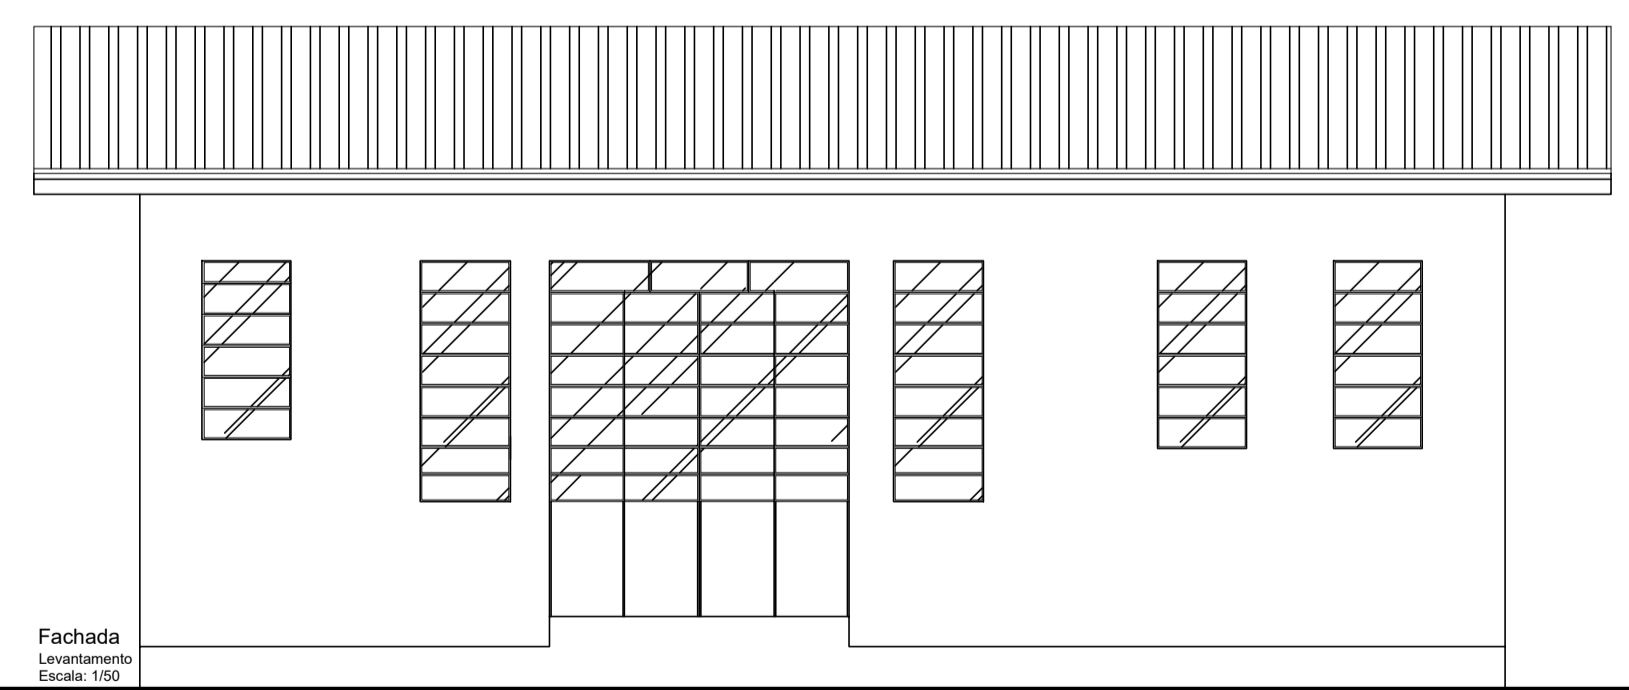
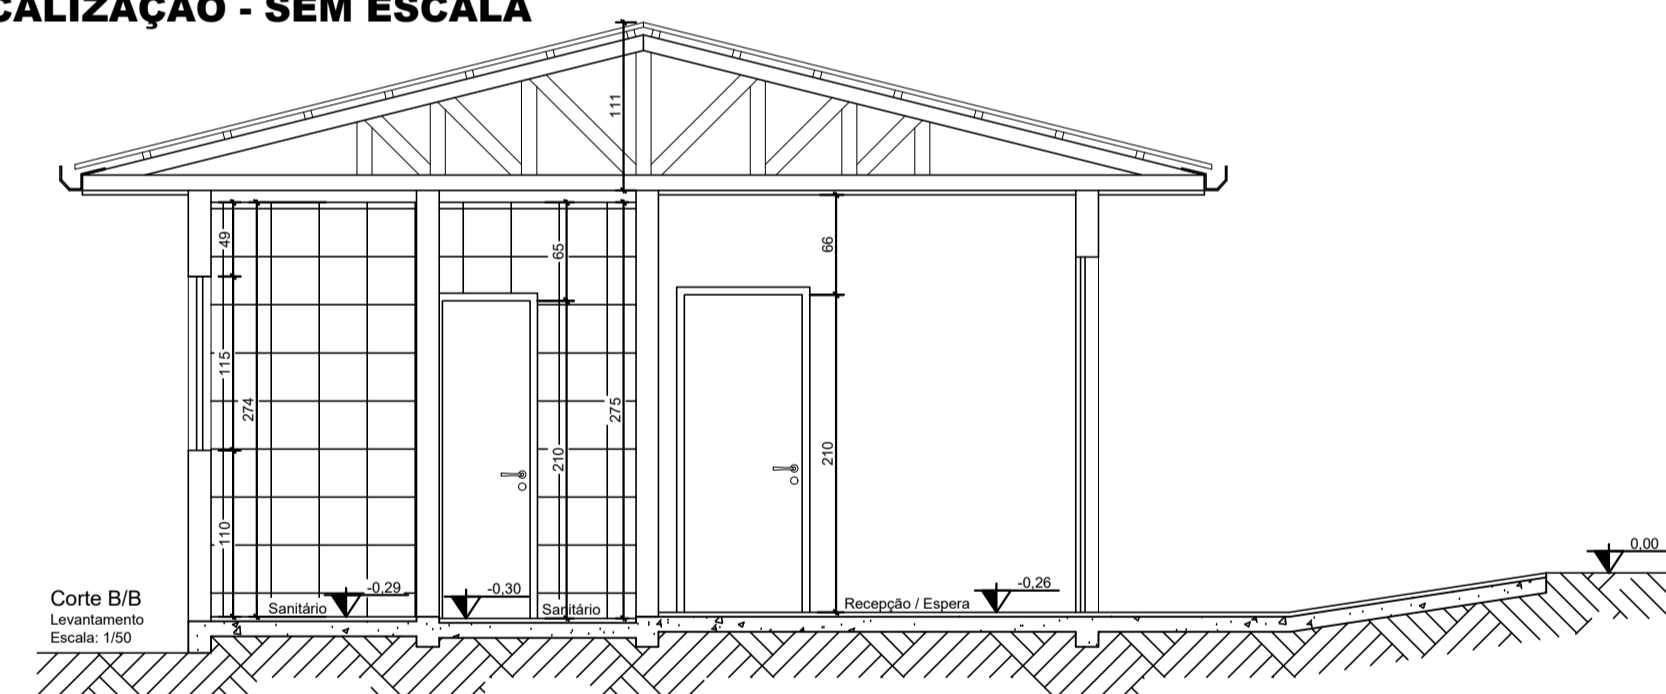
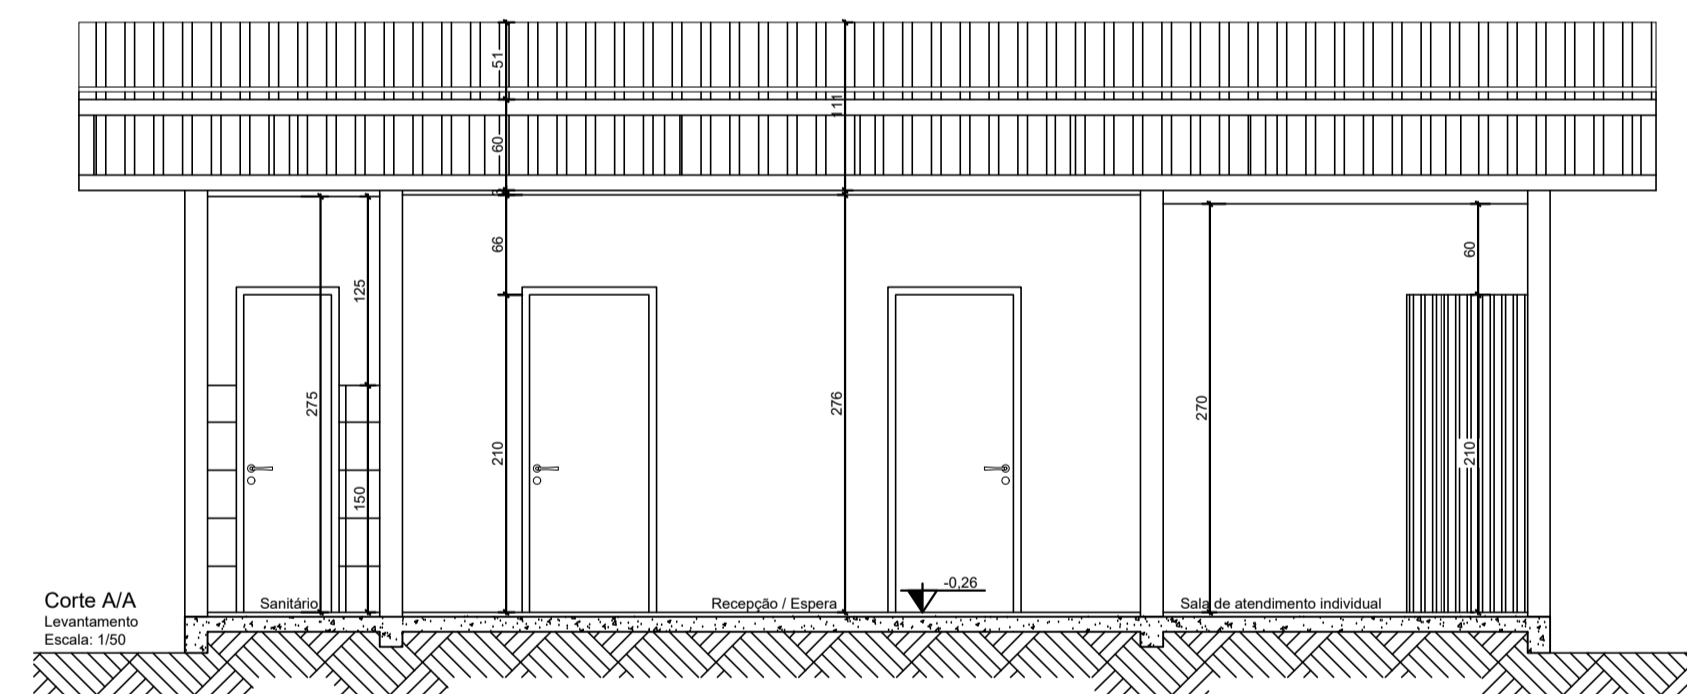



**LOCALIZAÇÃO - SEM ESCALA**

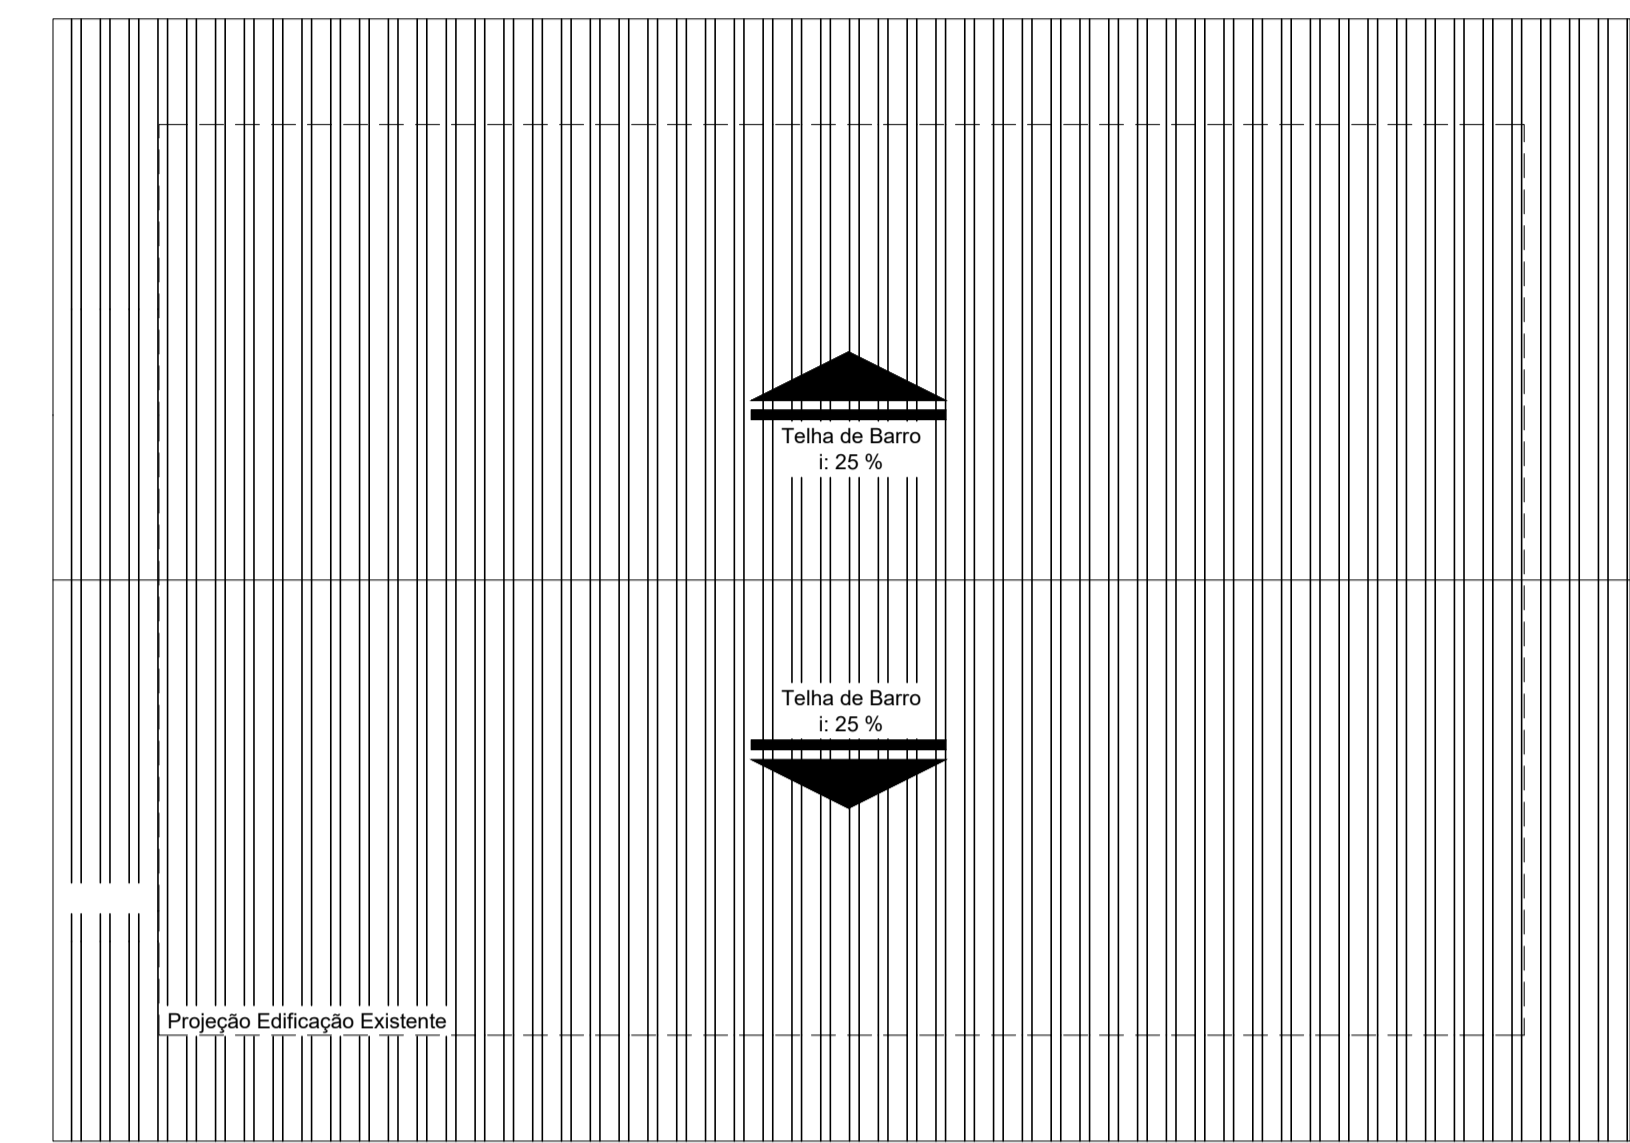

		<b>PREFEITURA MUNICIPAL DE PIRATUBA</b>	
Rua Antônio Magalhães, 277, 2º andar, Centro - Criciúba - SC 89700-000 Fone: (48) 3442-0304, Fax: (48) 3442-7255 - www.amauc.org.br			
PROJETO: <b>REFORMA IMÓVEL DA SAÚDE</b>			
ENDEREÇO DA OBRA: Posto de Saúde - Linha Lageado Mariano - Interior - Piratuba - SC.	ESCALA: indicada	PRANCHA: <b>LVTO 01 / 01</b>	
DISCIPLINA: <b>LEVANTAMENTO ARQUITETÔNICO</b> Situação / Planta Baixa / Cobertura Cortes / Fachadas		DATA: Outubro / 2023 DESENHO: Vanessa	
RESP.PROJETO:	RESP.EXECUÇÃO:	PROPRIETÁRIO:	
<small>Universo Proenxob - Arquitetura e Urbanismo - CAU A30354-L</small>			