


ESCALA 1/2000

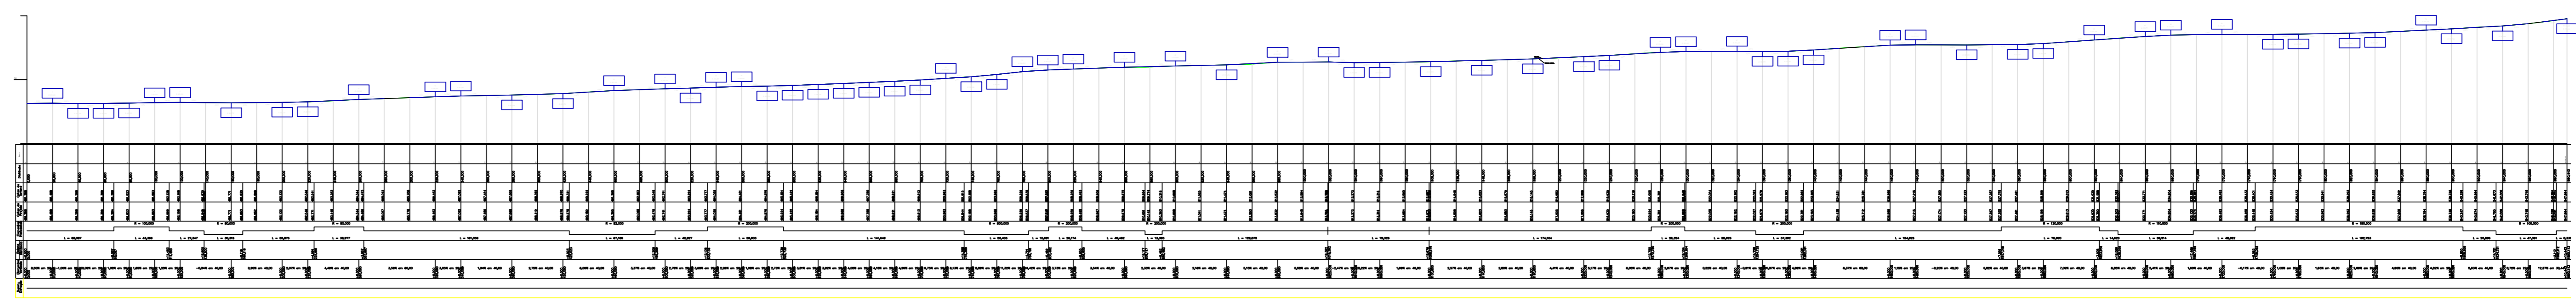

ESCALA 1/2500

				PREFEITURA MUNICIPAL DE PIRATUBA
<small>Rua Marechal Deodoro, Nº772 Ed. Miraflores 12º Andar, Centro - Condição - SC. Fone: (49) 3482-3500 www.amauc.org.br</small>				
PROJETO DE PAVIMENTAÇÃO EM ASFALTO C.A.U.Q.				
PROJETO DE PAVIMENTAÇÃO EM ASFALTO C.A.U.Q.				
LOCAL: ESTRADA DE LINHA GRAMADO				
CONTEÚDO: PLANTA GEOMÉTRICA E PLANALTIMÉTRICA PERFIL TRANSVERSAL		ÁREA AMPLIAÇÃO: DATA: DEZEMBRO DE 2023 ESCALA: INDICADAS		PROJETO: JOSE GUTENBERG PRADO DE ALVES ENGR. CIVIL CREA SC 074 174-6
FINANCIADO POR: CNPJ: 02.811.488/0001-68 PREFEITO(A) MUNICIPAL		PAV. 01/04		