

PLANTA DE LOCALIZAÇÃO
ESCALA: RELATIVA

-LEGENDA-

- BOCAS DE LOBO EXECUTAR C/ GRELHA
- CAIXA DE PASSAGEM
- DRENAGEM PLUVIAL A EXECUTAR
- BOCA DE BUEIRO SIMPLES
- POSTE

-RELAÇÃO DE QUANTITATIVOS DA DRENAGEM-

BOCAS DE LOBO A EXECUTAR NOVA	44 un
GRELHA A EXECUTAR	44 un
TUBOS Ø600mm A EXECUTAR	368,00 m
TUBOS Ø1000mm A EXECUTAR	37,00 m



Rua Marechal Deodoro, Nº772 Ed. Mirage Office 12º Andar, Centro - Condição - SC. Fone: (49) 3483-3500 www.amauc.org.br

PROJETO DE PAVIMENTAÇÃO EM ASFALTO C.A.U.Q.

PROJETO DE PAVIMENTAÇÃO EM ASFALTO C.A.U.Q.

LOCAL: **ESTRADA DE LINHA GRAMADO**




CONTEÚDO: **DETALHE DAS BOCAS DE LOBO**

DETAHES DE GRADE
DRENAGEM

ÁREA AMPLIAÇÃO
DATA: DEZEMBRO DE 2023
ESCALA: INDICADAS

PROJETO: **PAV. 03/04**

CONFEITO (A) MUNICIPAL

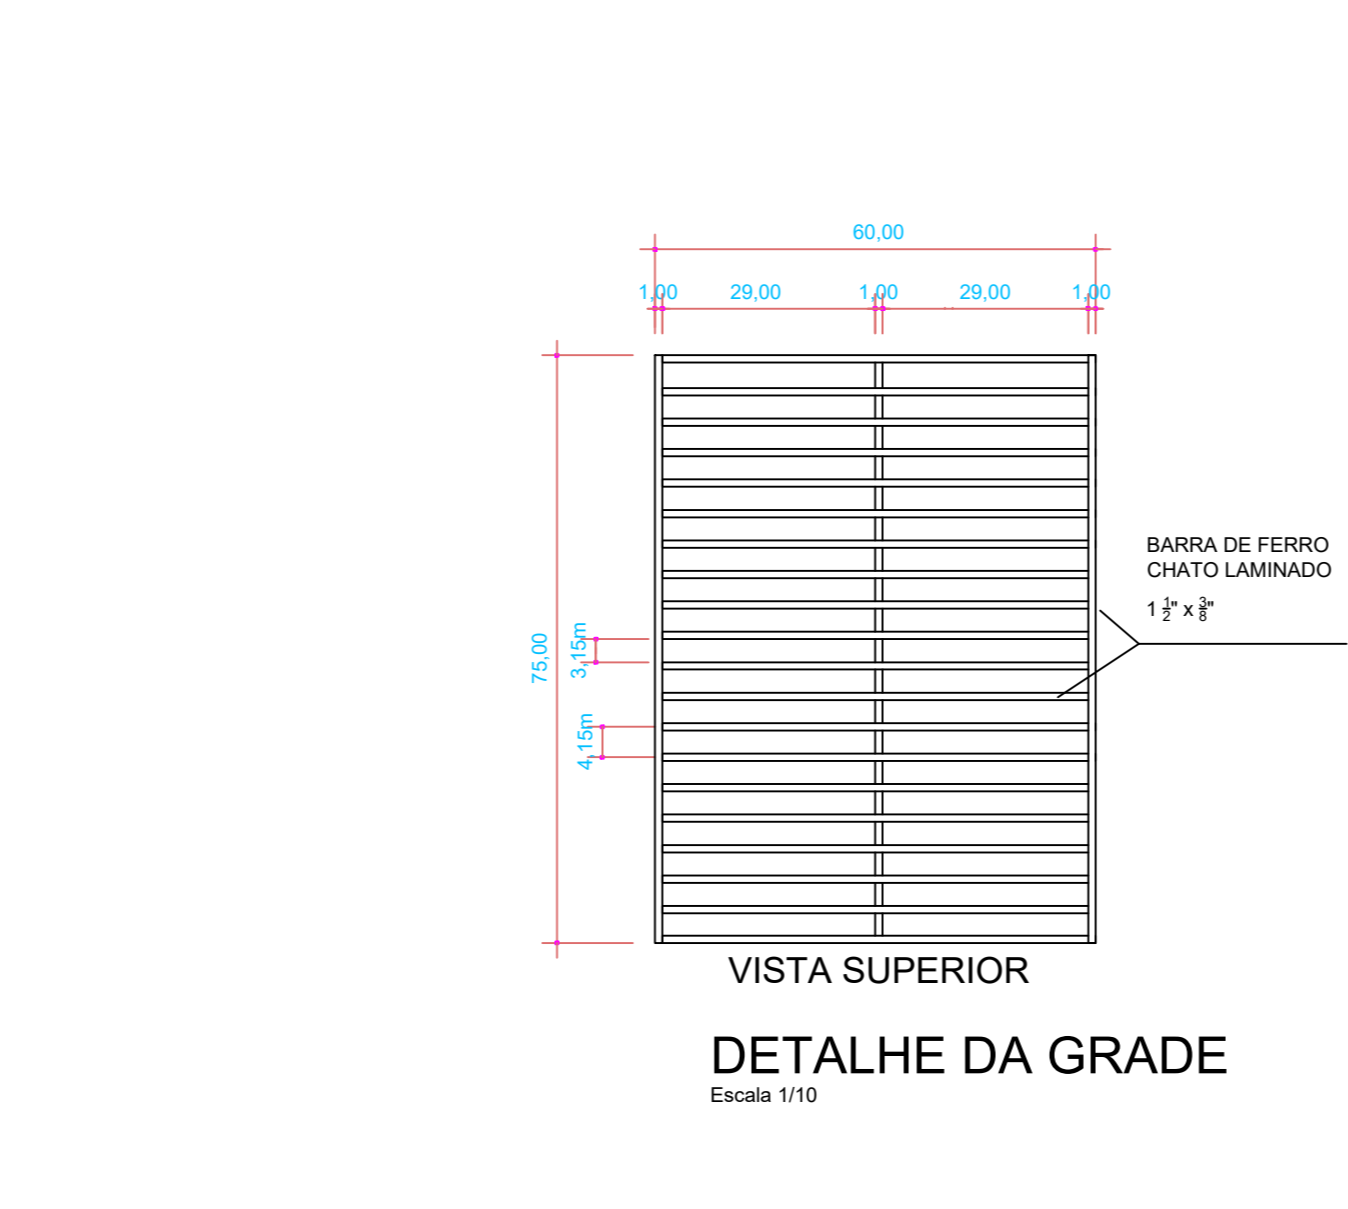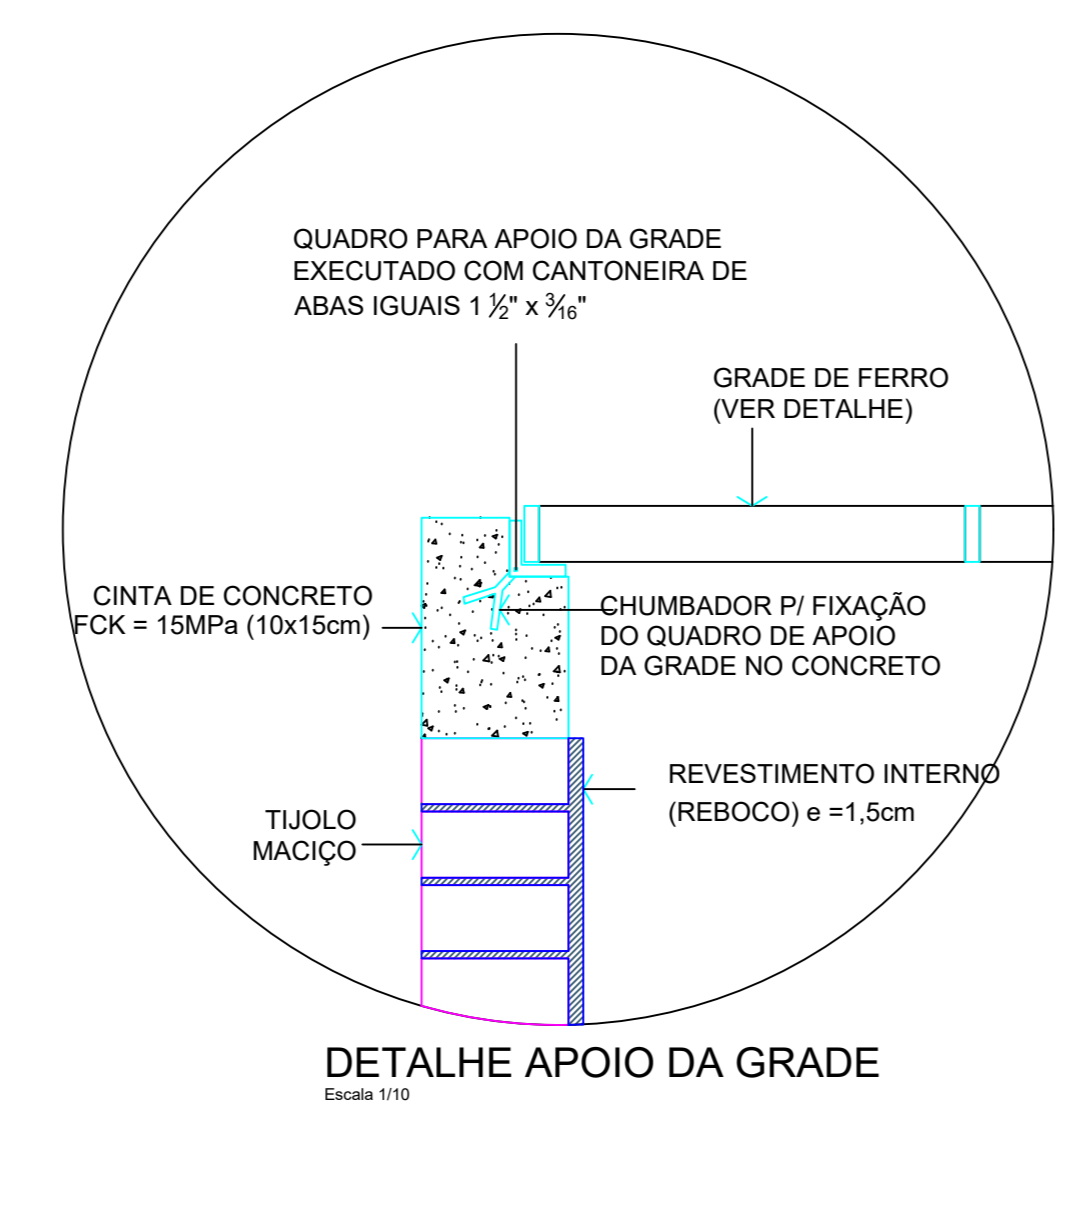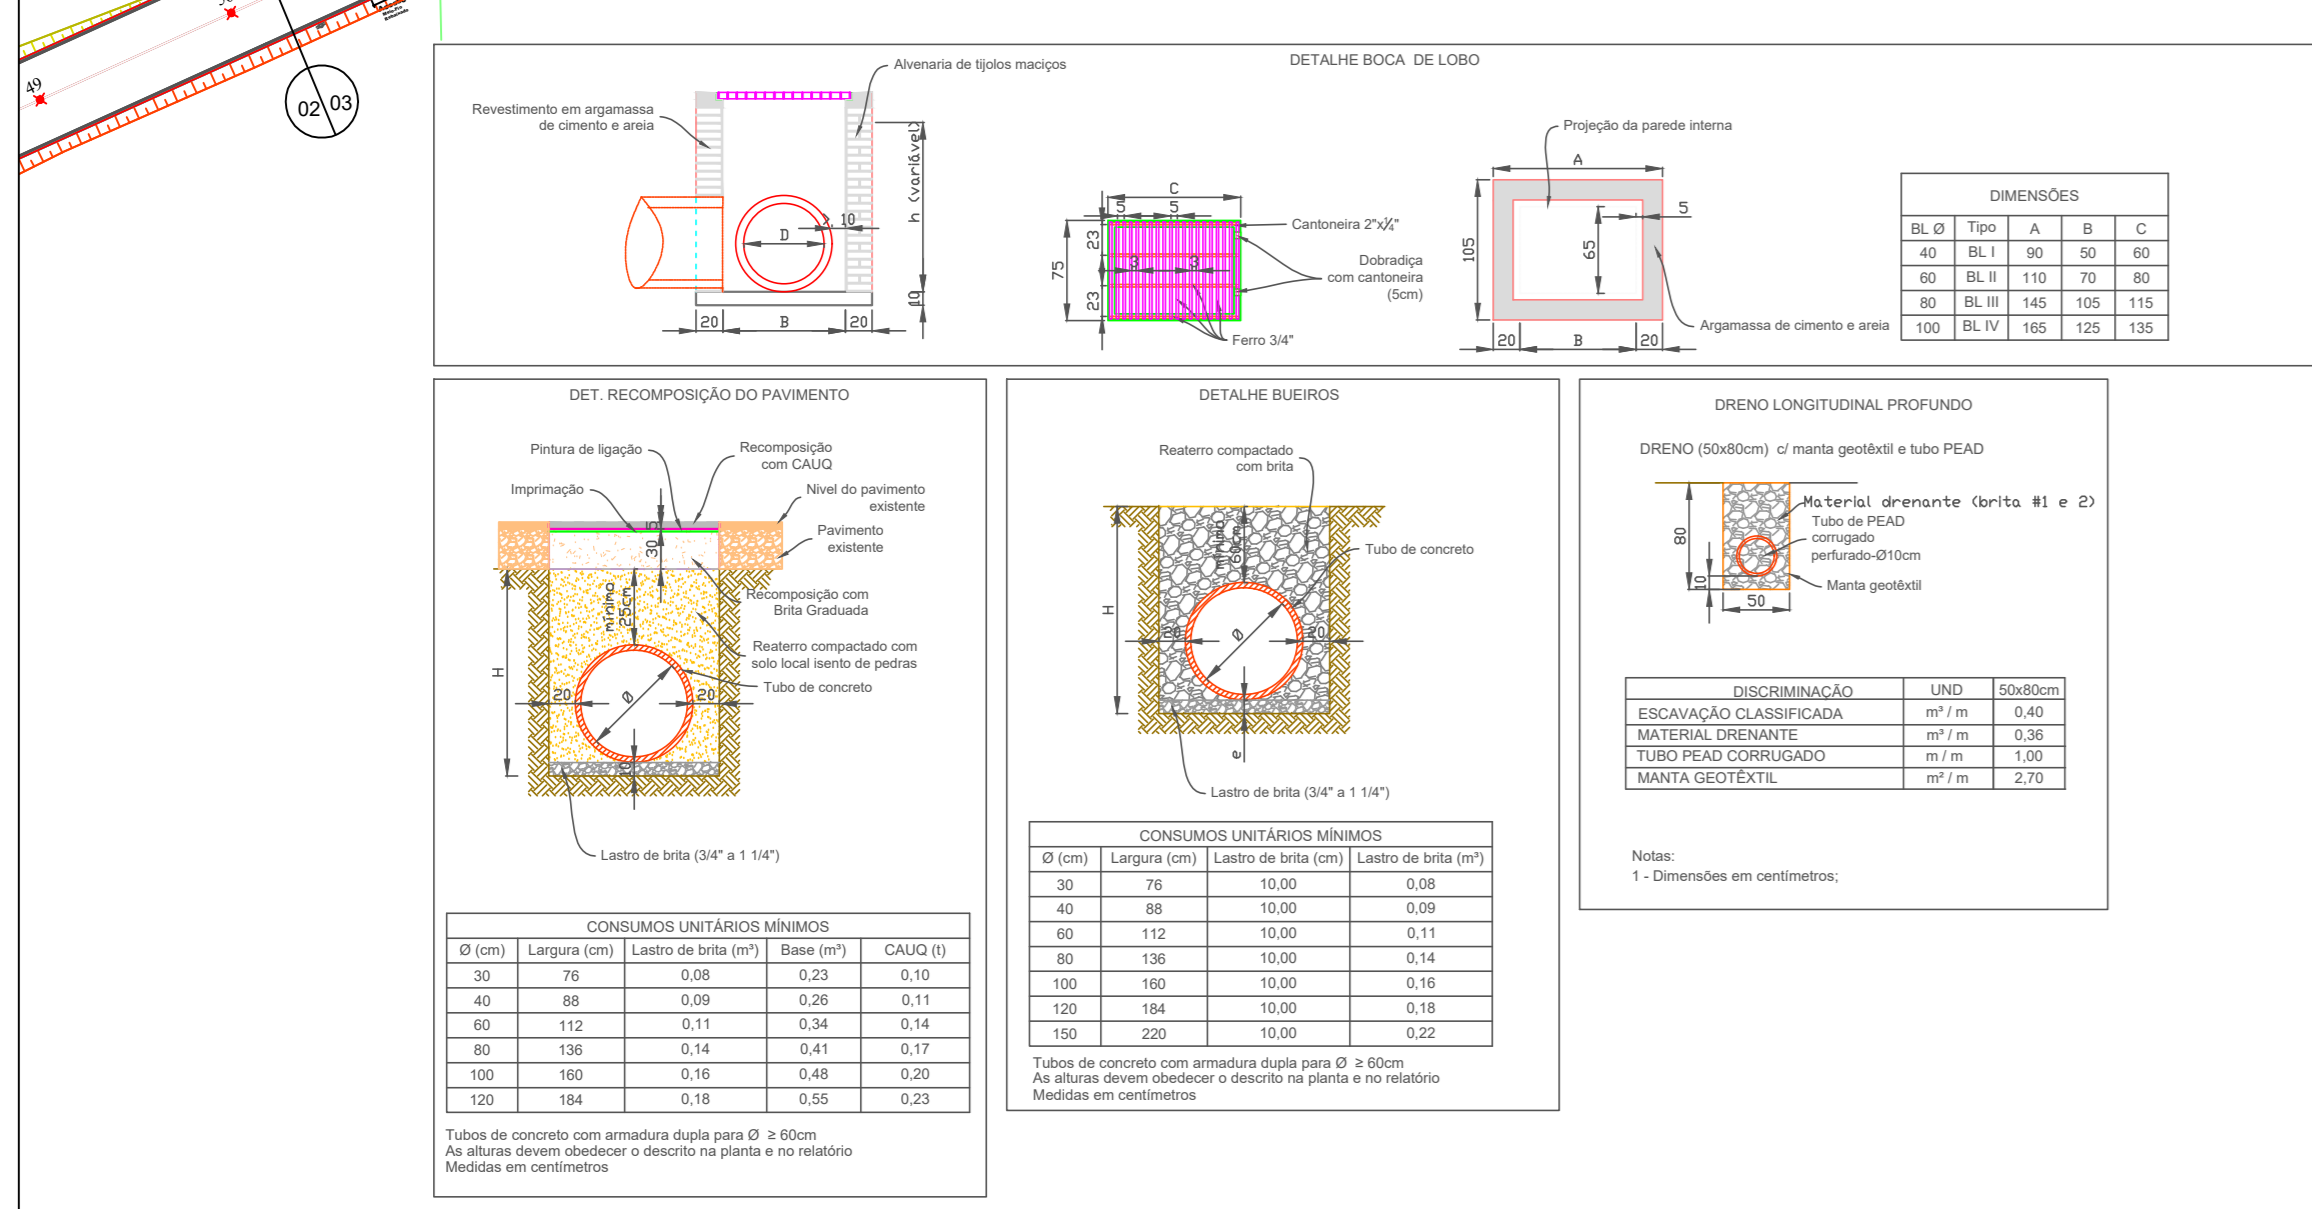

BOCA DE BSTC

Planta, Vista, Corte

Dimensões (cm)													Concreto Simples		
Ø	a	b	c	d	e	f	g	h	k	n	p	L	M	Fornas m ² /m	Concreto m ³ /m
40	80	20	90	20	15	10	20	66	5	20	20	90	115	2,29	0,423
60	110	20	125	25	25	10	30	88	10	23	33	130	155	4,17	0,932
80	140	25	145	30	35	15	30	120	10	25	35	160	180	6,93	1,619
100	170	30	165	35	50	20	30	142	10	27	37	190	205	9,68	2,514
120	200	40	180	40	60	25	30	163	10	28	38	220	230	12,61	3,638

Concreto FCK >= 15MPa
Lastro em concreto magro