






PLANTA DE LOCALIZAÇÃO
ESCALA: RELATIVA

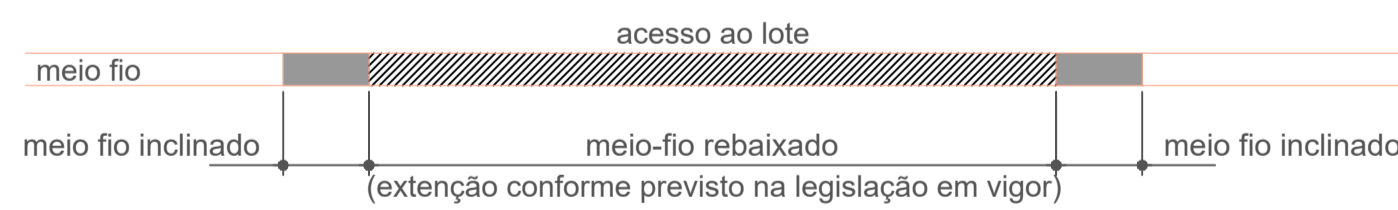


DETALHE ENTRADA
ESCALA: RELATIVA

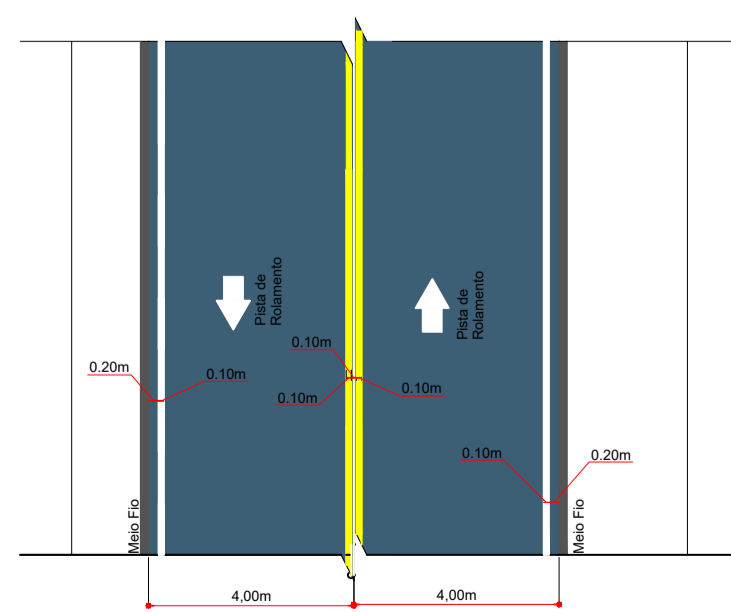

DETALHE DA SINALIZAÇÃO HORIZONTAL
ESCALA: 1/100

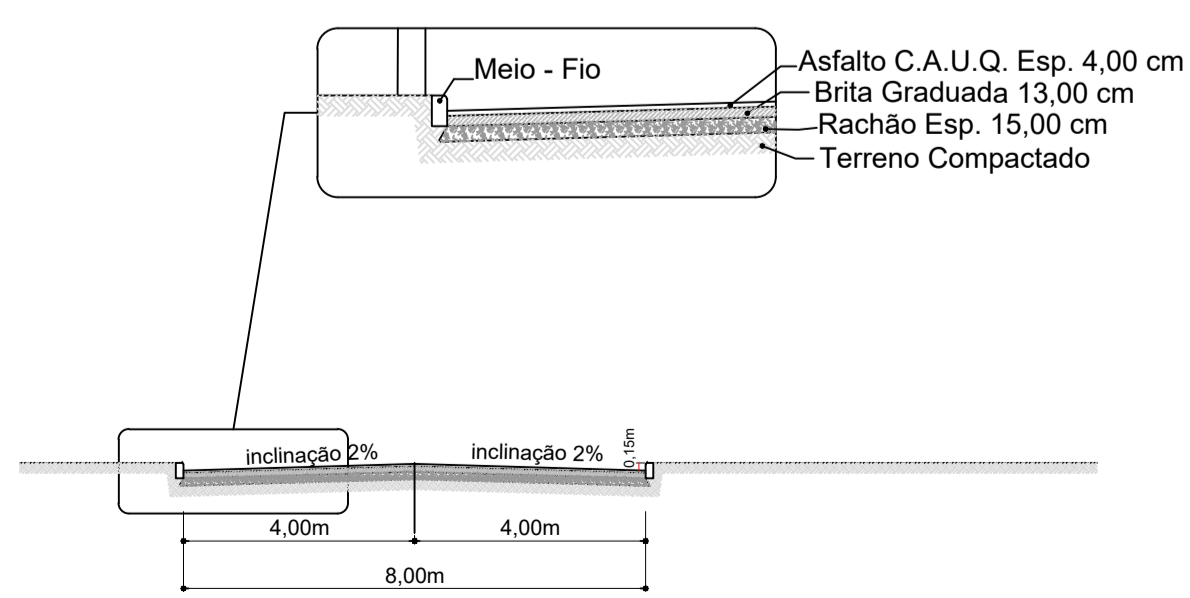

SEÇÃO TRANSVERSAL
ESCALA: 1/100

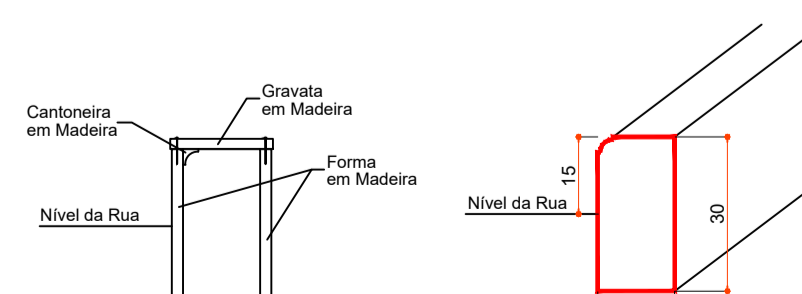

DET. MEIO FIO MOLDADO IN-LOCO
ESCALA: 1/10

SINALIZAÇÃO HORIZONTAL

LINHA	CÓDIGO	PINTURA	ESP.	QUANTIDADE
LINHA DE DIVISÃO DE FLUXOS OPOSTOS	LFO	CONTÍNUA AMARELA	10cm	398,09m ²
LINHA DE BORDO	LBO-1	CONTÍNUA BRANCA	10cm	398,95m ²
RELOCAÇÃO DE POSTE				01



Rua Marechal Deodoro, N°772-Es. Miraga Office 12º Andar, Centro - Concórdia - Sc. Fone: (49) 3483-3000 www.amauc.org.br

PROJETO DE PAVIMENTAÇÃO EM ASFALTO C.A.U.Q.

OBRA: PROJETO DE PAVIMENTAÇÃO EM ASFALTO C.A.U.Q.

LOCAL: ESTRADA DE LINHA GRAMADO

CONTEÚDO: PLANTA DE LOCALIZAÇÃO, PLANTA DE SINALIZAÇÃO, SEÇÃO TRANSVERSAL, DETALHES

ÁREA APLICADA: 01
DATA: DEZEMBRO DE 2023
ESCALA: INDICADAS
PROJETADE: JOSÉ GUTENBERG FERREIRA DE JESUS
C.R.G. - CIVIL
CREA: SC-074131-0

FRANCA: PAV. 04/04