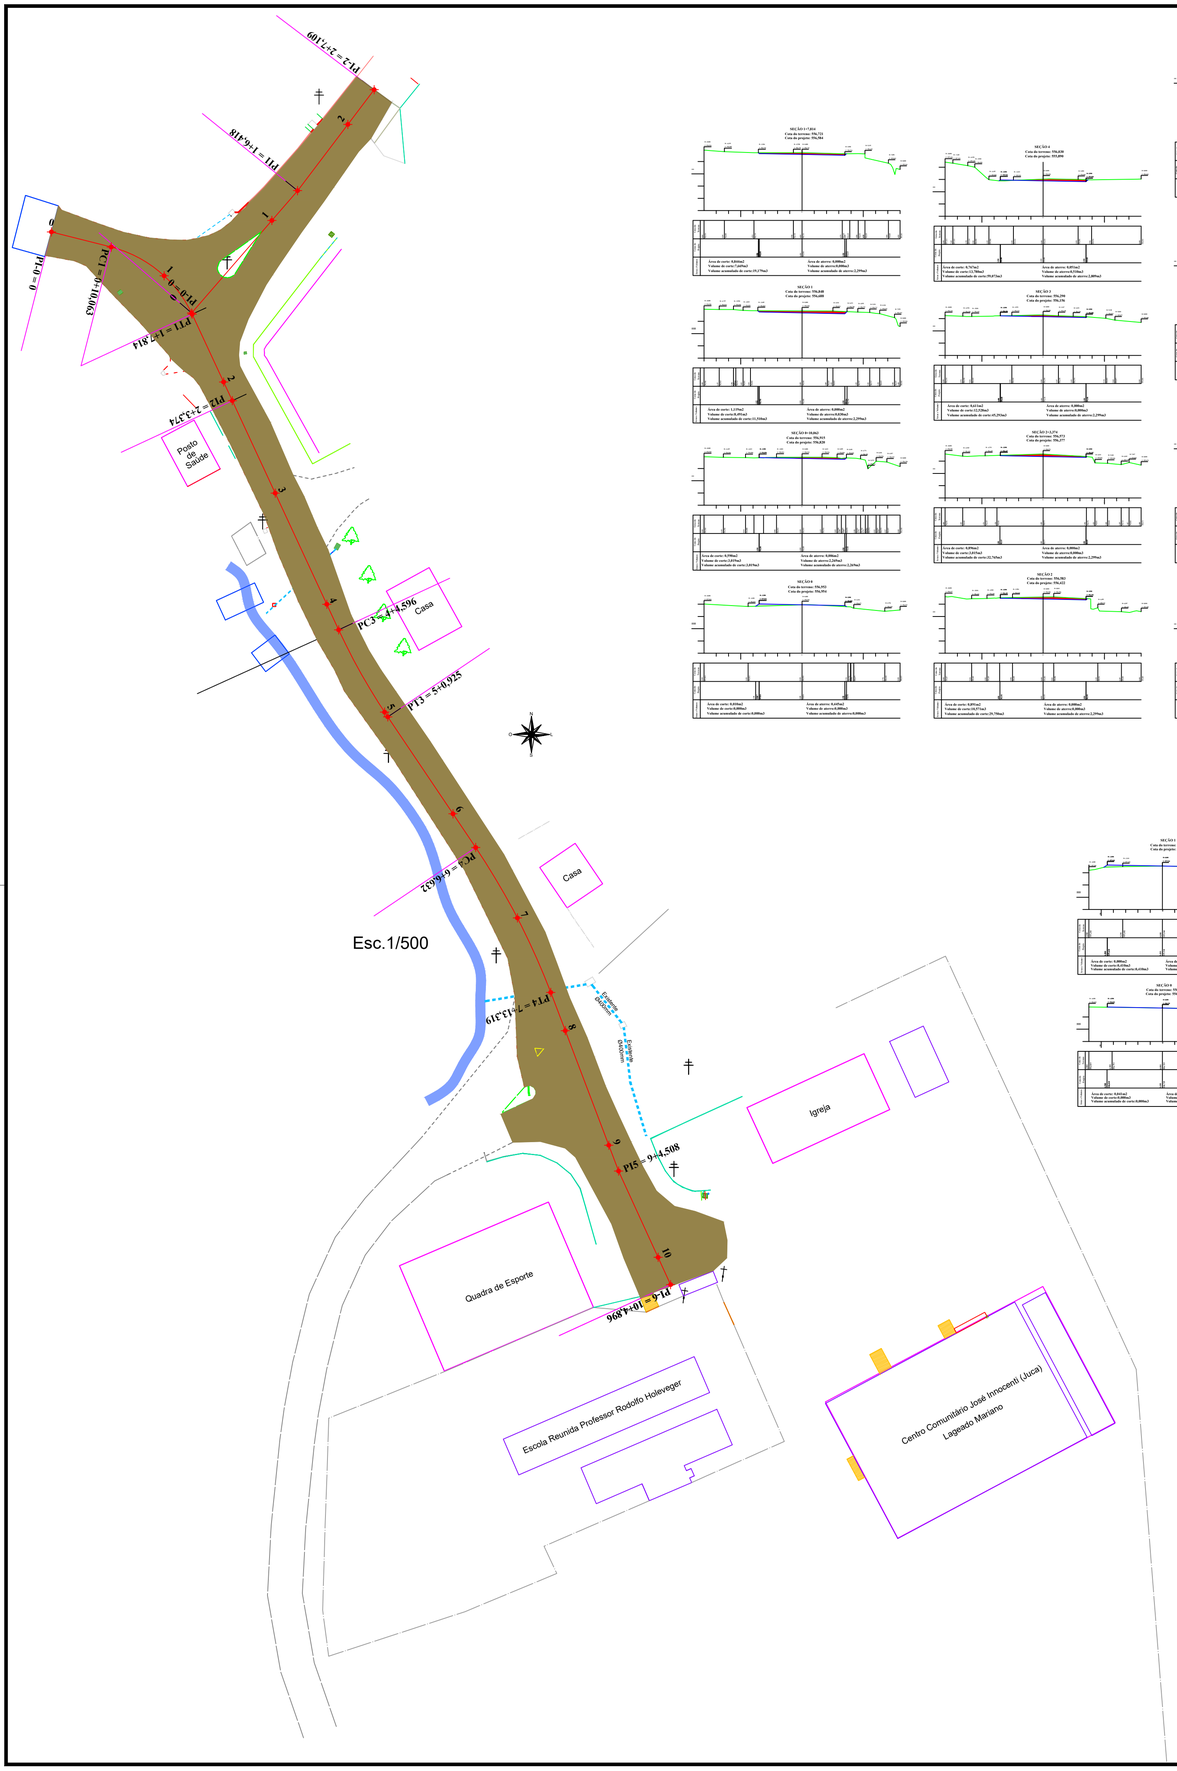

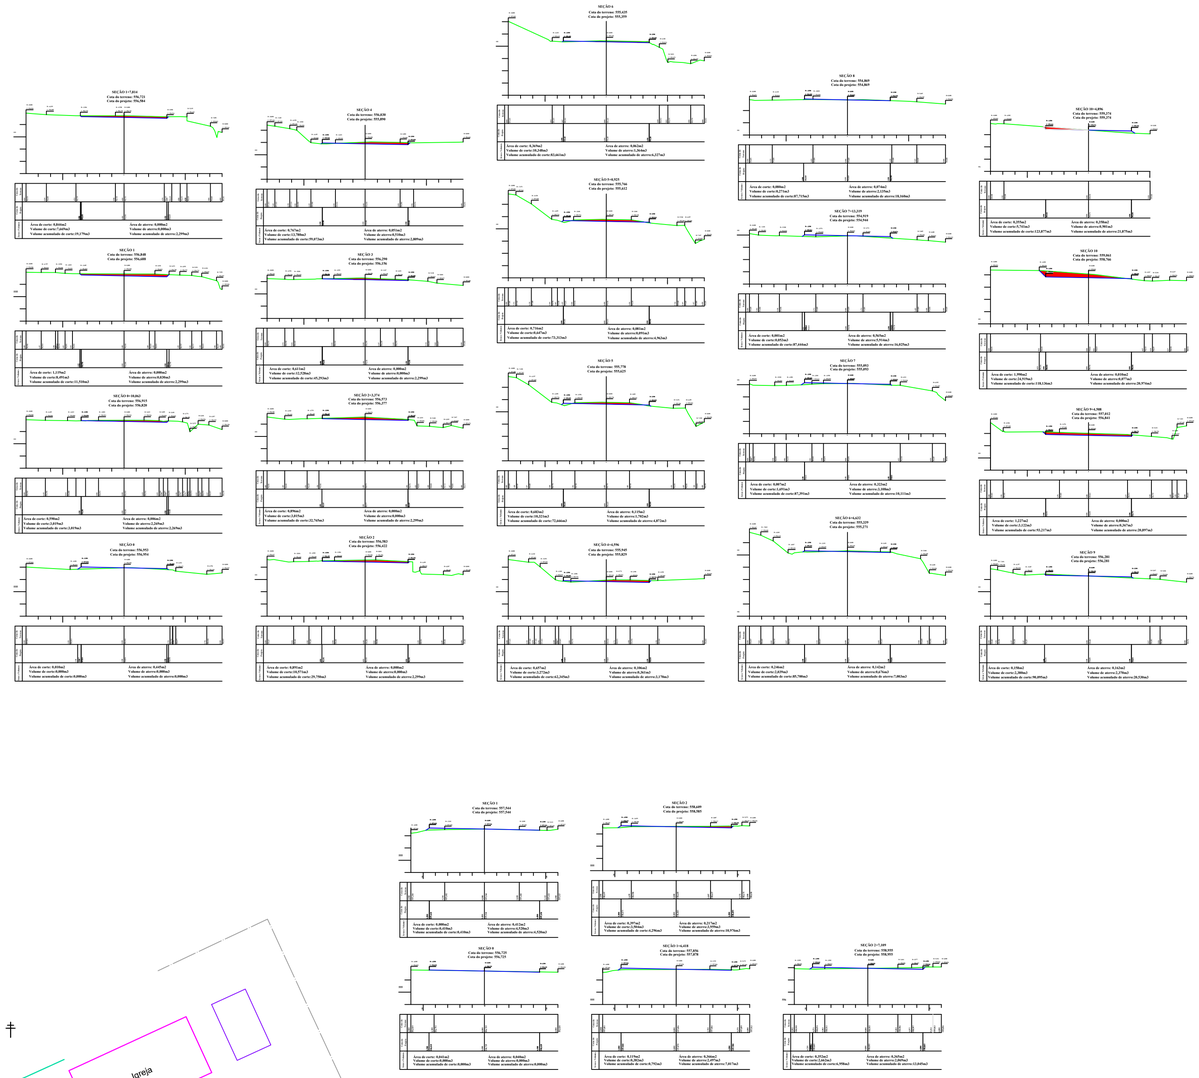

Esc.1/250

PLANTA DE LOCALIZAÇÃO
ESCALA: RELATIVA

PREFEITURA MUNICIPAL
DE PIRATUBA

PROJETO:
PROJETO DE PAVIMENTAÇÃO EM ASFALTO C.A.U.Q.

OBRA:
PROJETO DE PAVIMENTAÇÃO EM ASFALTO C.A.U.Q.

LOCAL:
LAGEADO MARIANO ACESSO PRINCIPAL PIRATUBA / SC

CONTEÚDO:
PLANTA DE LOCALIZAÇÃO,
SEÇÕES

Documento assinado digitalmente
gov.br THAYS CRISTINA LENHARDT
Data: 21/05/2024 08:05:56-0300
Verifique em https://validar.iti.gov.br

RESPONSÁVEL TÉCNICA
THAYS CRISTINA LENHARDT
CREA-SC 209381-6

CNPJ: 82.815.481/0001-58
PREFEITO MUNICIPAL
OLMIR PAULINHO BENJAMINI

ÁREA AMPLIAÇÃO:
DATA: MAIO DE 2024
ESCALA: INDICADAS
DESENHO:
PRANCHA: PAV. 02/05