




PLANTA DE LOCALIZAÇÃO
ESCALA: RELATIVA

Serviços

Esc. 1/750

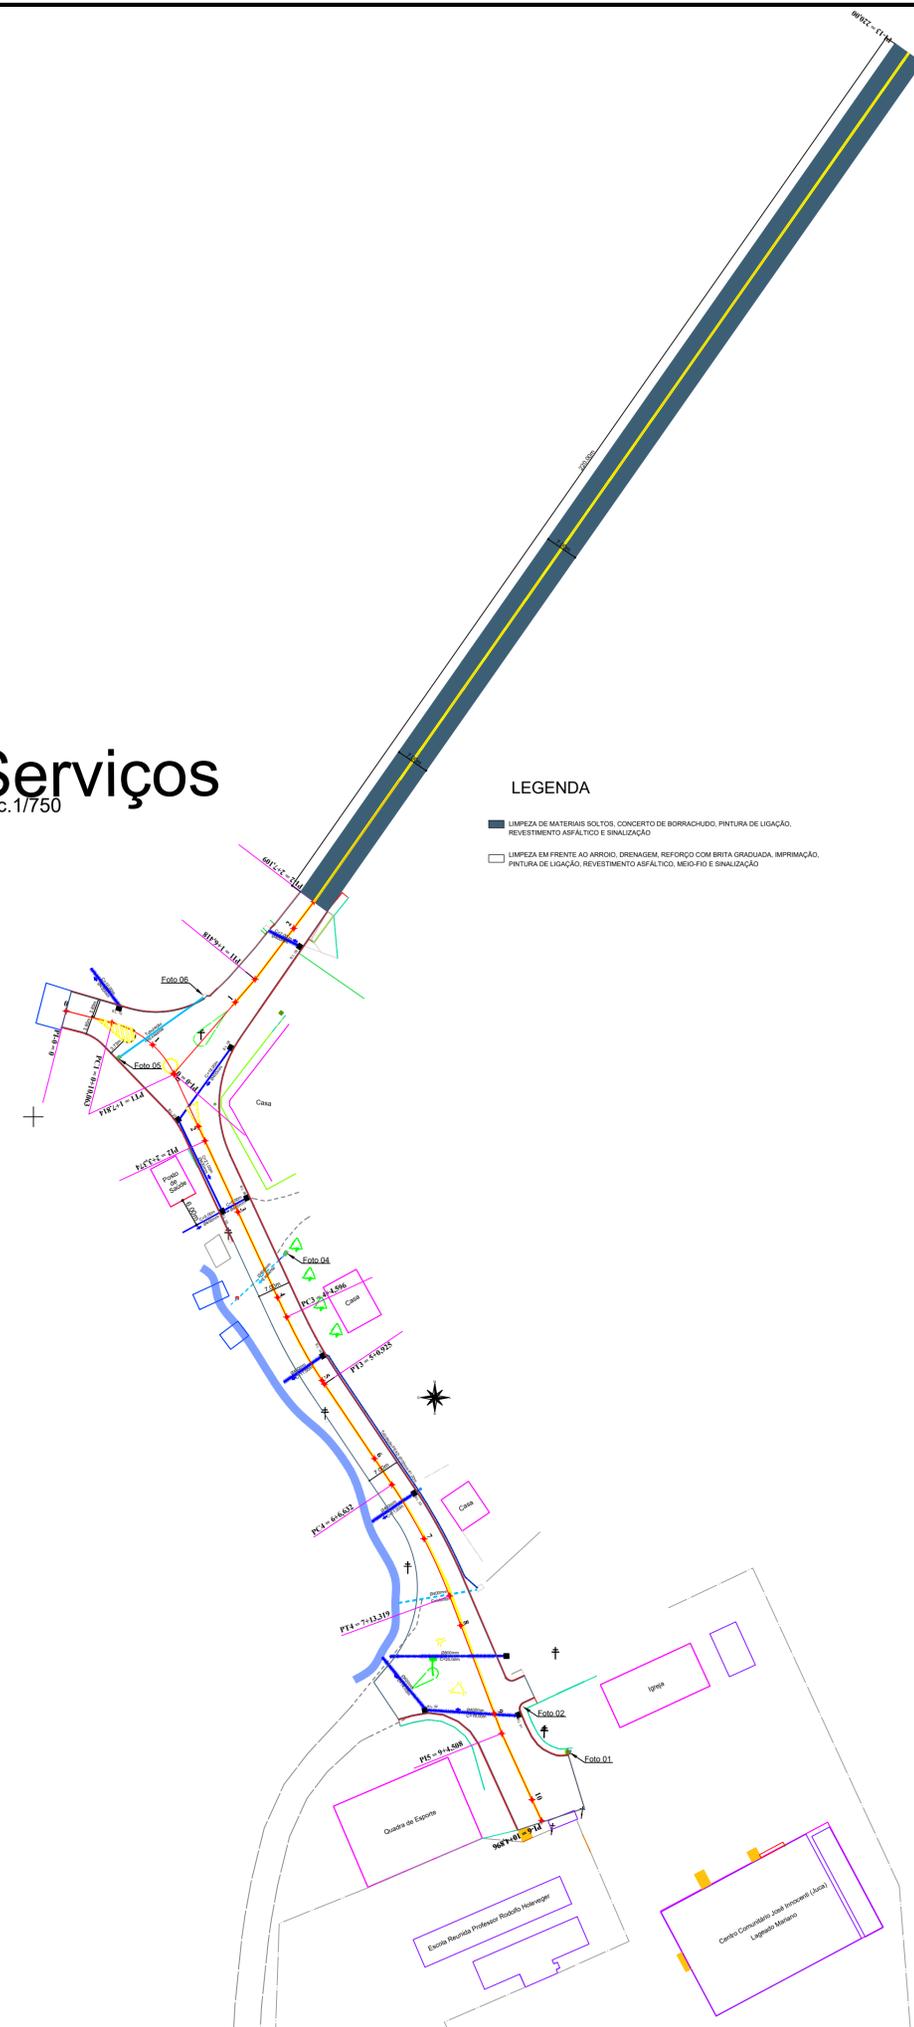

LEGENDA

- LIMPEZA DE MATERIAIS SOLTOS, CONCRETO DE BORRACHUDO, PINTURA DE LIGAÇÃO, REVESTIMENTO ASFÁLTICO E SINALIZAÇÃO
- LIMPEZA EM FRENTE AO ARROIO, DRENAGEM, REFORÇO COM BRITA GRADUADA, IMPRIMAÇÃO, PINTURA DE LIGAÇÃO, REVESTIMENTO ASFÁLTICO, MEO-FIO E SINALIZAÇÃO

SINALIZAÇÃO HORIZONTAL

LINHA	CÓDIGO	PINTURA	ESP.	QUANTIDADE
LINHA DE DIVISÃO DE FLUXOS OPOSTOS	LFO	CONTÍNUA AMARELA	10cm	44,55m ²
LINHA DE BORDO	LBO-1	CONTÍNUA BRANCA	10cm	49,07m ²
FAIXA BRANCA NO PARE	FBP	PINTURA DE TEXTO	—	10,51m ²
TACHÃO	TA	TACHÃO AMARELO	—	33 unid.



PREFEITURA MUNICIPAL
DE PIRATUBA

Rua Marechal Deodoro, N°772 Ed. Mirage Office 12° Andar, Centro - Concórdia - Sc Fone:(49) 3482-3500 www.amauc.org.br

PROJETO: PROJETO DE PAVIMENTAÇÃO EM ASFALTO C.A.U.Q.

OBRA: PROJETO DE PAVIMENTAÇÃO EM ASFALTO C.A.U.Q.

LOCAL: LAGEADO MARIANO ACESSO PRINCIPAL PIRATUBA / SC

CONTEÚDO: PLANTA DEMOSTRATIVO DE SERVIÇOS

RESPONSÁVEL TÉCNICA
THAYS CRISTINA LENHARDT
CREA-SC 209381-6

CNPJ: 82.815.481/0001-58
PREFEITO MUNICIPAL
OLMIR PAULINHO BENJAMINI

ÁREA AMPLIAÇÃO:
DATA: MAIO DE 2024
ESCALA: INDICADAS
DESENHO:
PRANCHA: PAV.
03/05