


DETALHE APOIO DA GRADE
Escala 1/10

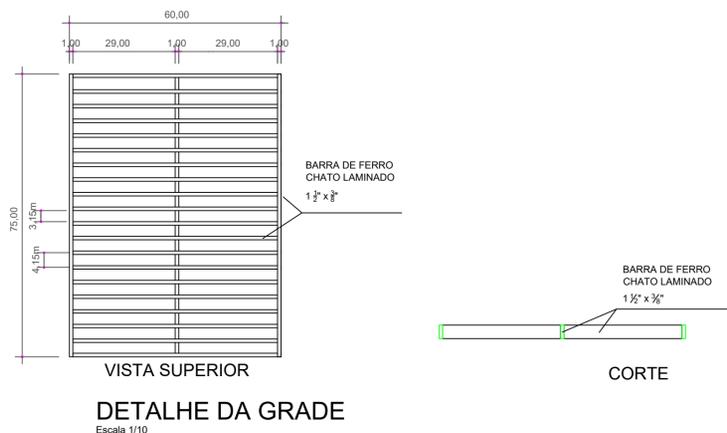

DETALHE DA GRADE
Escala 1/10



PLANTA DE LOCALIZAÇÃO
ESCALA: RELATIVA




DRENAGEM

Esc. 1/750

FOTOS



01
02
03
04
05
06

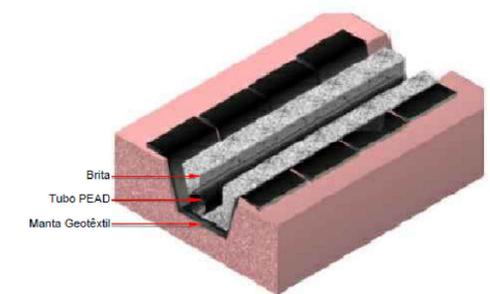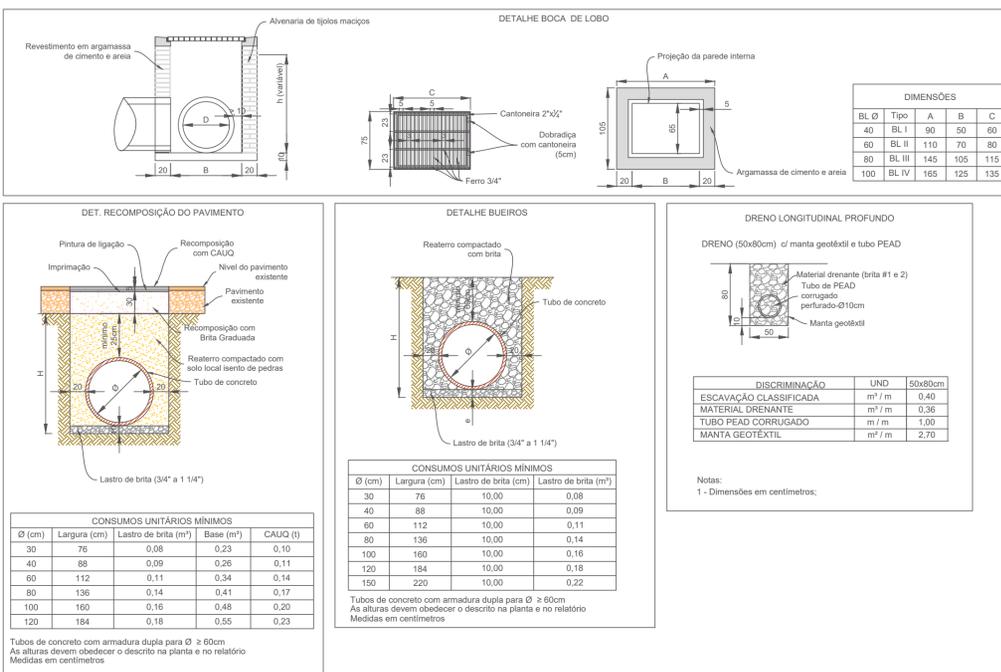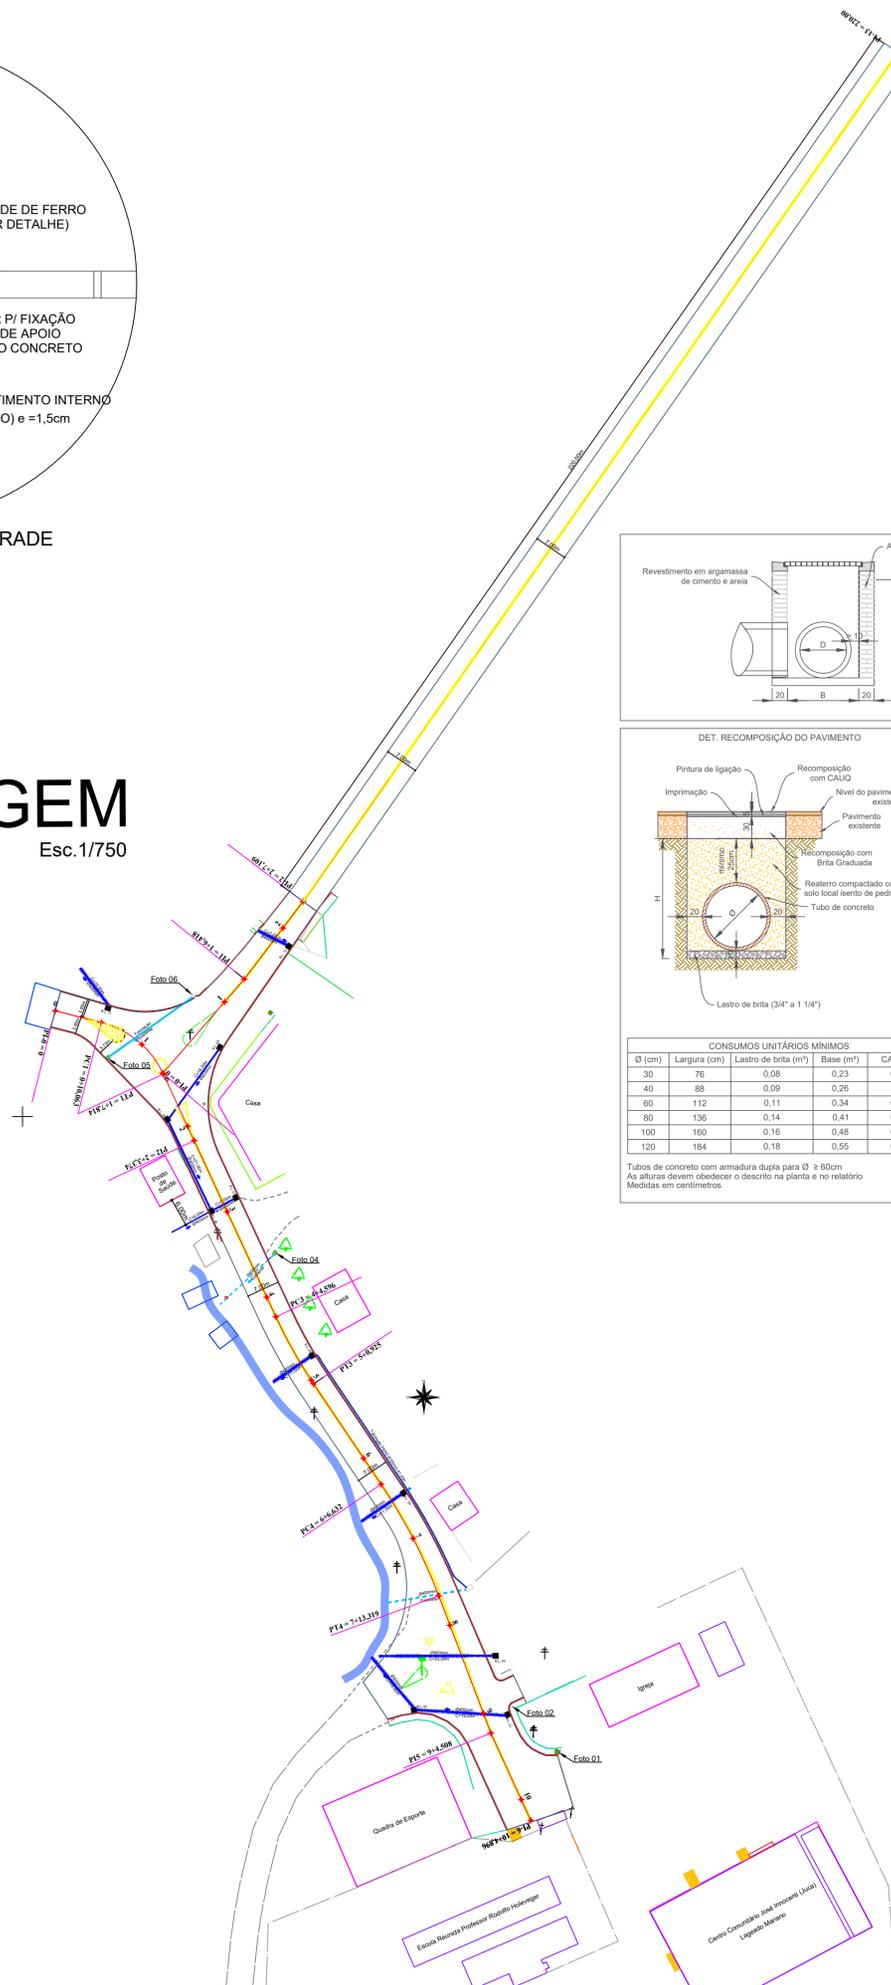

-LEGENDA-

- B.L. LIMPEZA E TROCAR A GRELHA
- BOCAS DE LOBO EXECUTAR C/ GRELHA
- DRENAGEM PLUVIAL EXISTENTE
- DRENAGEM PLUVIAL A EXECUTAR
- TUBO PEAD A EXECUTAR

-RELAÇÃO DE QUANTITATIVOS DA DRENAGEM-

BOCA DE LOBO À EXECUTAR NOVA COM GRELHA	11 Unidades
GRELHA À EXECUTAR	02 Unidades
BOCAS DE LOBO LIMPEZA	03 Unidades
TUBOS Ø400mm À EXECUTAR	125,00 m
TUBO PEAD Ø100mm À EXECUTAR	61,00m
TUBOS Ø800mm À EXECUTAR	25,00 m



PREFEITURA MUNICIPAL
DE PIRATUBA

PROJETO: PROJETO DE PAVIMENTAÇÃO EM ASFALTO C.A.U.Q.

OBRA: PROJETO DE PAVIMENTAÇÃO EM ASFALTO C.A.U.Q.

LOCAL: LAGEADO MARIANO ACESSO PRINCIPAL PIRATUBA / SC

CONTEÚDO: DETALHE DAS BOCAS DE LOBO
DETALHES DE GRADE
DRENAGEM

RESPONSÁVEL TÉCNICA
THAYS CRISTINA LENHARDT
CREA-SC 209381-6

CNPJ: 82.815.481/0001-58
PREFEITO MUNICIPAL
OLMIR PAULINHO BENJAMINI

ÁREA AMPLIAÇÃO:
DATA: MAIO DE 2024
ESCALA: INDICADAS
DESENHO:
PRANCHA: PAV.
04/05