


Detalhe de Tachão S/Escala

DETALHE DE INSTALAÇÃO DAS PLACAS ESCALA 1:50

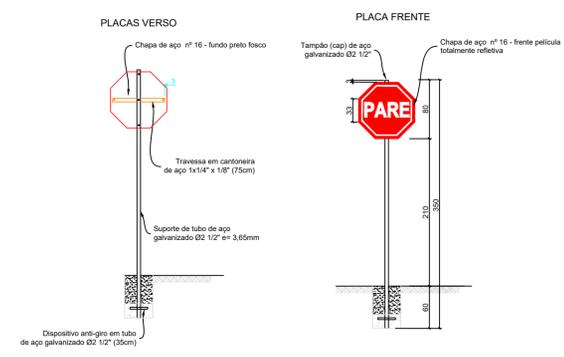


Medidas em centímetros.
A diagramação dos sinais deve ser obtida no Manual de Sinalização Rodoviária, publicado pelo DNIT.

Esc. 1/200


SINALIZAÇÃO

Esc. 1/750

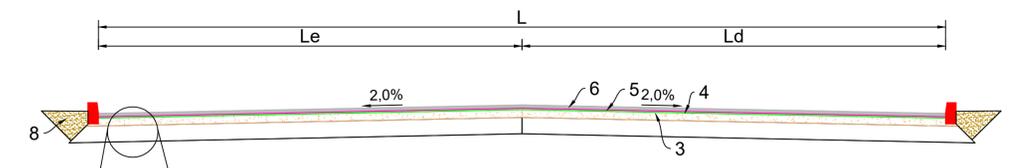


SEÇÃO TÍPICA DE PAVIMENTAÇÃO SEÇÃO BÁSICA ESCALA 1:75

Item	Descrição	Especificação	Espessura	Legenda
1	Sub-leito regularizado e compactado 100% PN	DNIT 137/2010	-	
2	Camada de macadame seco preenchido com brita 100% PN	DER-ES-P-03/92	-	
3	Camada de Brita Graduada 100% PN Faixa C DNIT	DNIT 141/2010	15cm	
4	Imprimação com emulsão asfáltica de imprimação - EAI	DNIT 144/2012	-	
5	Pintura de ligação com emulsão asfáltica RR-1C	DNIT 145/2012	-	
6	Camada de Concreto Asfáltico Usinado à Quente Faixa C DNIT	DNIT 031/2006	5cm	
7	Meio-fio de concreto FCK 20MPa	DNIT 020/2006	-	
8	Reaterro com solo	-	-	

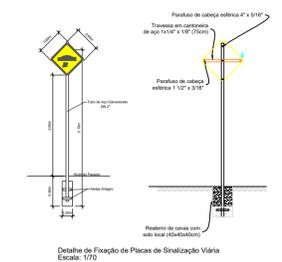

Detalhe de Fixação de Placas de Sinalização Escala: 1/10

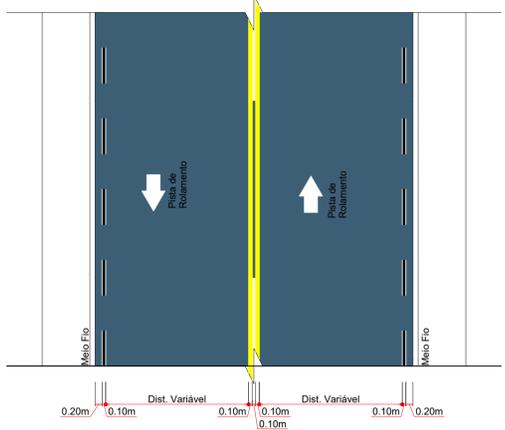

DETALHE DA SINALIZAÇÃO HORIZONTAL ESCALA: 1/100



DETALHE DA LINHA DE BORDO ESCALA: 1/100



PLANTA DE LOCALIZAÇÃO ESCALA: RELATIVA

PLACAS DE REGULAMENTAÇÃO			
PLACAS	CÓDIGO	PINTURA	QUANTIDADE
	R - 1	Fundo branco Letras brancas Oria externa branca Oria externa Vermelha	02
	A-18	Fundo amarelo símbolo preto	02
		Meio - Fio Reto Projetado	233,18m
		Meio - Fio Curva Projetado	107,04m

SINALIZAÇÃO HORIZONTAL

LINHA	CÓDIGO	PINTURA	ESP.	QUANTIDADE
LINHA DE DIVISÃO DE FLUXOS OPOSTOS	LFO	CONTÍNUA AMARELA	10cm	
LINHA DE BORDO	LBO-1	CONTÍNUA BRANCA	10cm	
FAIXA BRANCA NO PARE	FBP	PINTURA DE TEXTO	—	10,51m²
TACHÃO	TA	TACHÃO AMARELO	—	33 unid.



PREFEITURA MUNICIPAL DE PIRATUBA

PROJETO: PROJETO DE PAVIMENTAÇÃO EM ASFALTO C.A.U.Q.

OBRA: PROJETO DE PAVIMENTAÇÃO EM ASFALTO C.A.U.Q.

LOCAL: LAGEADO MARIANO ACESSO PRINCIPAL PIRATUBA / SC

CONTEÚDO: PLANTA DE LOCALIZAÇÃO, PLANTA DE SINALIZAÇÃO, SEÇÃO TRANSVERSAL, DETALHES

RESPONSÁVEL TÉCNICA: THAYS CRISTINA LENHARDT, CREA-SC 209381-6

CNPJ: 82.815.481/0001-58, PREFEITO MUNICIPAL OLMIER PAULINHO BENJAMINI

ÁREA AMPLIAÇÃO: DATA: MAIO DE 2024, ESCALA: INDICADAS, DESENHO: PRANCHA: PAV. 05/05