

PLANTA DE LOCALIZAÇÃO
ESCALA: RELATIVA








- LEGENDA-**
- B.L. LIMPEZA E NIVELAMENTO COM O PAVIMENTO
 - BOCAS DE LOBO EXECUTAR C/ GRELHA
 - CAIXA CASAN

-RELAÇÃO DE QUANTITATIVOS DA DRENAGEM-

RUA PARAIBA
 BOCA DE LOBO NIVELAMENTO COM O PAVIMENTO..... 04 Unidades
 TROCAR A GRELHA E REFORMA..... 03 Unidades
 CAIXA CASAN NIVELAMENTO COM O PAVIMENTO..... 06 Unidades

RUA PARANÁ
 CAIXA CASAN NIVELAMENTO COM O PAVIMENTO..... 02 Unidades

RUA ALFREDO ROGGE
 BOCA DE LOBO NIVELAMENTO COM O PAVIMENTO..... 03 Unidades
 CAIXA CASAN NIVELAMENTO COM O PAVIMENTO..... 02 Unidades

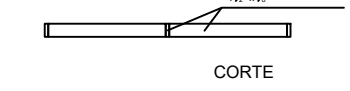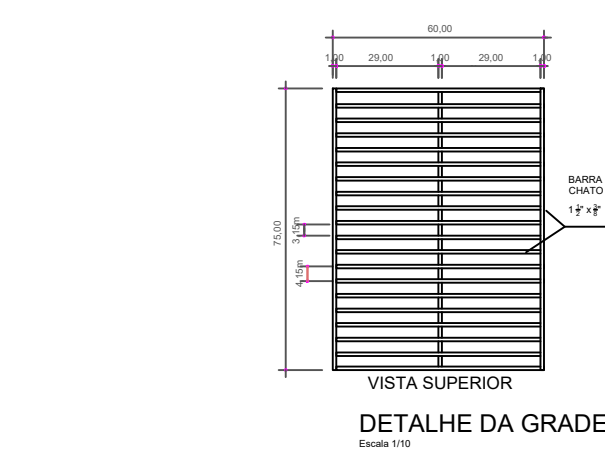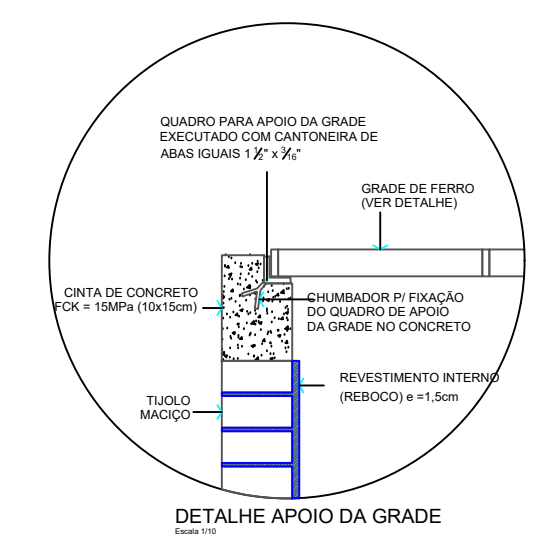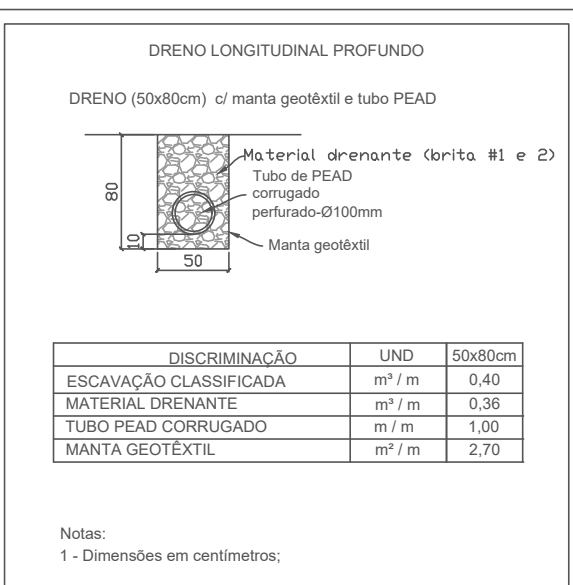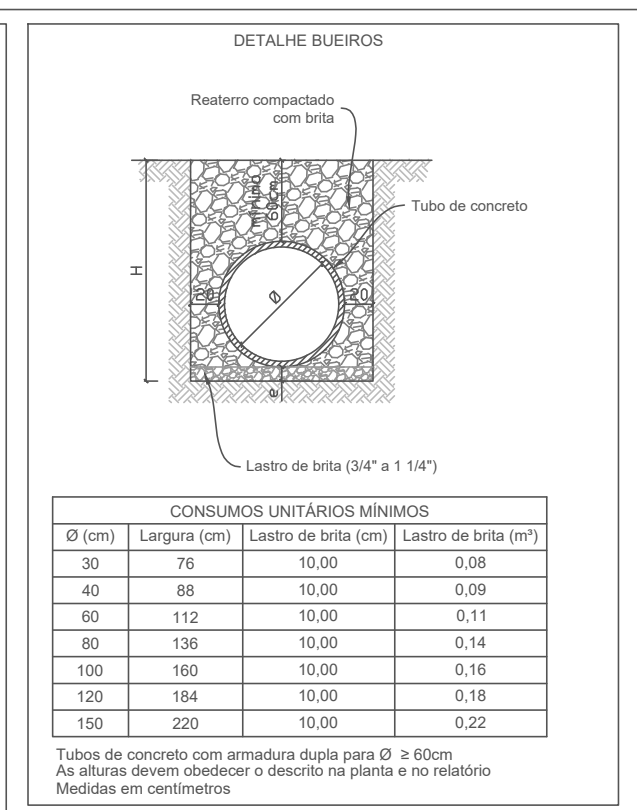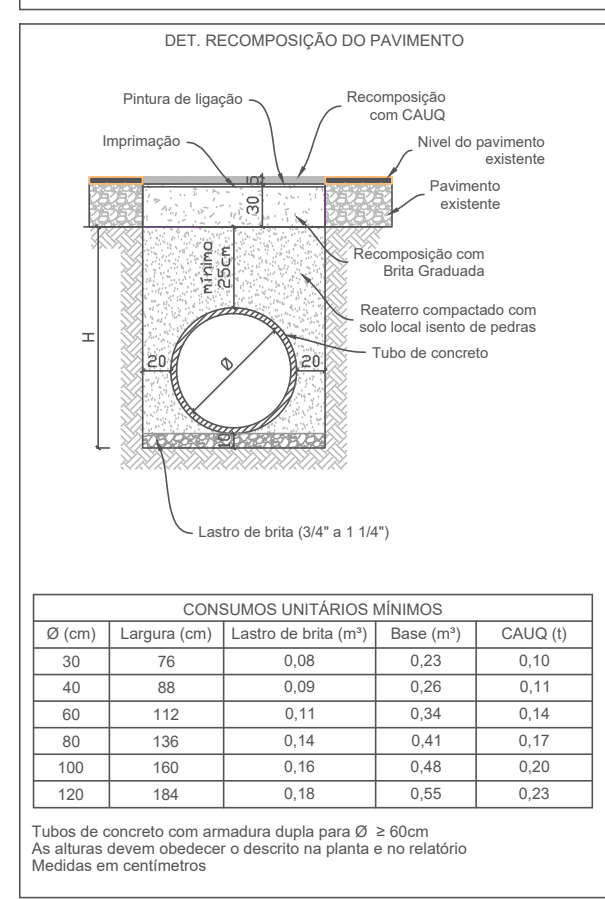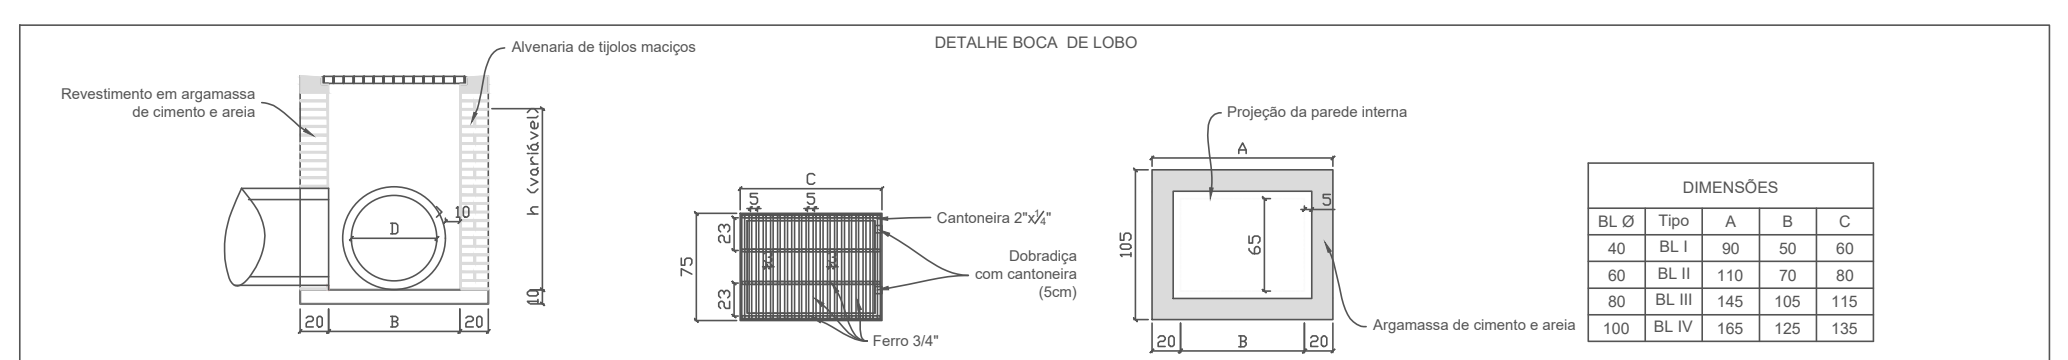

ASSOCIAÇÃO DOS MUNICÍPIOS DO ALTO URUGUAI CATARINENSE

Rua Marechal Deodoro, N°772 Ed. Mirage Office 12º Andar, Centro - Concórdia - Sc. Fone: (49) 3482-3500 www.amauc.org.br

PREFEITURA MUNICIPAL DE PIRATUBA

PROJETO DE PAVIMENTAÇÃO EM ASFALTO C.B.U.Q.

OBRA: PROJETO DE PAVIMENTAÇÃO EM ASFALTO C.B.U.Q.

LOCAL: RUA PARAÍBA, PARANÁ E ALFREDO ROGGE PIRATUBA / SC

CONTEÚDO: DETALHE DAS BOCAS DE LOBO, DETALHES DE GRADE, REMOÇÃO DE CONCRETO

ÁREA AMPLIAÇÃO: DATA: DEZEMBRO DE 2023, ESCALA: INDICADAS, DESENHO: JOSÉ GUTENBERG ROZENDO DE JESUS, ENGR. CIVIL, CREA SC 074131-6, PRANCHAL: PAV. 01/03

CNPJ: 82.815.481/0001-58
PREFEITO(A) MUNICIPAL