

PLANTA DE LOCALIZAÇÃO  
ESCALA: RELATIVA

PLACAS DE REGULAMENTAÇÃO			
PLACAS	CÓDIGO	PINTURA	QUANTIDADE
	R - 1	Fundo branco Letras brancas Orla externa branca Orla externa Vermelha	2
	R-19	Fundo Branco Orla Vermelha Letras Pretas	—
	A-18	Fundo Amarelo Letras Símbolos - Preto Orla Interna - Preto Orla Externa - Amarela	—
	NOME DA RUA	—	—

SINALIZAÇÃO HORIZONTAL				
LINHA	CÓDIGO	PINTURA	ESP.	QUANTIDADE
LINHA DE DIVISÃO DE FLUXOS OPOSTOS	LFO	CONTÍNUA AMARELA	10cm	29,26m²
LINHA DE BORDO	LBO-1	CONTÍNUA AMARELA	10cm	29,88m²
LINHA DE ENTRADA GARAGEM	LEG	CONTÍNUA AMARELA	10cm	6,68m²
LINHA DE ESTACIONAMENTO BRANCA	LEB	CONTÍNUA BRANCA	10cm	24,83m²
SIMBOLO PARE	SP	CONTÍNUA BRANCA	—	3,15m²
PINTURA EM FRENTE AO PARE	PPF	CONTÍNUA BRANCA	—	1,40m²
FAIXA NAS ESQUINAS	FE	CONTÍNUA AMARELA	—	2,35m²

ASSOCIAÇÃO DOS MUNICÍPIOS DO ALTO URUGUAI CATARINENSE

PREFEITURA MUNICIPAL DE PIRATUBA

Rua Marechal Deodoro, N°772 Ed. Mirage Office 12° Andar, Centro - Concórdia - Sc Fone: (49) 3482-3500 www.amauc.org.br





PROJETO: PROJETO DE PAVIMENTAÇÃO EM ASFALTO C.B.U.Q.

OBRA: PROJETO DE PAVIMENTAÇÃO EM ASFALTO C.B.U.Q.

LOCAL: RUA PARAÍBA, PARANÁ E ALFREDO ROGGE PIRATUBA / SC

CONTEÚDO: PLANTA DE LOCALIZAÇÃO, PLANTA DE SINALIZAÇÃO, SEÇÃO TRANSVERSAL, DETALHES	ÁREA AMPLIAÇÃO: DATA: ABRIL DE 2024 ESCALA: INDICADAS DESENHO: PRANCHA: PAV. 01/04
---	--

José Guttemberg Rezende de Jesus  
 - ENG. CIVIL  
 CREA: SC 074151-6  
 CNPJ: 82.815.481/0001-58  
 PREFEITO (A) MUNICIPAL

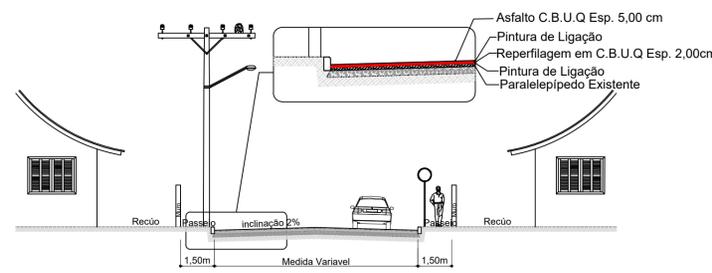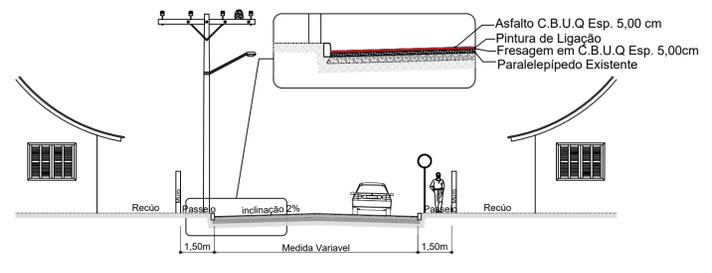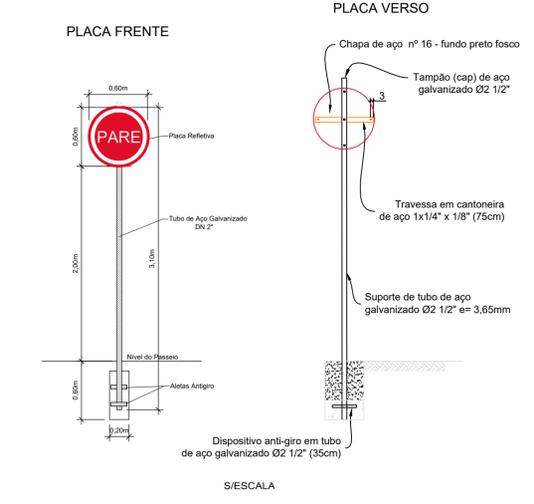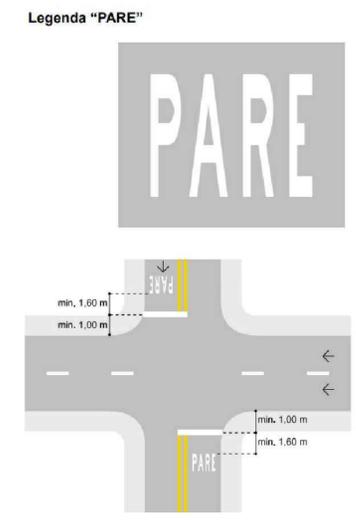

Escala 1/400