



Lista de Materiais						
Marca	Quant.	Bitola	Dimensão	Material	P.Unit.	P.Total
	28	TRILHO101			57,76	1617,28
1-102	2	C500X35X15X2	3.000,00	A36	28,26	56,52
1-101	2	CH2.25	70x500,00	A36	0,62	1,24
Peso total						1617,28

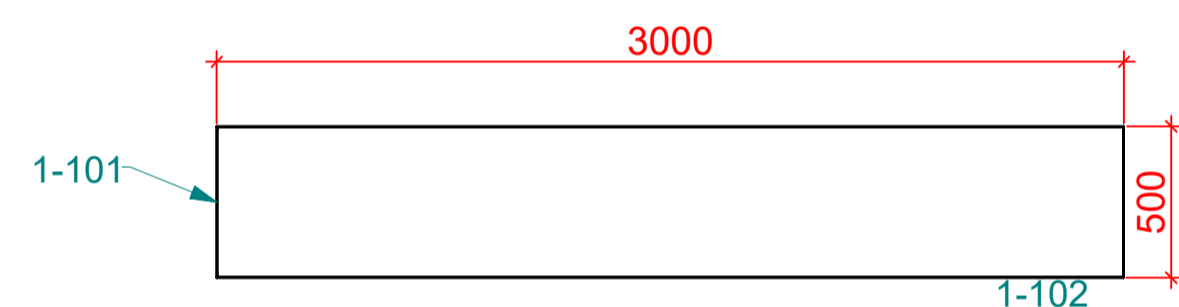


DETALHAMENTO TRILHO101  
ESCALA 1:25

Lista de Materiais						
Marca	Quant.	Bitola	Dimensão	Material	P.Unit.	P.Total
	2	TRILHO100			329,79	659,58
1-103	1	C150X100X20X3	35850,00	A36	329,26	329,26
1-100	2	CH150X2.25	100,00	A36	0,26	0,53
Peso total						659,58

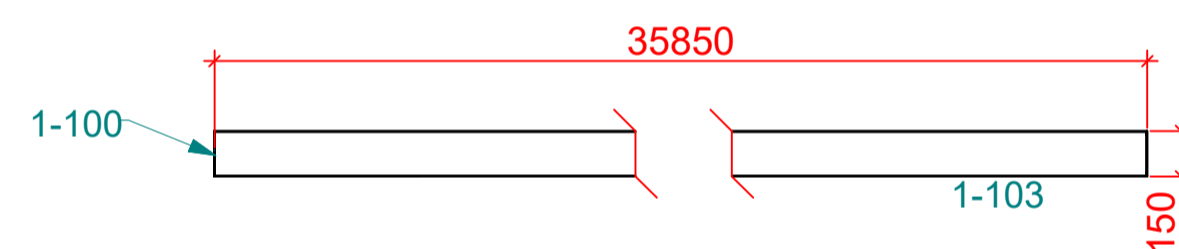

DETALHAMENTO TRILHO100  
ESCALA 1:70

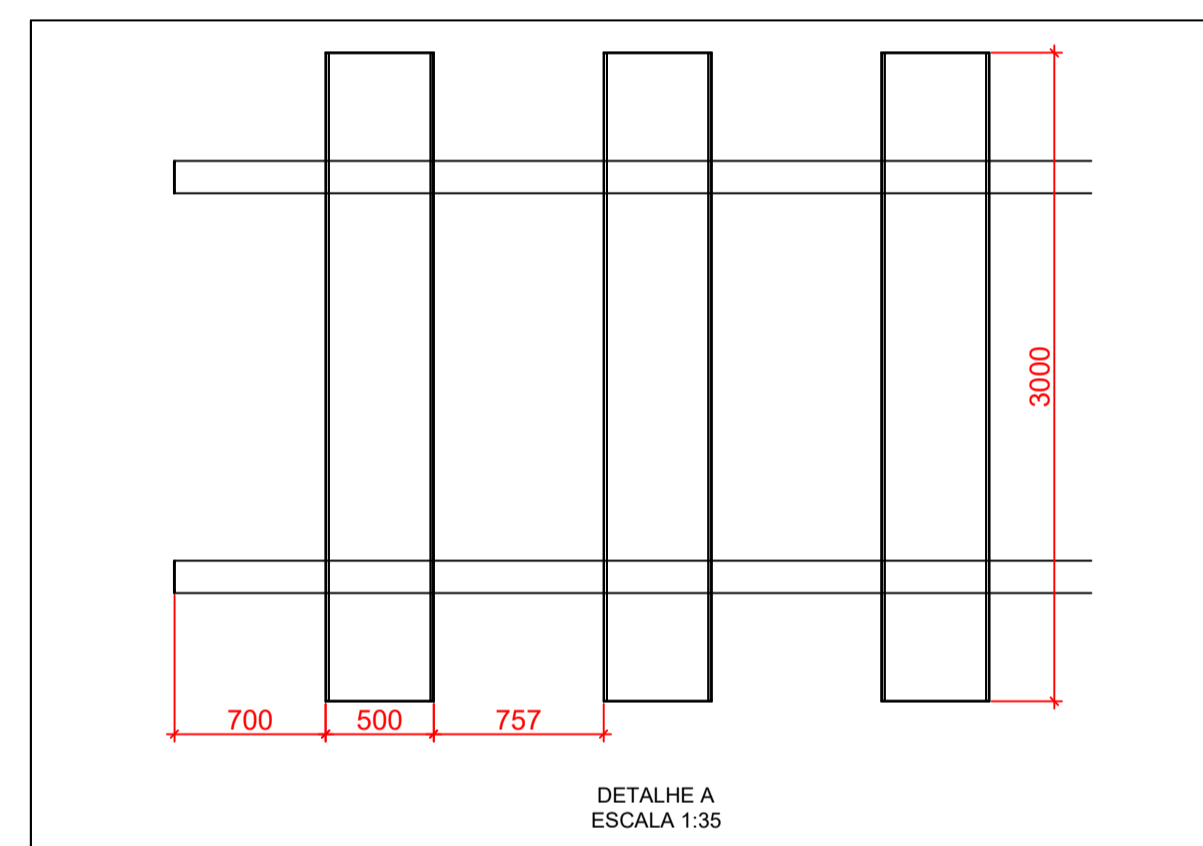

DETALHE A  
ESCALA 1:35

QUADRO DE REVISÕES			
REVISÃO	DESCRIÇÃO	DATA	DESENHO
REV01	ALTERADO A QUANTIDADE DE TESOURAS E CHUMBADORES DO PROJETO	23.03.2023	EDUARDA
REV02	AJUSTADO QUANTITATIVOS DE MATERIAS	13.06.2024	EMERSON

APROVAÇÕES	PROPRIETÁRIO		RESPONSÁVEL TÉCNICO	
	PREFEITURA MUNICIPAL DE PIRATUBA 82.815.481/0001-08		EMERSON FERRARI CREA/SC: 165014-3	
		EQUIPE TÉCNICA DA EMPRESA		
		EMERSON FERRARI Engenheiro Mecânico CREA/SC: 165014-3	MAURICIO CERUTTI Arquiteto e Urbanista CAU: A109041-0	
		JAIME F. SCHMIDT COSTA Engenheiro Civil CREA/SC: 031169-5	RENATO BERGAMO Engenheiro Eletricista CREA/SC: 068830-4	
PROPRIETÁRIO: PREFEITURA MUNICIPAL DE PIRATUBA				
EDIFICAÇÃO: RUA COBERTA DE PIRATUBA				
ENDEREÇO: RUA: Avenida Dezoito de Fevereiro, BAIRRO: Centro; Piratuba - SC				
PROJETO	ESTRUTURAS METÁLICAS	ARQUIVO	MSA - DETALHAMENTO DE PEÇAS	DATA: 13.06.2024
CONTEÚDO	DETALHAMENTO DE PEÇAS DE FABRICAÇÃO TESOURAS, CHUMBADORES, PLATIBANDAS E SUPORTE	ETAPA	PROJETO EXECUTIVO	FOLHA: <b>M06-06</b>
		INDICADA		
FERRARI ENGENHARIA   CREA nº 165014-3   CNPJ 35.948.131/0001-02 Rua Getúlio Vargas, 235 - SALA 102/103 - Centro - Concórdia   Fone: (49) 99997-3541   e-mail: projetos@engenharferrari.com.br				