



SERVIÇOS

ESCALA: 1/400


EXECUTAR NA RUA SUIÇA OS SERVIÇOS DE :
Limpeza, Pintura de Ligação, Reperfilagem, e Capa.

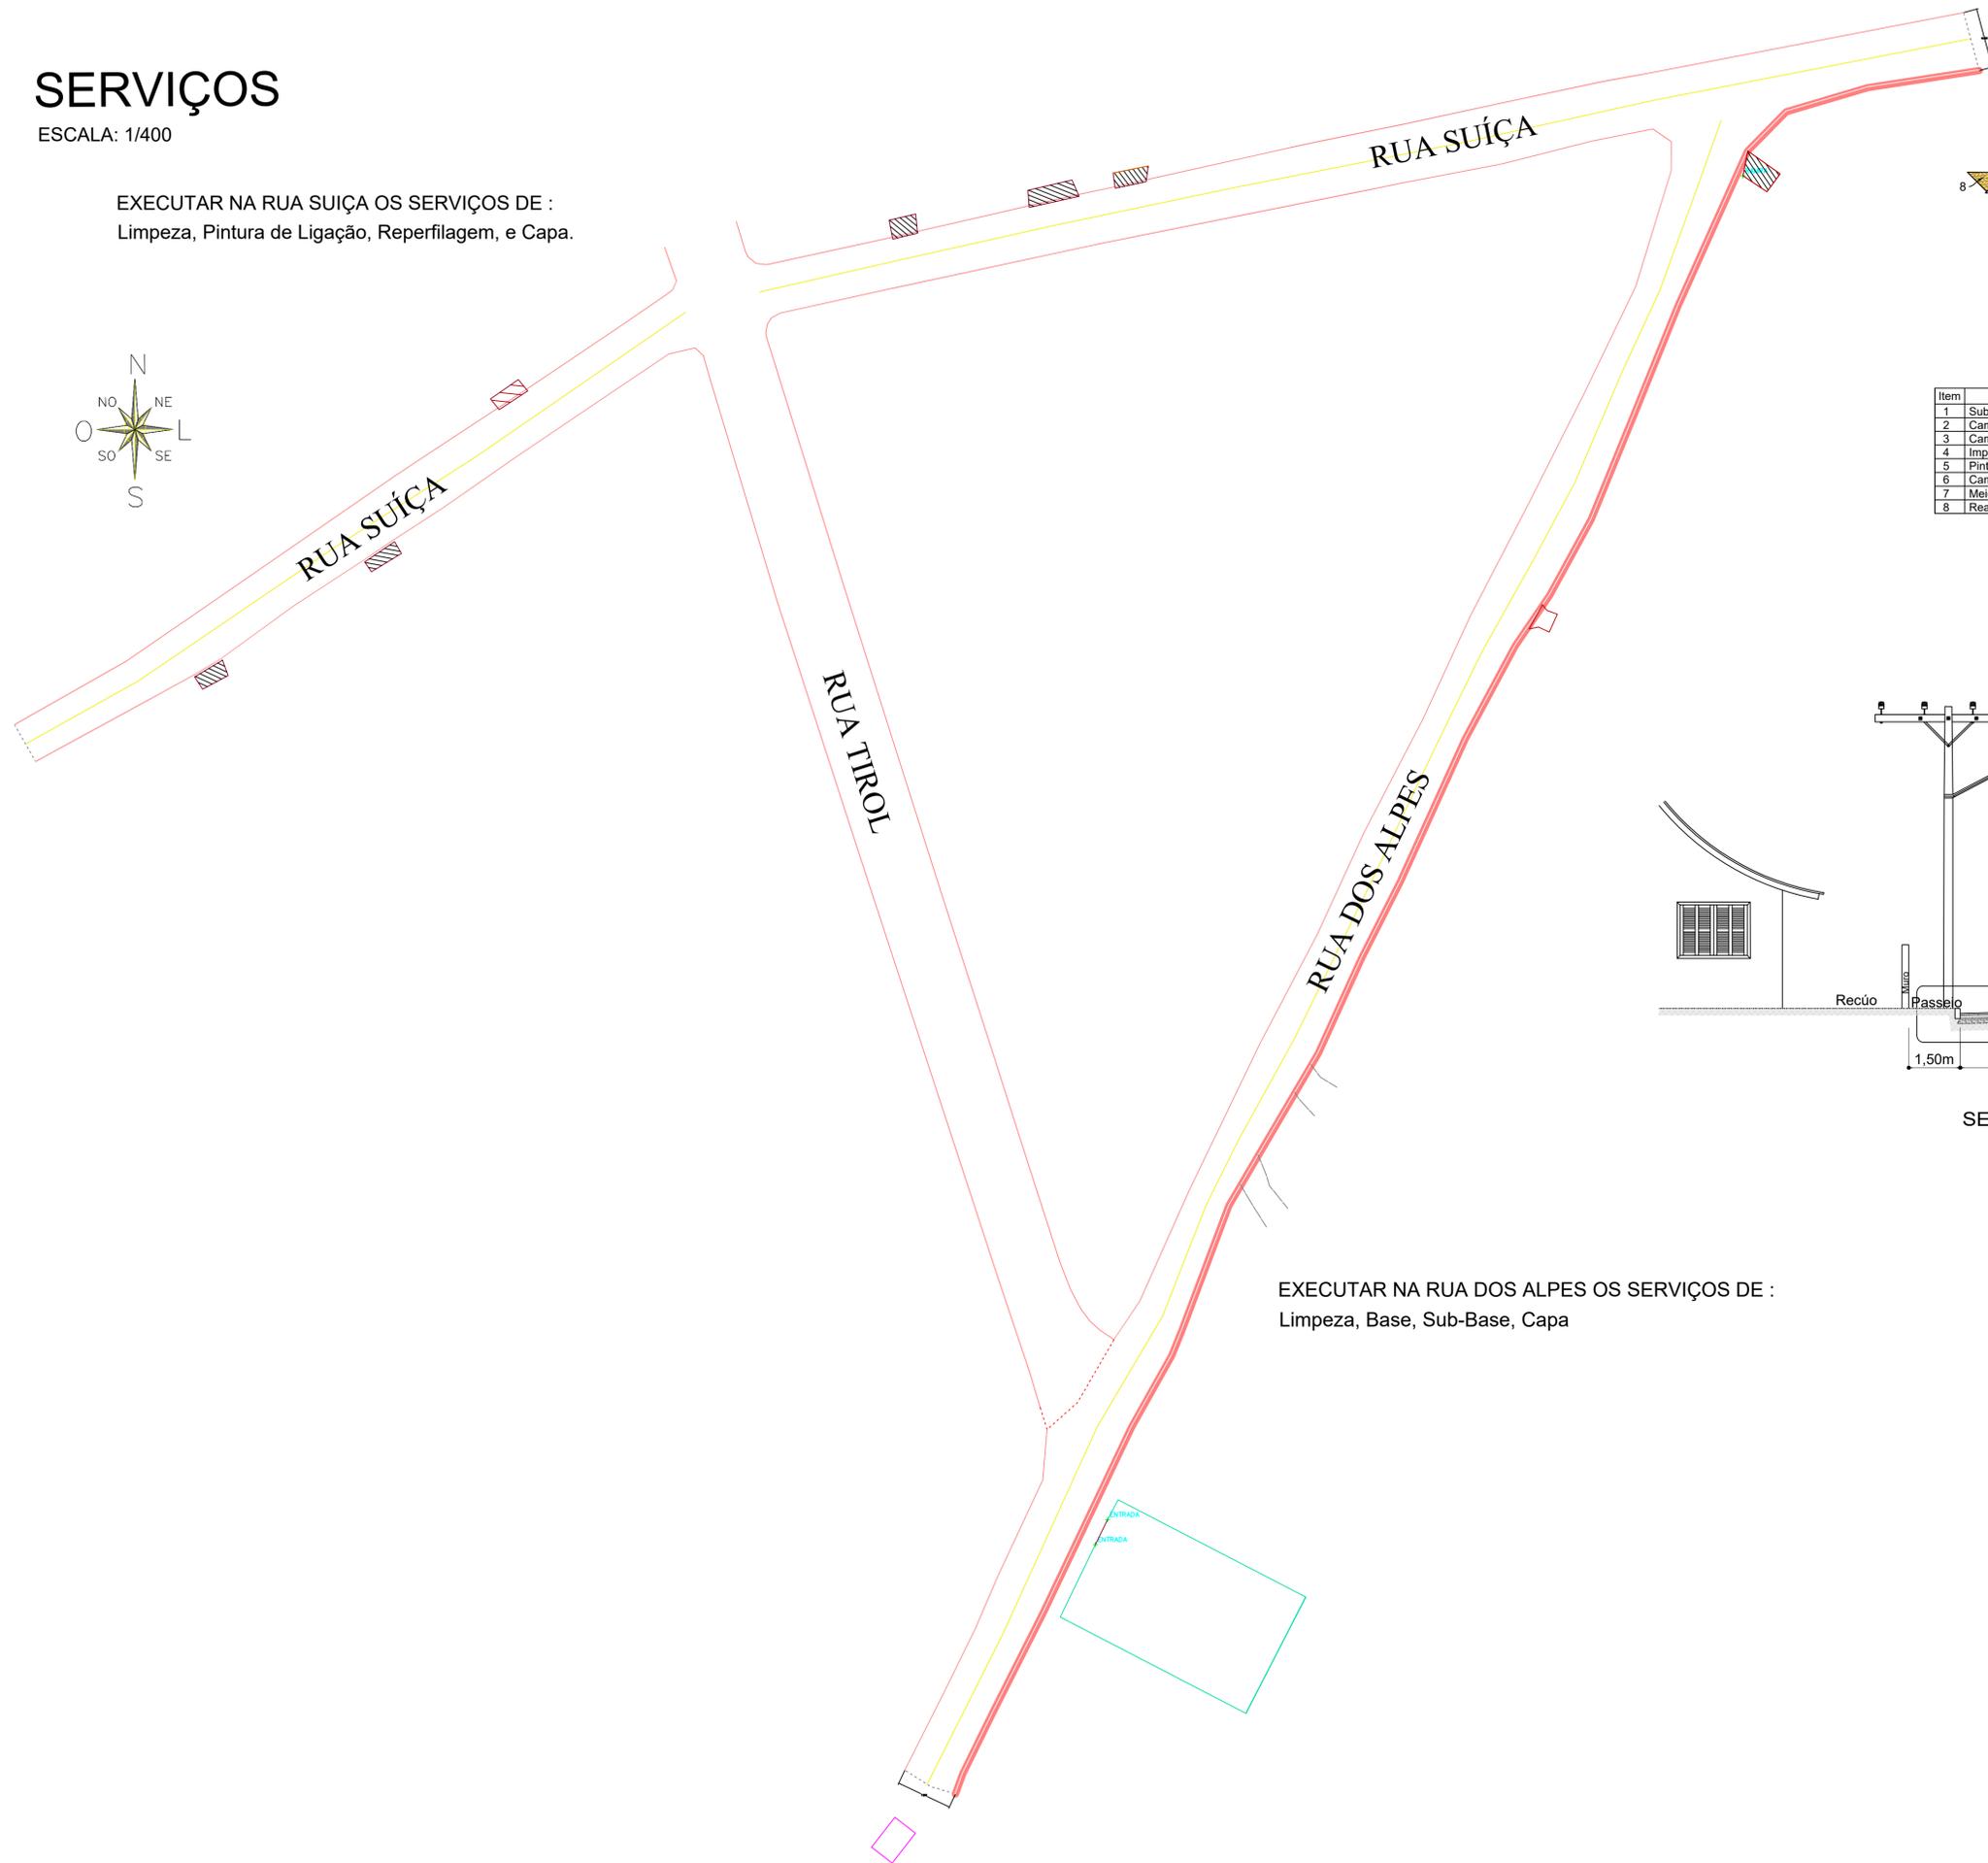

EXECUTAR NA RUA DOS ALPES OS SERVIÇOS DE :
Limpeza, Base, Sub-Base, Capa

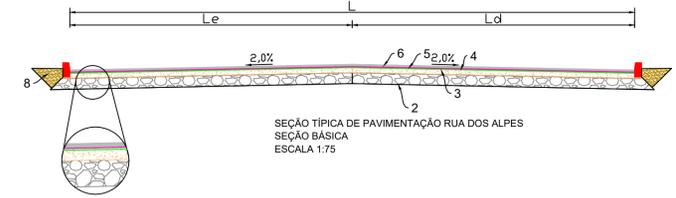

Item	Descrição	Especificação	Espessura	Legenda
1	Sub-leito regularizado e compactado 100% PN	DNIT 137/2010	-	
2	Camada de macadame seco preenchido com brita 100% PN	DER-ES-P-03/92	25cm	
3	Camada de Brita Graduada 100% PN Faixa C DNIT	DNIT 141/2010	10cm	
4	Imprimação com emulsão asfáltica de imprimação - EAI	DNIT 144/2012	-	
5	Pintura de ligação com emulsão asfáltica RR-1C	DNIT 145/2012	-	
6	Camada de Concreto Asfáltico Usinado à Quente Faixa C DNIT	DNIT 031/2006	5cm	
7	Meio-fio de concreto FCK 20MPa	DNIT 020/2006	-	
8	Reaterro com solo	-	-	

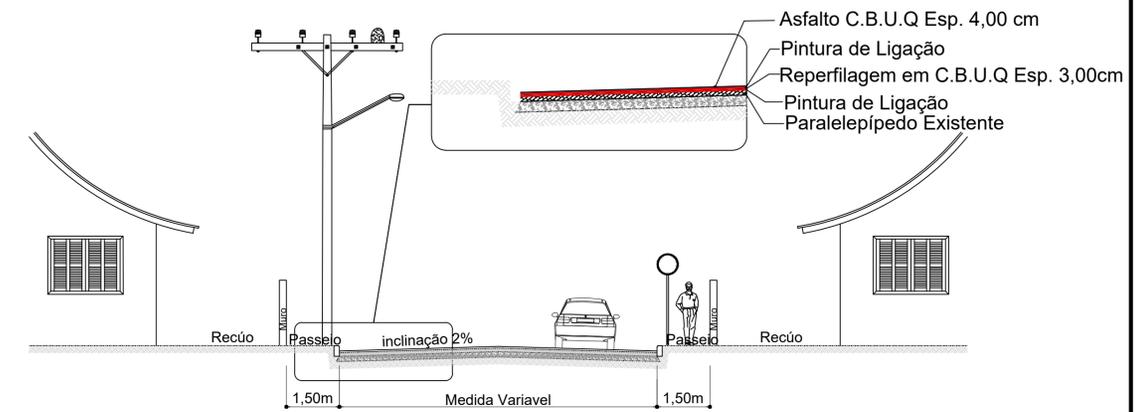

SEÇÃO TRANSVERSAL RUA SUIÇA
ESCALA: 1/100



PREFEITURA MUNICIPAL
DE PIRATUBA

PROJETO: PROJETO DE PAVIMENTAÇÃO EM ASFALTO C.A.U.Q.

OBRA: PROJETO DE PAVIMENTAÇÃO EM ASFALTO C.A.U.Q.

LOCAL: RUAS ALPES E SUIÇA PIRATUBA / SC

CONTEÚDO: PLANTA DEMONSTRATIVO DE SERVIÇOS

ÁREA AMPLIAÇÃO:

DATA: AGOSTO DE 2024

ESCALA: INDICADAS

DESENHO:

PRANCHA:

PAV.
02/04

RESPONSÁVEL TÉCNICA
THAYS CRISTINA LENHARDT
CREA-SC 209381-6

CNPJ: 82.815.481/0001-58
PREFEITO MUNICIPAL
CLÁUDIO SAULINO BELLIAMINI