

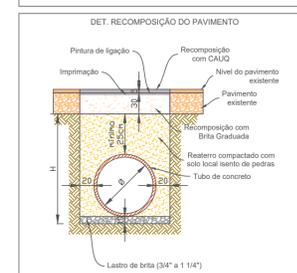
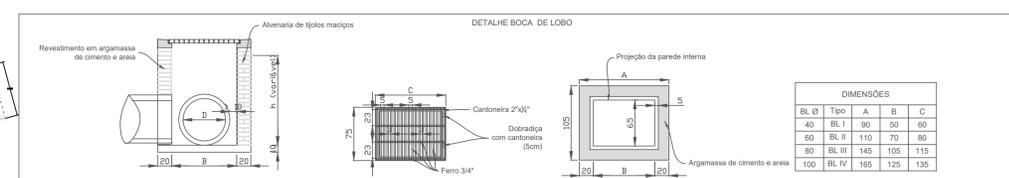


DRENAGEM

ESCALA: 1/450

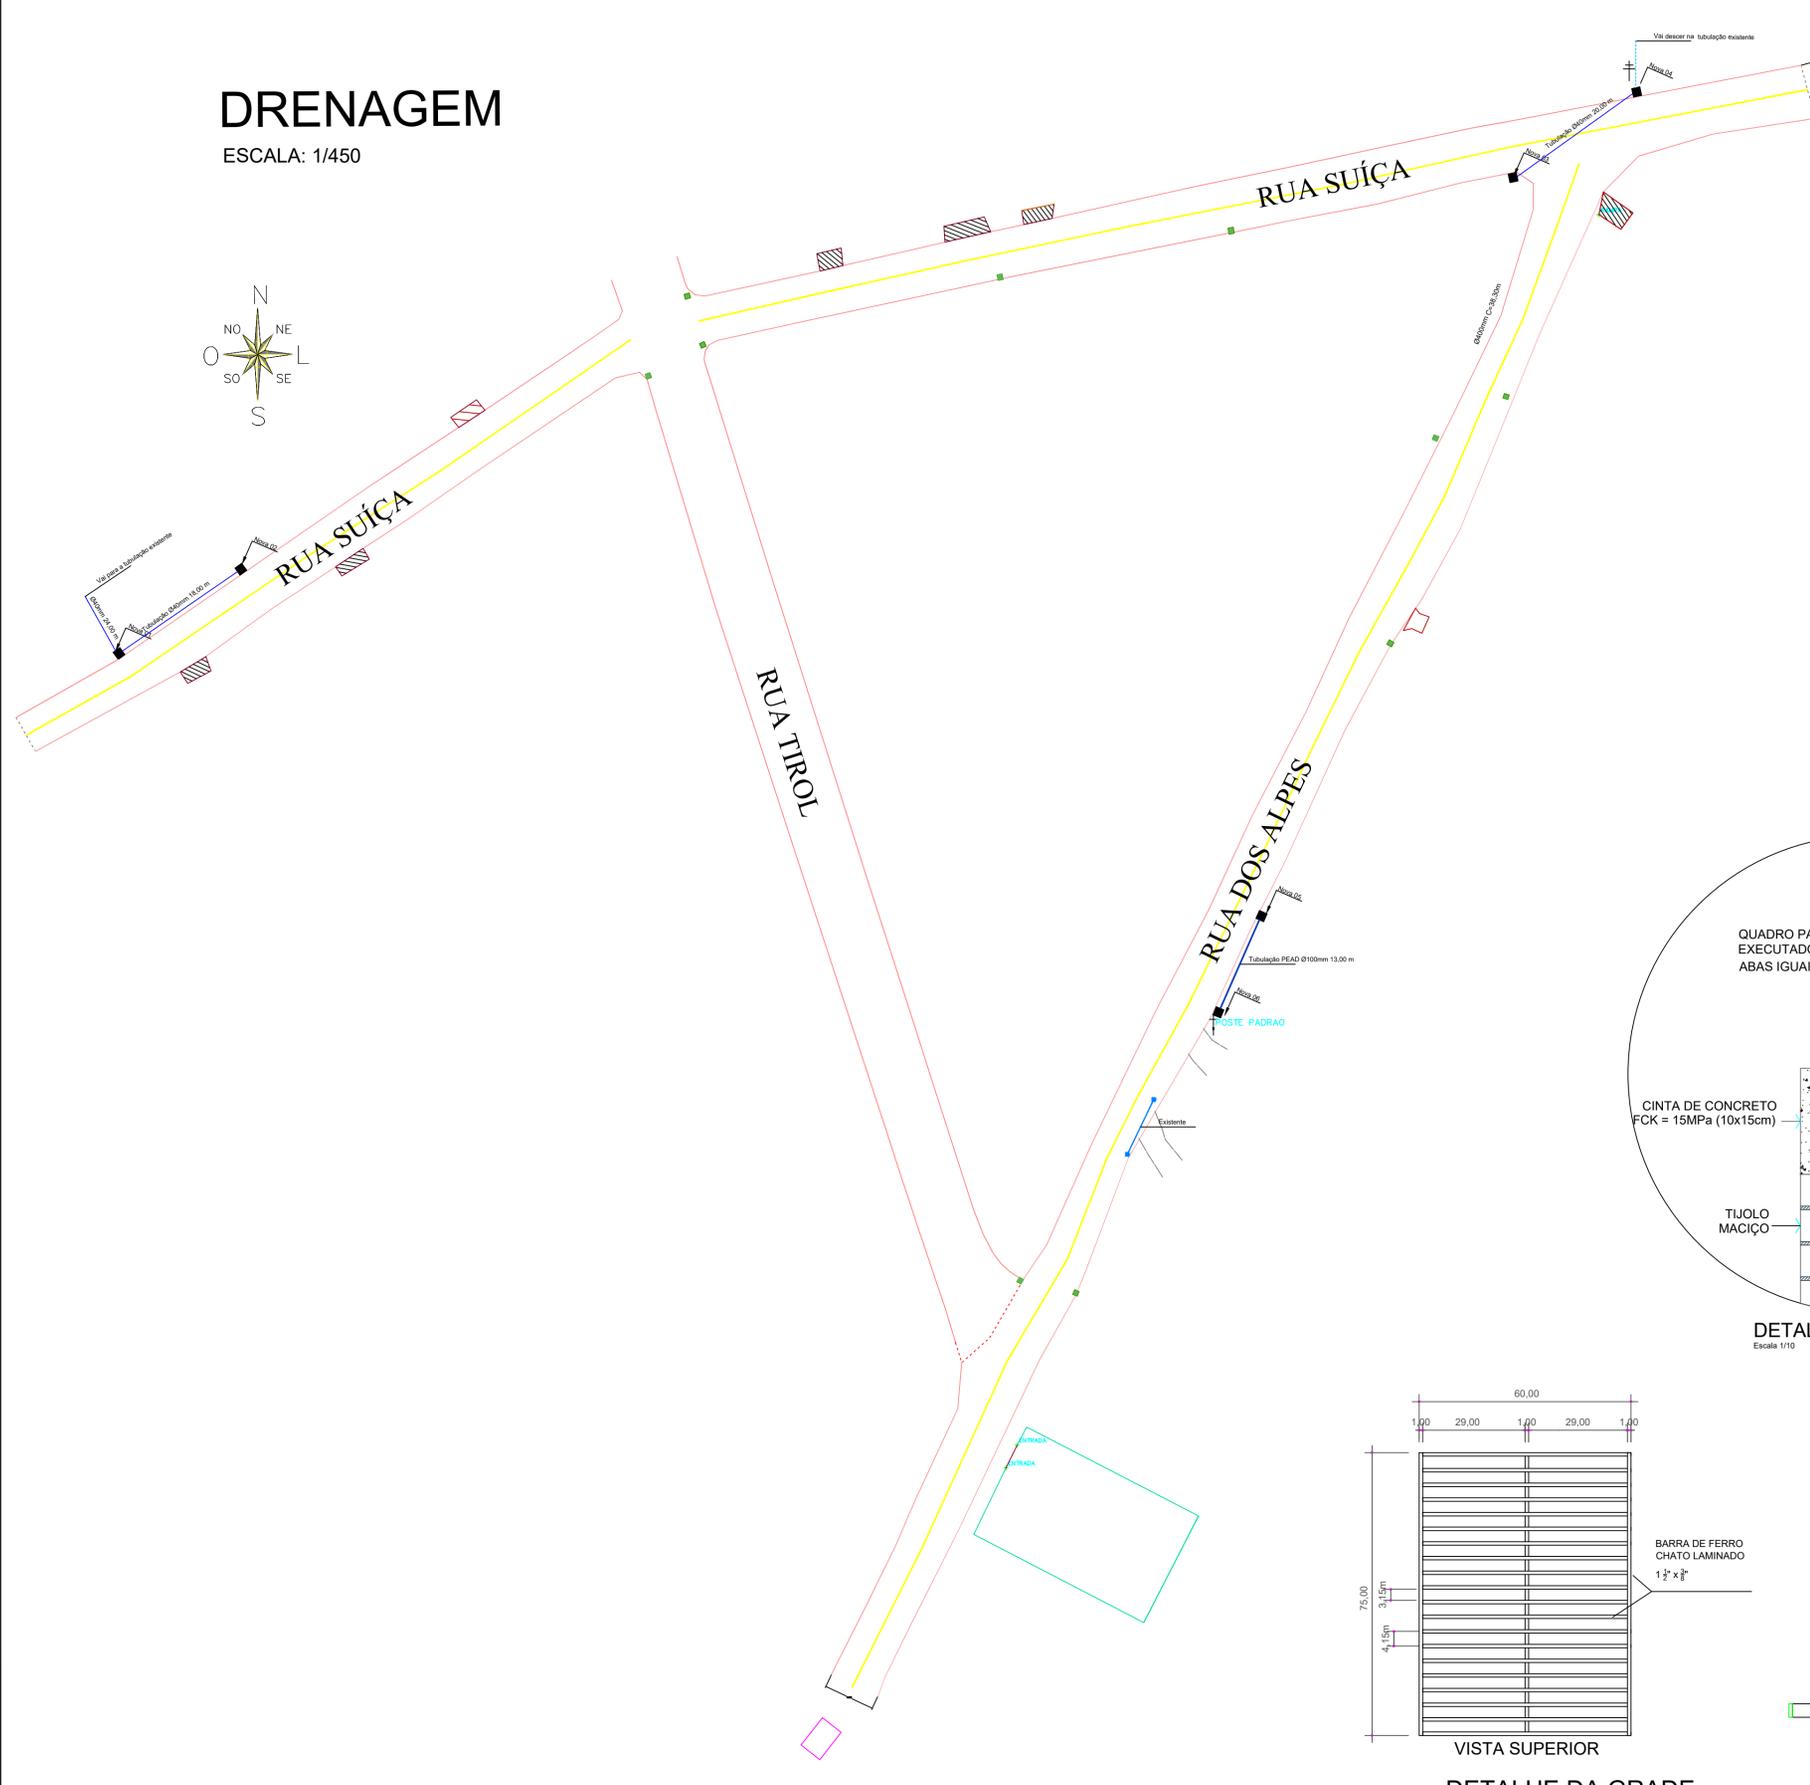



CONSUMOS UNITÁRIOS MÍNIMOS				
Ø (cm)	Largura (cm)	Lastro de brita (m³)	Base (m³)	CAUQ (l)
30	76	0,08	0,23	0,10
40	88	0,09	0,26	0,11
60	112	0,11	0,34	0,14
80	136	0,14	0,41	0,17
100	160	0,16	0,48	0,20
120	184	0,18	0,55	0,23

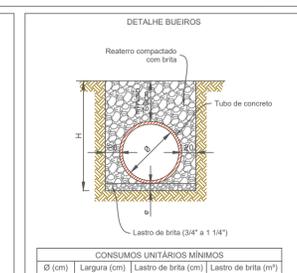

CONSUMOS UNITÁRIOS MÍNIMOS			
Ø (cm)	Largura (cm)	Lastro de brita (cm)	Lastro de brita (m³)
30	76	10,00	0,08
40	88	10,00	0,09
60	112	10,00	0,11
80	136	10,00	0,14
100	160	10,00	0,16
120	184	10,00	0,18
150	220	10,00	0,22



DISCRIMINAÇÃO	UND	50x80cm
ESCAVAÇÃO CLASSIFICADA	m³ / m	0,40
MATERIAL DRENANTE	m³ / m	0,36
TUBO PEAD CORRUGADO	m / m	1,00
MANTA GEOTÊXTIL	m² / m	2,70

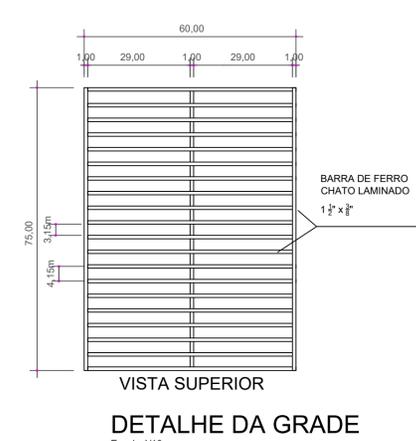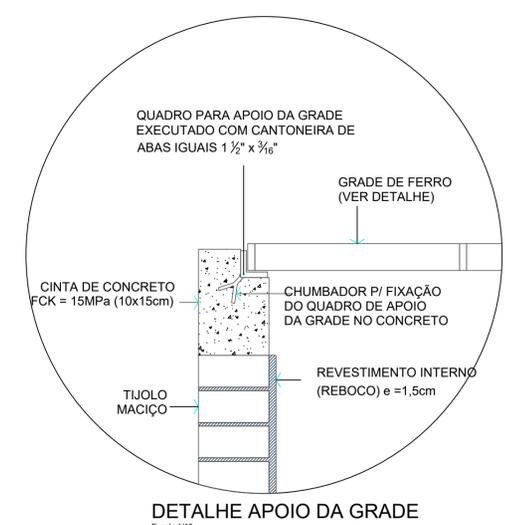

- LEGENDA-**
- B.L. LIMPEZA E NIVELAMENTO COM O PAVIMENTO
 - BOCAS DE LOBO EXECUTAR C/ GRELHA
 - DRENAGEM PLUVIAL EXISTENTE
 - DRENAGEM PLUVIAL A EXECUTAR

-RELAÇÃO DE QUANTITATIVOS DA DRENAGEM-

BOCA DE LOBO À EXECUTAR NOVA COM GRELHA	06	Unidades
LIMPEZA E NIVELAMENTO	10	Unidades
TUBOS Ø400mm À EXECUTAR	62,00m	
TUBO Ø1000mm À EXECUTAR	13,00m	



PREFEITURA MUNICIPAL DE PIRATUBA

PROJETO: PROJETO DE PAVIMENTAÇÃO EM ASFALTO C.A.U.Q.

OBRA: PROJETO DE PAVIMENTAÇÃO EM ASFALTO C.A.U.Q.

LOCAL: RUAS ALPES E SUÍÇA PIRATUBA / SC

CONTEÚDO: DETALHE DAS BOCAS DE LOBO, DETALHES DE GRADE, DRENAGEM

ÁREA AMPLIAÇÃO: _____

DATA: JULHO DE 2024

ESCALA: INDICADAS

DESENHO: _____

PRANCHA: PAV. 03/04

RESPONSÁVEL TÉCNICA: THAYS CRISTINA LENHARDT, CREA-SC 209381-6

CNPJ: 82.815.481/0001-58, PREFEITO MUNICIPAL OLMIR PAULINHO BENJAMINI