

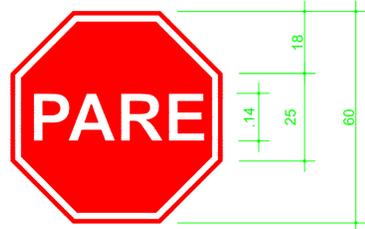


# SINALIZAÇÃO

ESCALA: 1/400


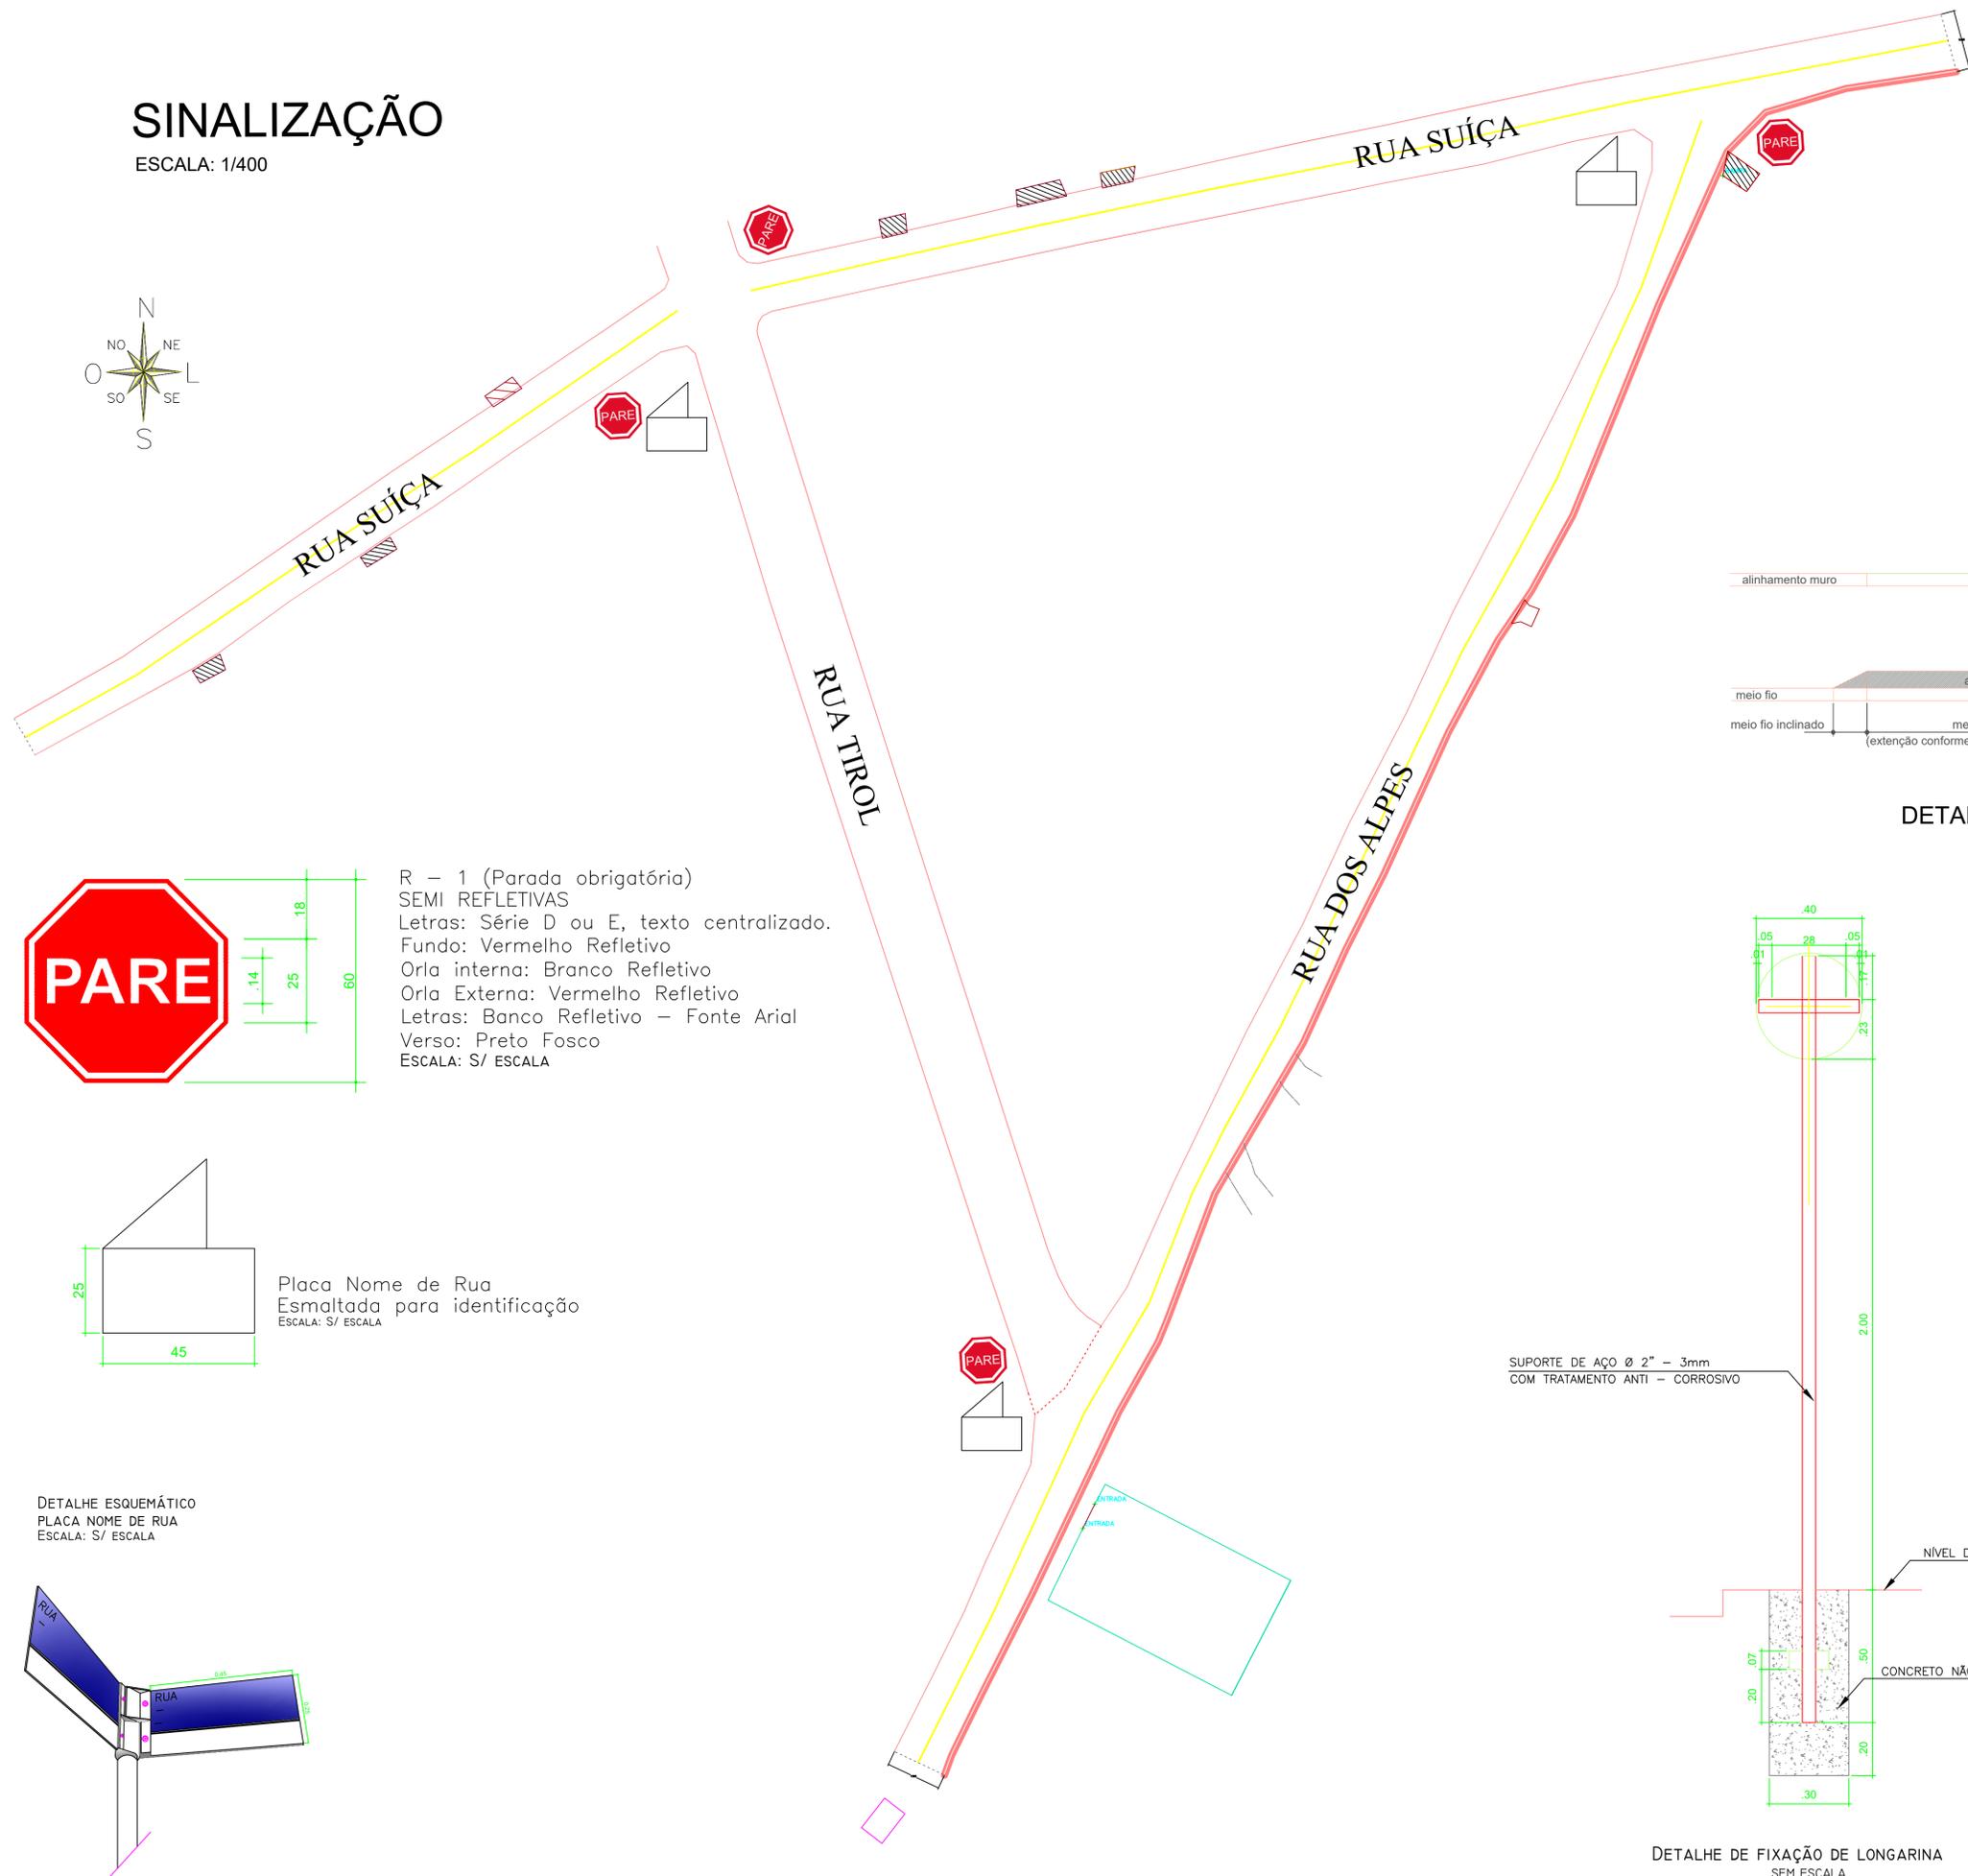


R - 1 (Parada obrigatória)  
SEMI REFLETIVAS  
Letras: Série D ou E, texto centralizado.  
Fundo: Vermelho Refletivo  
Orla interna: Branco Refletivo  
Orla Externa: Vermelho Refletivo  
Letras: Banco Refletivo - Fonte Arial  
Verso: Preto Fosco  
ESCALA: S/ ESCALA

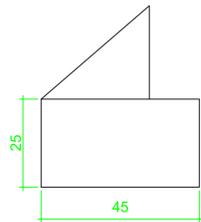

Placa Nome de Rua  
Esmaltada para identificação  
ESCALA: S/ ESCALA


DETALHE ESQUEMÁTICO  
PLACA NOME DE RUA  
ESCALA: S/ ESCALA

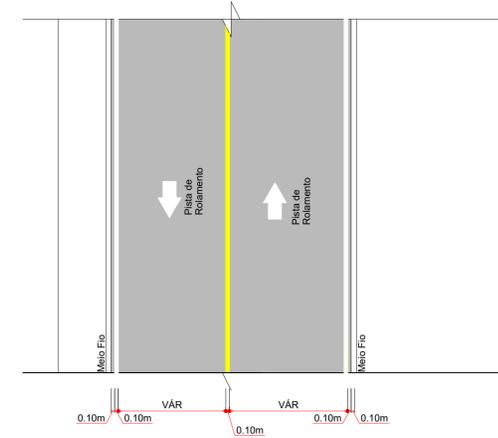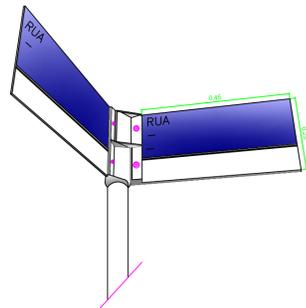


DETALHE DA SINALIZAÇÃO HORIZONTAL  
ESCALA: 1/100



DETALHE ENTRADA DE GARAGEM COM REBAIXO DO PASSEIO  
SEM ESCALA

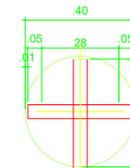

SUPORTE DE AÇO Ø 2" - 3mm  
COM TRATAMENTO ANTI - CORROSIVO

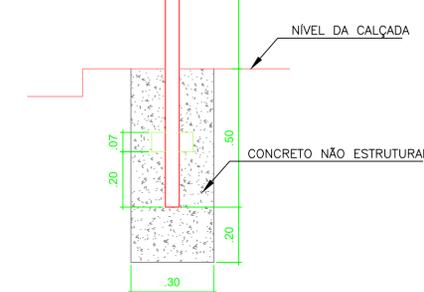

DETALHE DE FIXAÇÃO DE LONGARINA  
SEM ESCALA

PLACAS DE REGULAMENTAÇÃO			
PLACAS	CÓDIGO	PINTURA	QUANTIDADE
	R - 1	Fundo branco Letras brancas Orla externa branca Orla externa Vermelha	1 unidade
		PLACAS DE ESQUINA	3 unidades

SINALIZAÇÃO HORIZONTAL				
LINHA	CÓDIGO	PINTURA	ESP.	QUANTIDADE
LINHA DE DIVISÃO DE FLUXOS OPOSTOS	LFO	CONTÍNUA AMARELA	10cm	435,84m
LINHA DE BORDO	LBO-1	CONTÍNUA BRANCA	10cm	871,68m



PREFEITURA MUNICIPAL  
DE PIRATUBA

PROJETO: PROJETO DE PAVIMENTAÇÃO EM ASFALTO C.A.U.Q.

OBRA: PROJETO DE PAVIMENTAÇÃO EM ASFALTO C.A.U.Q.

LOCAL: RUAS ALPES E SUÍÇA PIRATUBA / SC

CONTEÚDO: PLANTA DE LOCALIZAÇÃO,  
PLANTA DE SINALIZAÇÃO  
SEÇÃO TRANSVERSAL  
DETALHES

RESPONSÁVEL TÉCNICA  
THAYS CRISTINA LENHARDT  
CREA-SC 209381-6

CNPJ: 82.815.481/0001-58  
PREFEITO MUNICIPAL  
OLMIR PAULINHO BENJAMINI

ÁREA AMPLIAÇÃO:  
DATA: JULHO DE 2024  
ESCALA: INDICADAS  
DESENHO:  
PRANCHA: PAV.  
04/04