





**PLANTA BAIXA REFORMA ESCOLA**  
ESCALA = 1 : 50

**PROJEÇÃO DA EDIFICAÇÃO EXISTENTE**


**LEGENDA:**

-  RETIRAR FORRO DE MADEIRA E SUBSTITUIR POR PVC
-  TROCAR MADEIRAMENTO COBERTURA

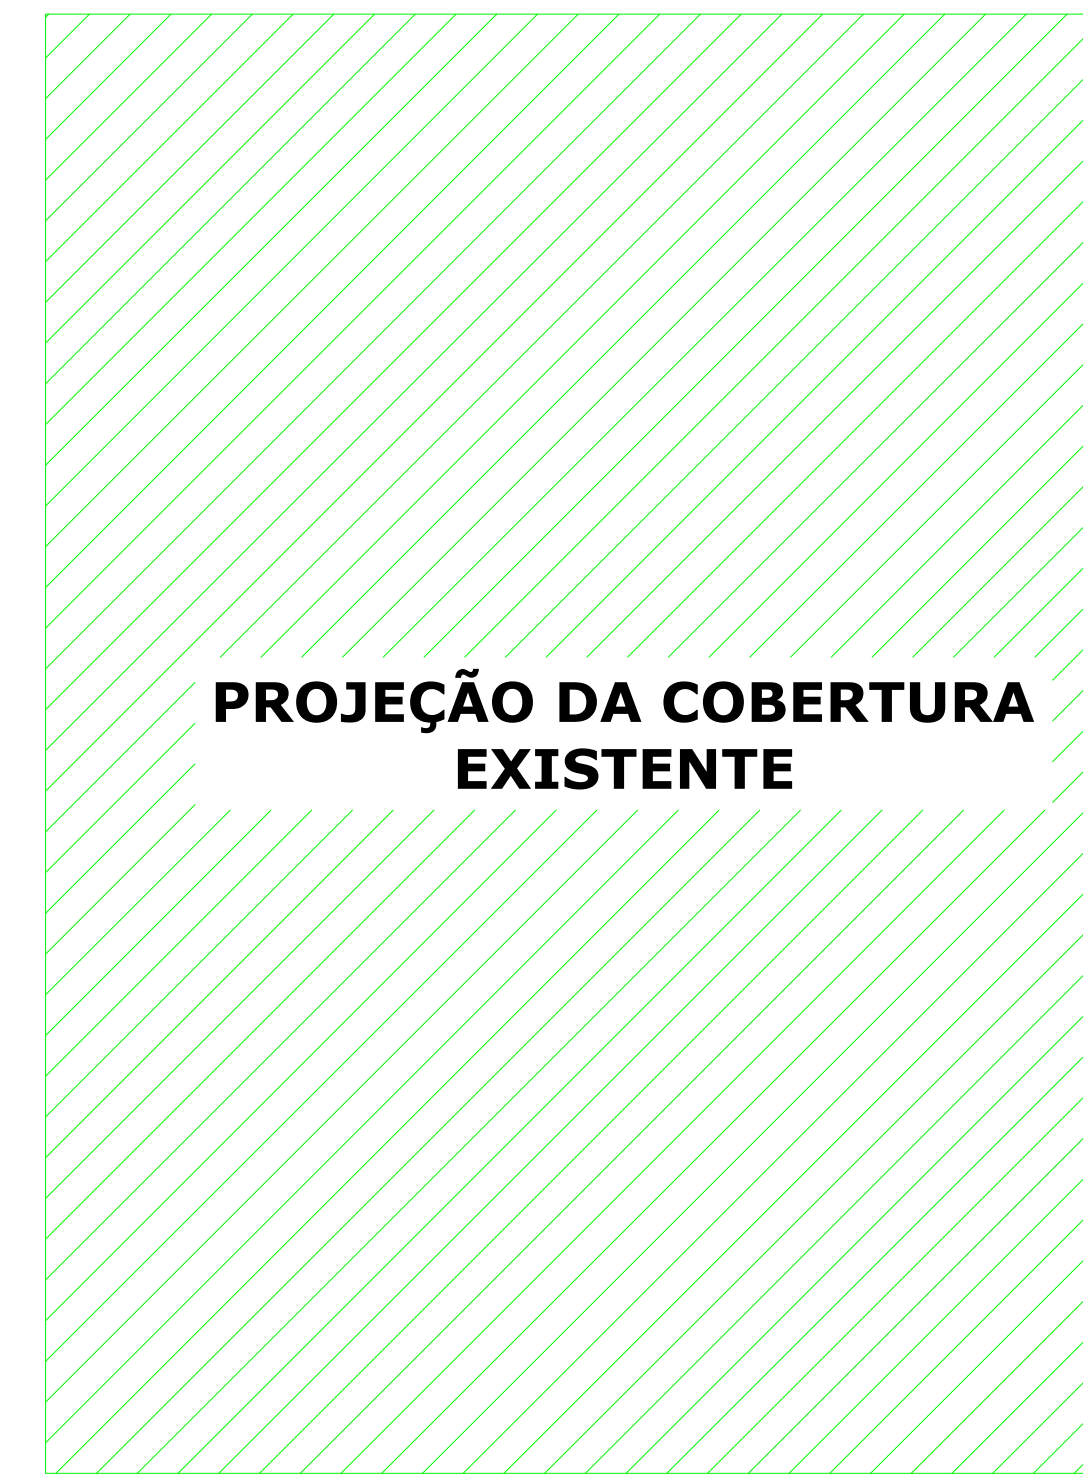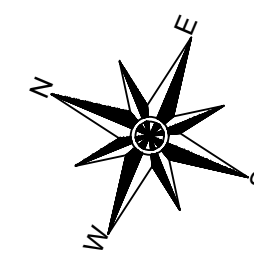

**PLANTA DE COBERTURA**  
ESCALA = 1 : 50

**PROJEÇÃO DA COBERTURA EXISTENTE**

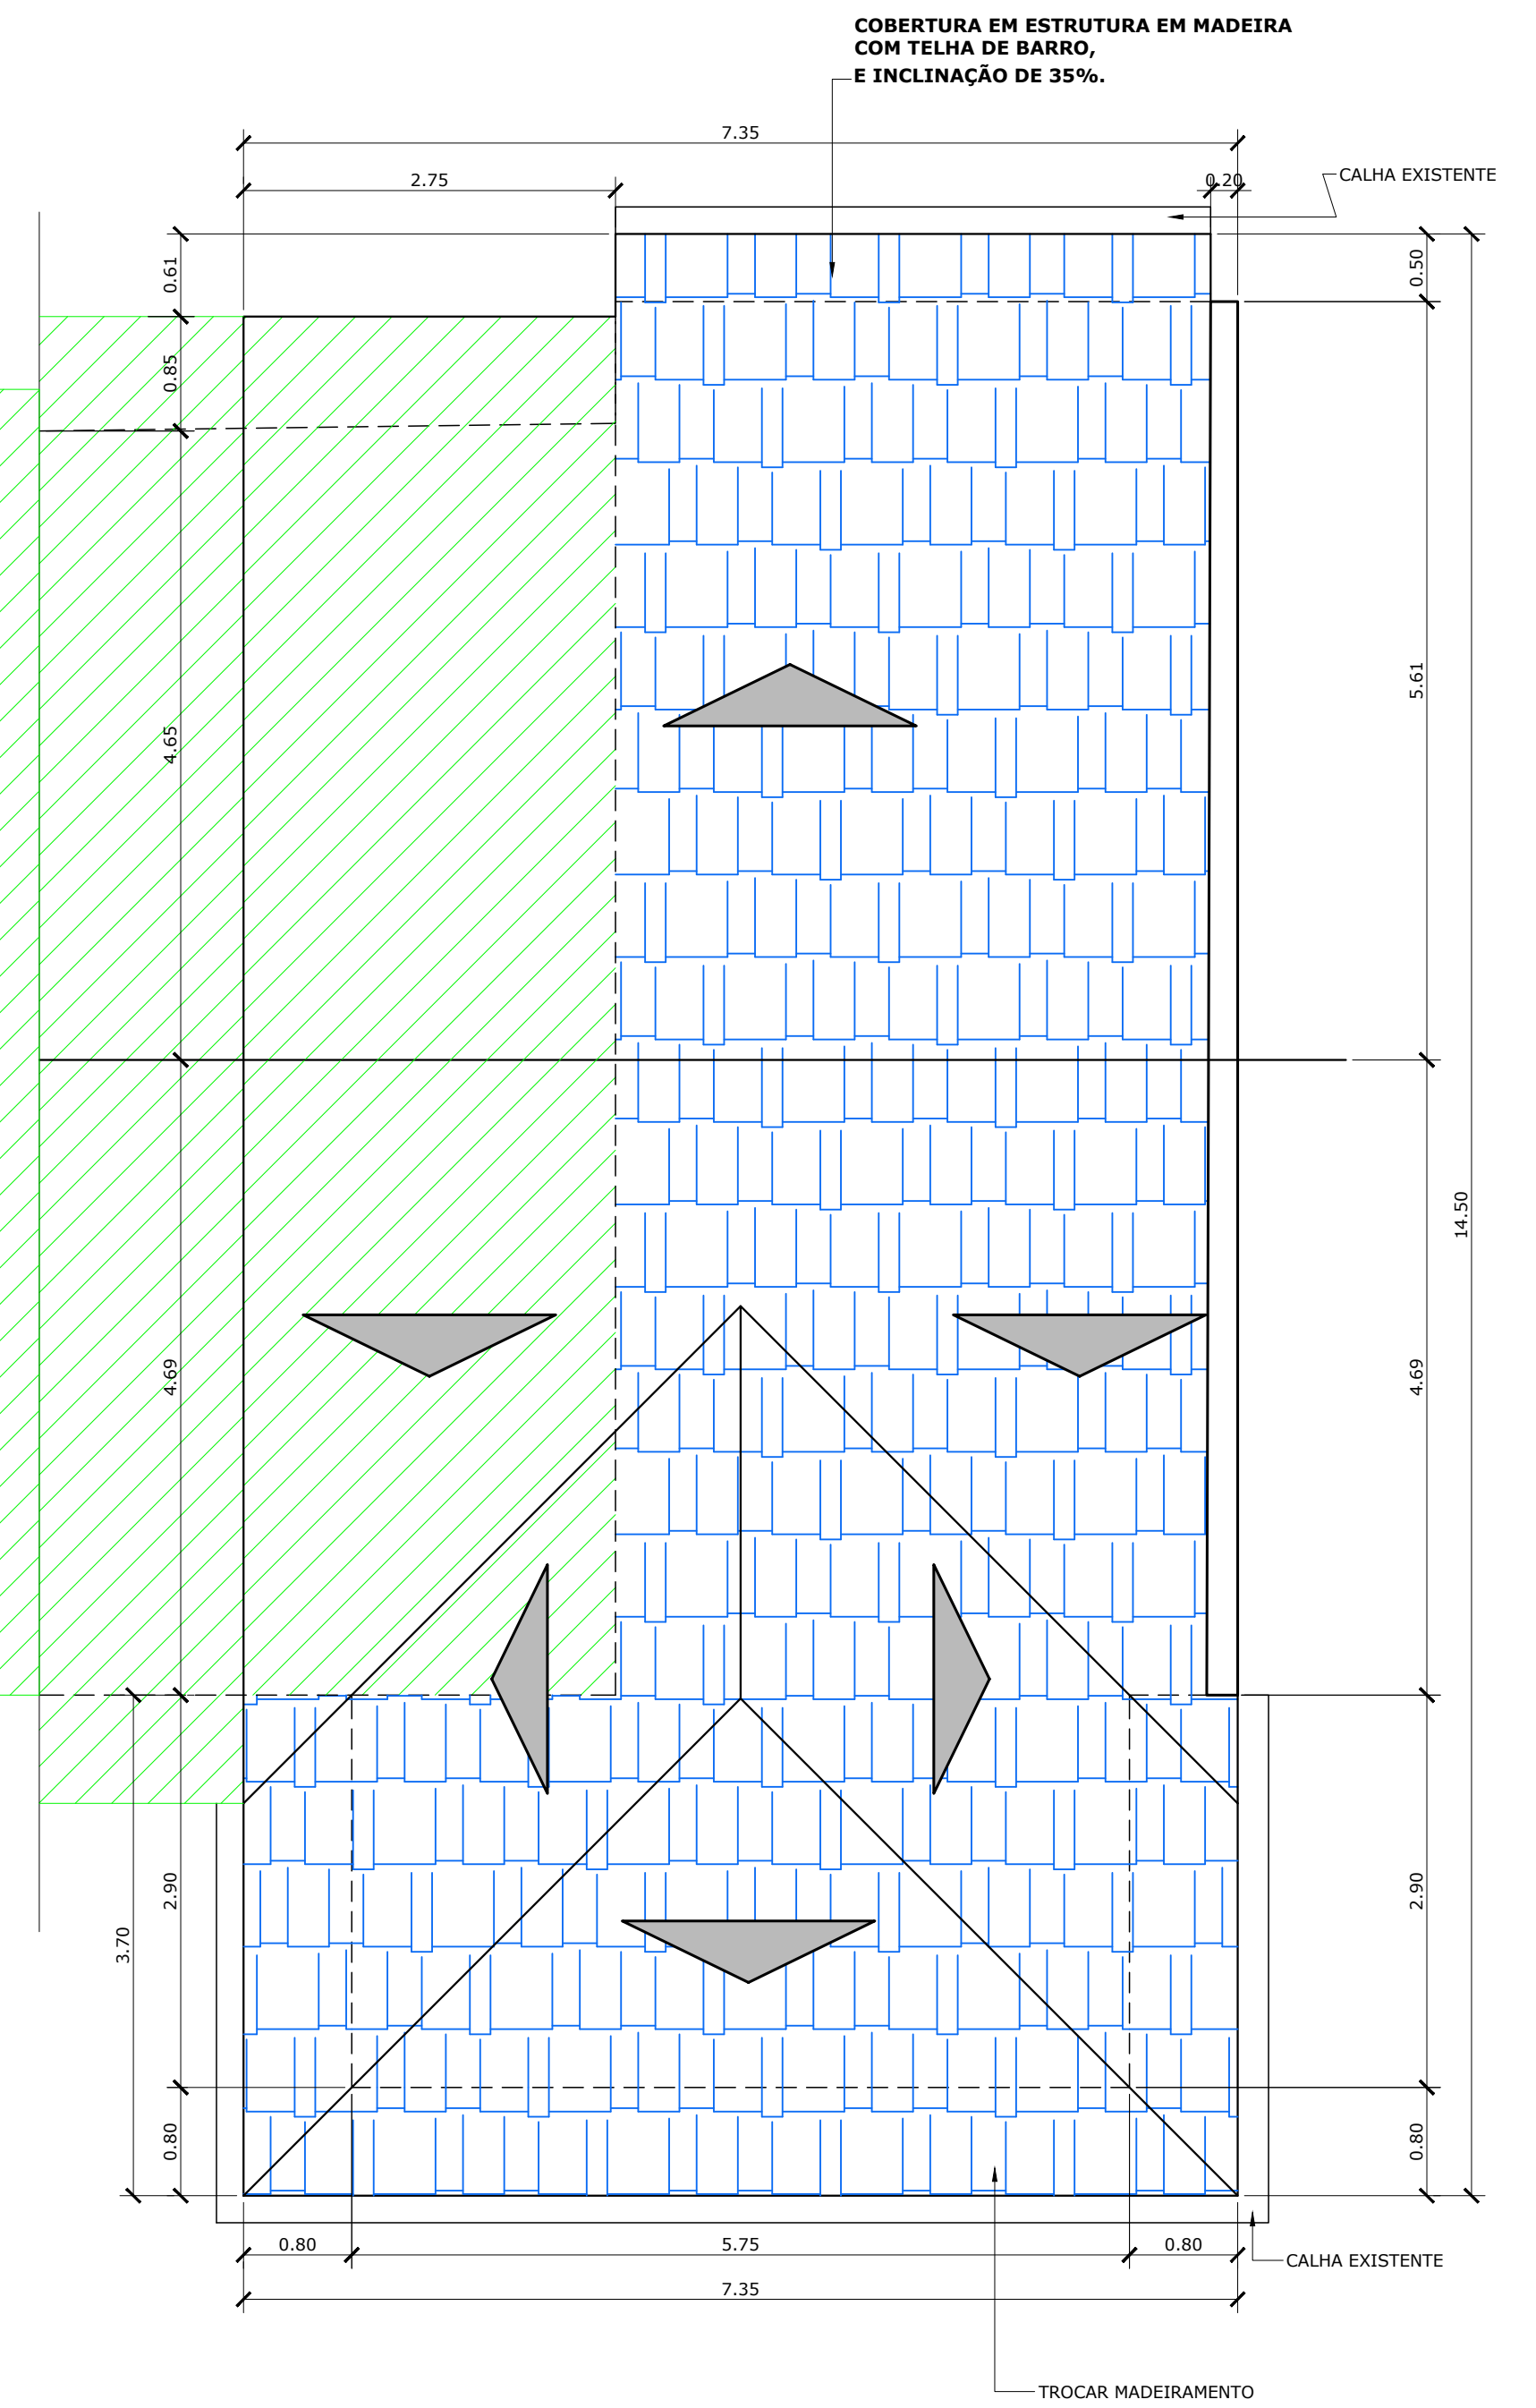

**LOCAÇÃO SEM ESCALA**

<b>OBRA</b>		PROJETO DE REFORMA DA COBERTURA E FORRO DA ESCOLA MUNICIPAL DO DISTRITO DO URUGUAI
<b>LOCAL</b>		DISTRITO DO URUGUAI, PIRATUBA - SC
<b>ESPECIFICAÇÕES</b>	<b>ÁREA</b>	-, -m²
<b>PROJETO ARQUITETÔNICO:</b>		PLANTA BAIXA ESCOLA, PLANTA DE COBERTURA, LOCAÇÃO E LEGENDA.
<b>RESPONSÁVEL TÉCNICO</b>	<b>DATA</b>	JUL. /2024
<b>PROPRIETÁRIO</b>		PREFEITURA MUNICIPAL DE PIRATUBA
<b>DESENHO</b>	<b>ESCALA</b>	INDICADA
<b>BRANCHA</b>	<b>PROJETO</b>	ARQ.-01
<b>PROPRIETÁRIO</b>		KAUJANNE THAYS CASAGRANDE- ENGENHEIRA CIVIL CREA / SC - 133.167-1
<b>PROPRIETÁRIO</b>		01 / 01