


**PLANTA DE COBERTURA**  
ESCALA = 1 : 150

**LEGENDA:**  
TROCAR MADEIRAMENTO




**LOCALIZAÇÃO**  
SEM ESCALA

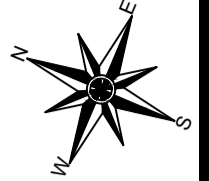

**LEGENDA:**

RETRAIAR FORRO E COLOCAR FORRO NOVO DE PVC, INCLUSIVE NAS ABAS EXTERNAS

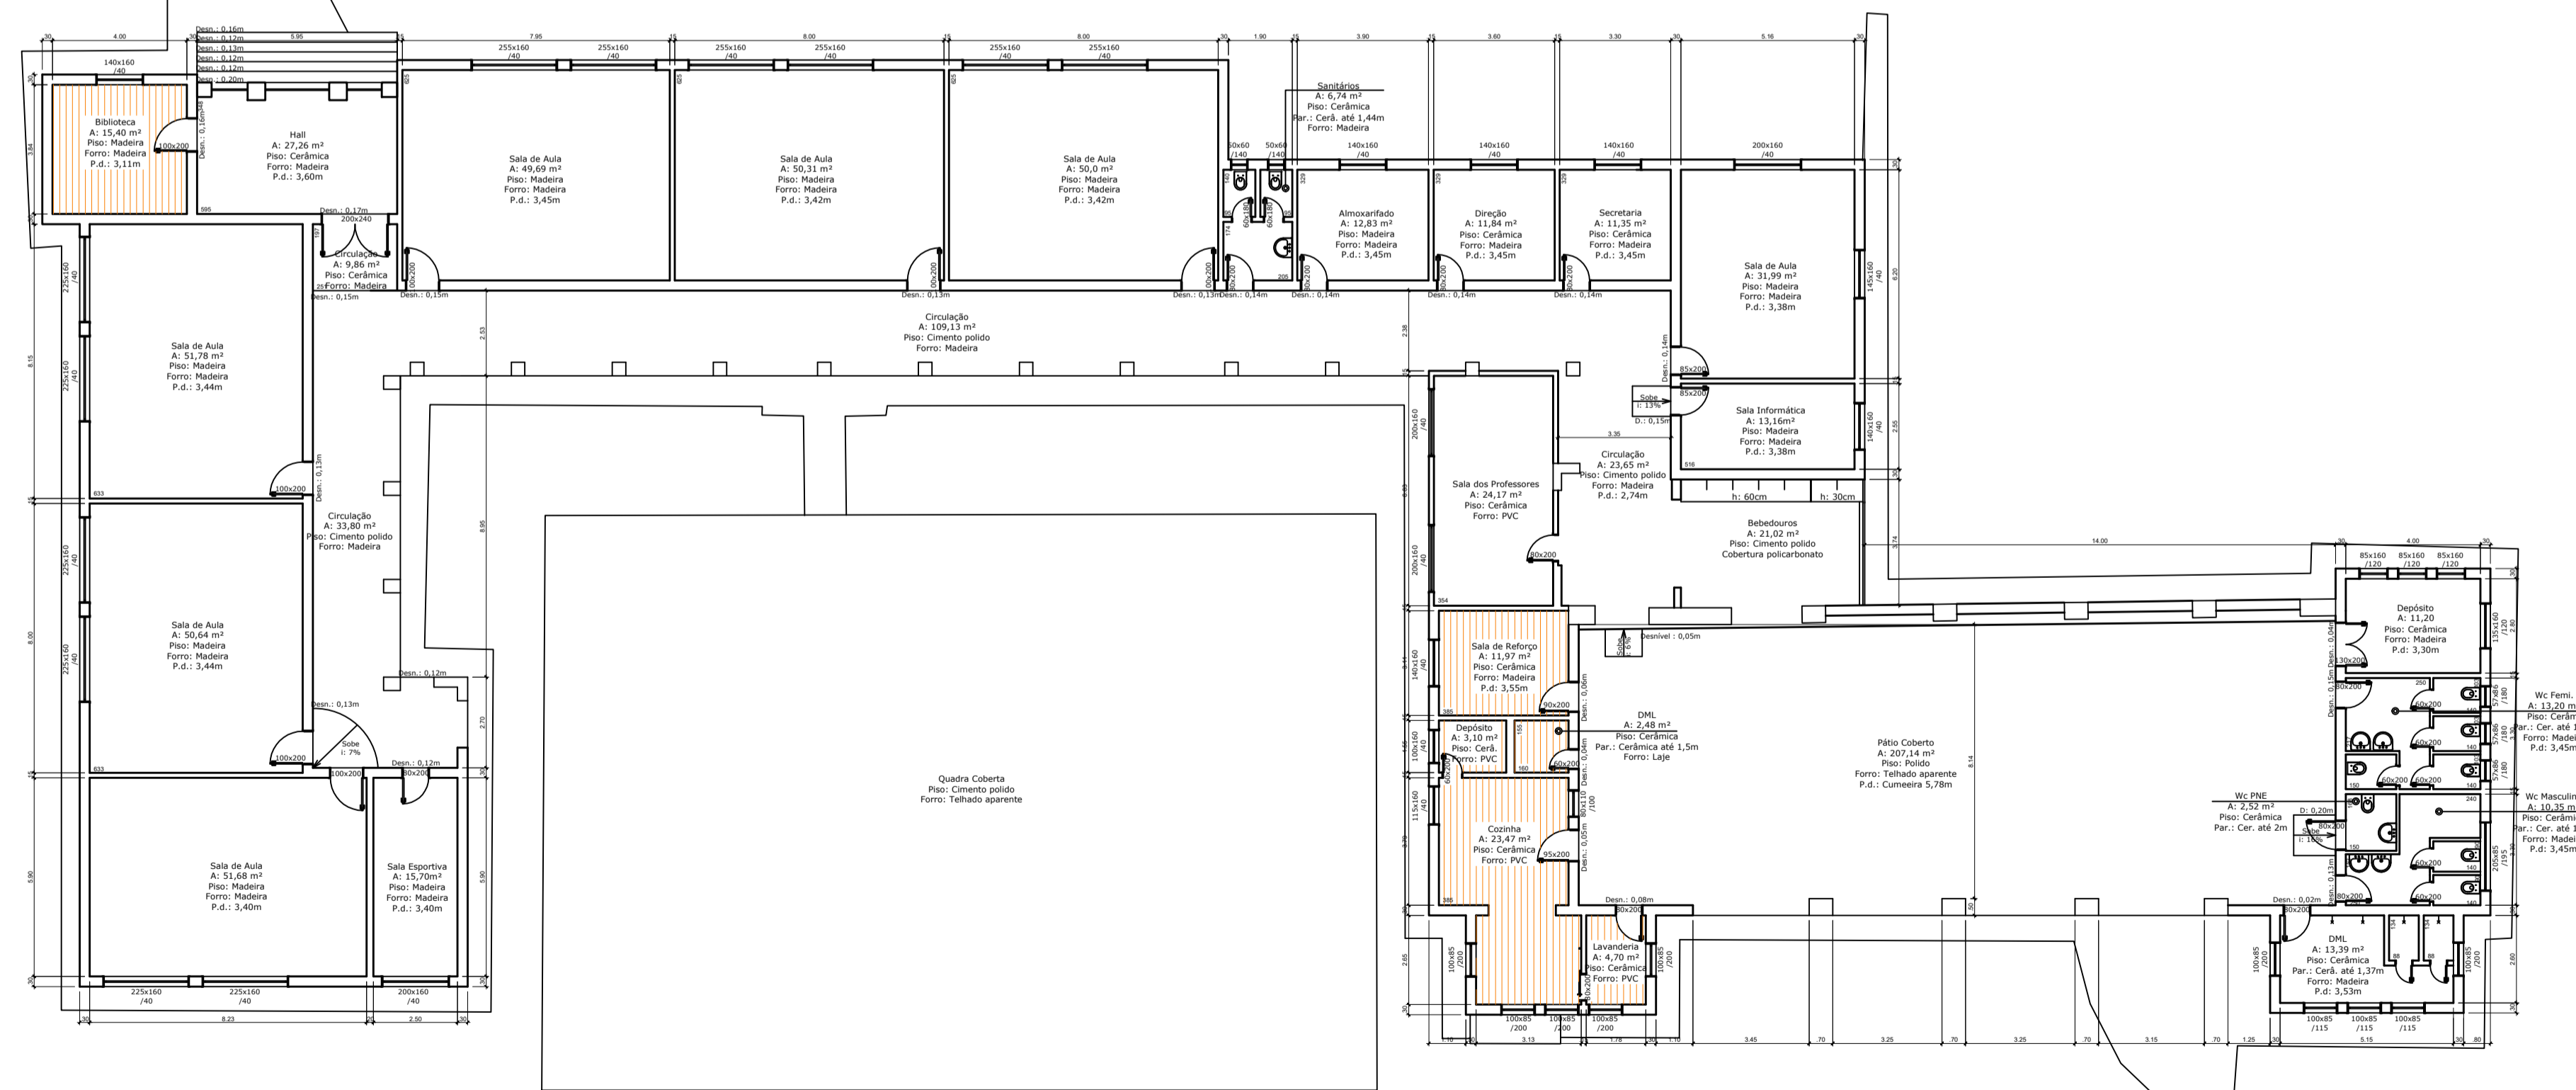

**PLANTA BAIXA REFORMA ESCOLA**  
ESCALA = 1 : 150

<b>OBRA</b>		INDICADA
PROJETO DE REFORMA DA COBERTURA E FORRO DA ESCOLA MUNICIPAL DO DISTRITO DO URUGUAÍ		DATA: MAR. /2025
LOCAL		ESCALA: INDICADA
DISTRITO DO URUGUAÍ, PIRATUBA - SC		DESENHO: THAYS LENHARDT
ESPECIFICAÇÕES		BRANCHA: ARQ-01
RESPONSÁVEL TÉCNICO		<b>01</b>
STEPHAN HUND PRATES - ENGENHEIRO CIVIL CREA-RS 87166		
PROPRIETÁRIO		01 / 01
PREFEITURA MUNICIPAL DE PIRATUBA		