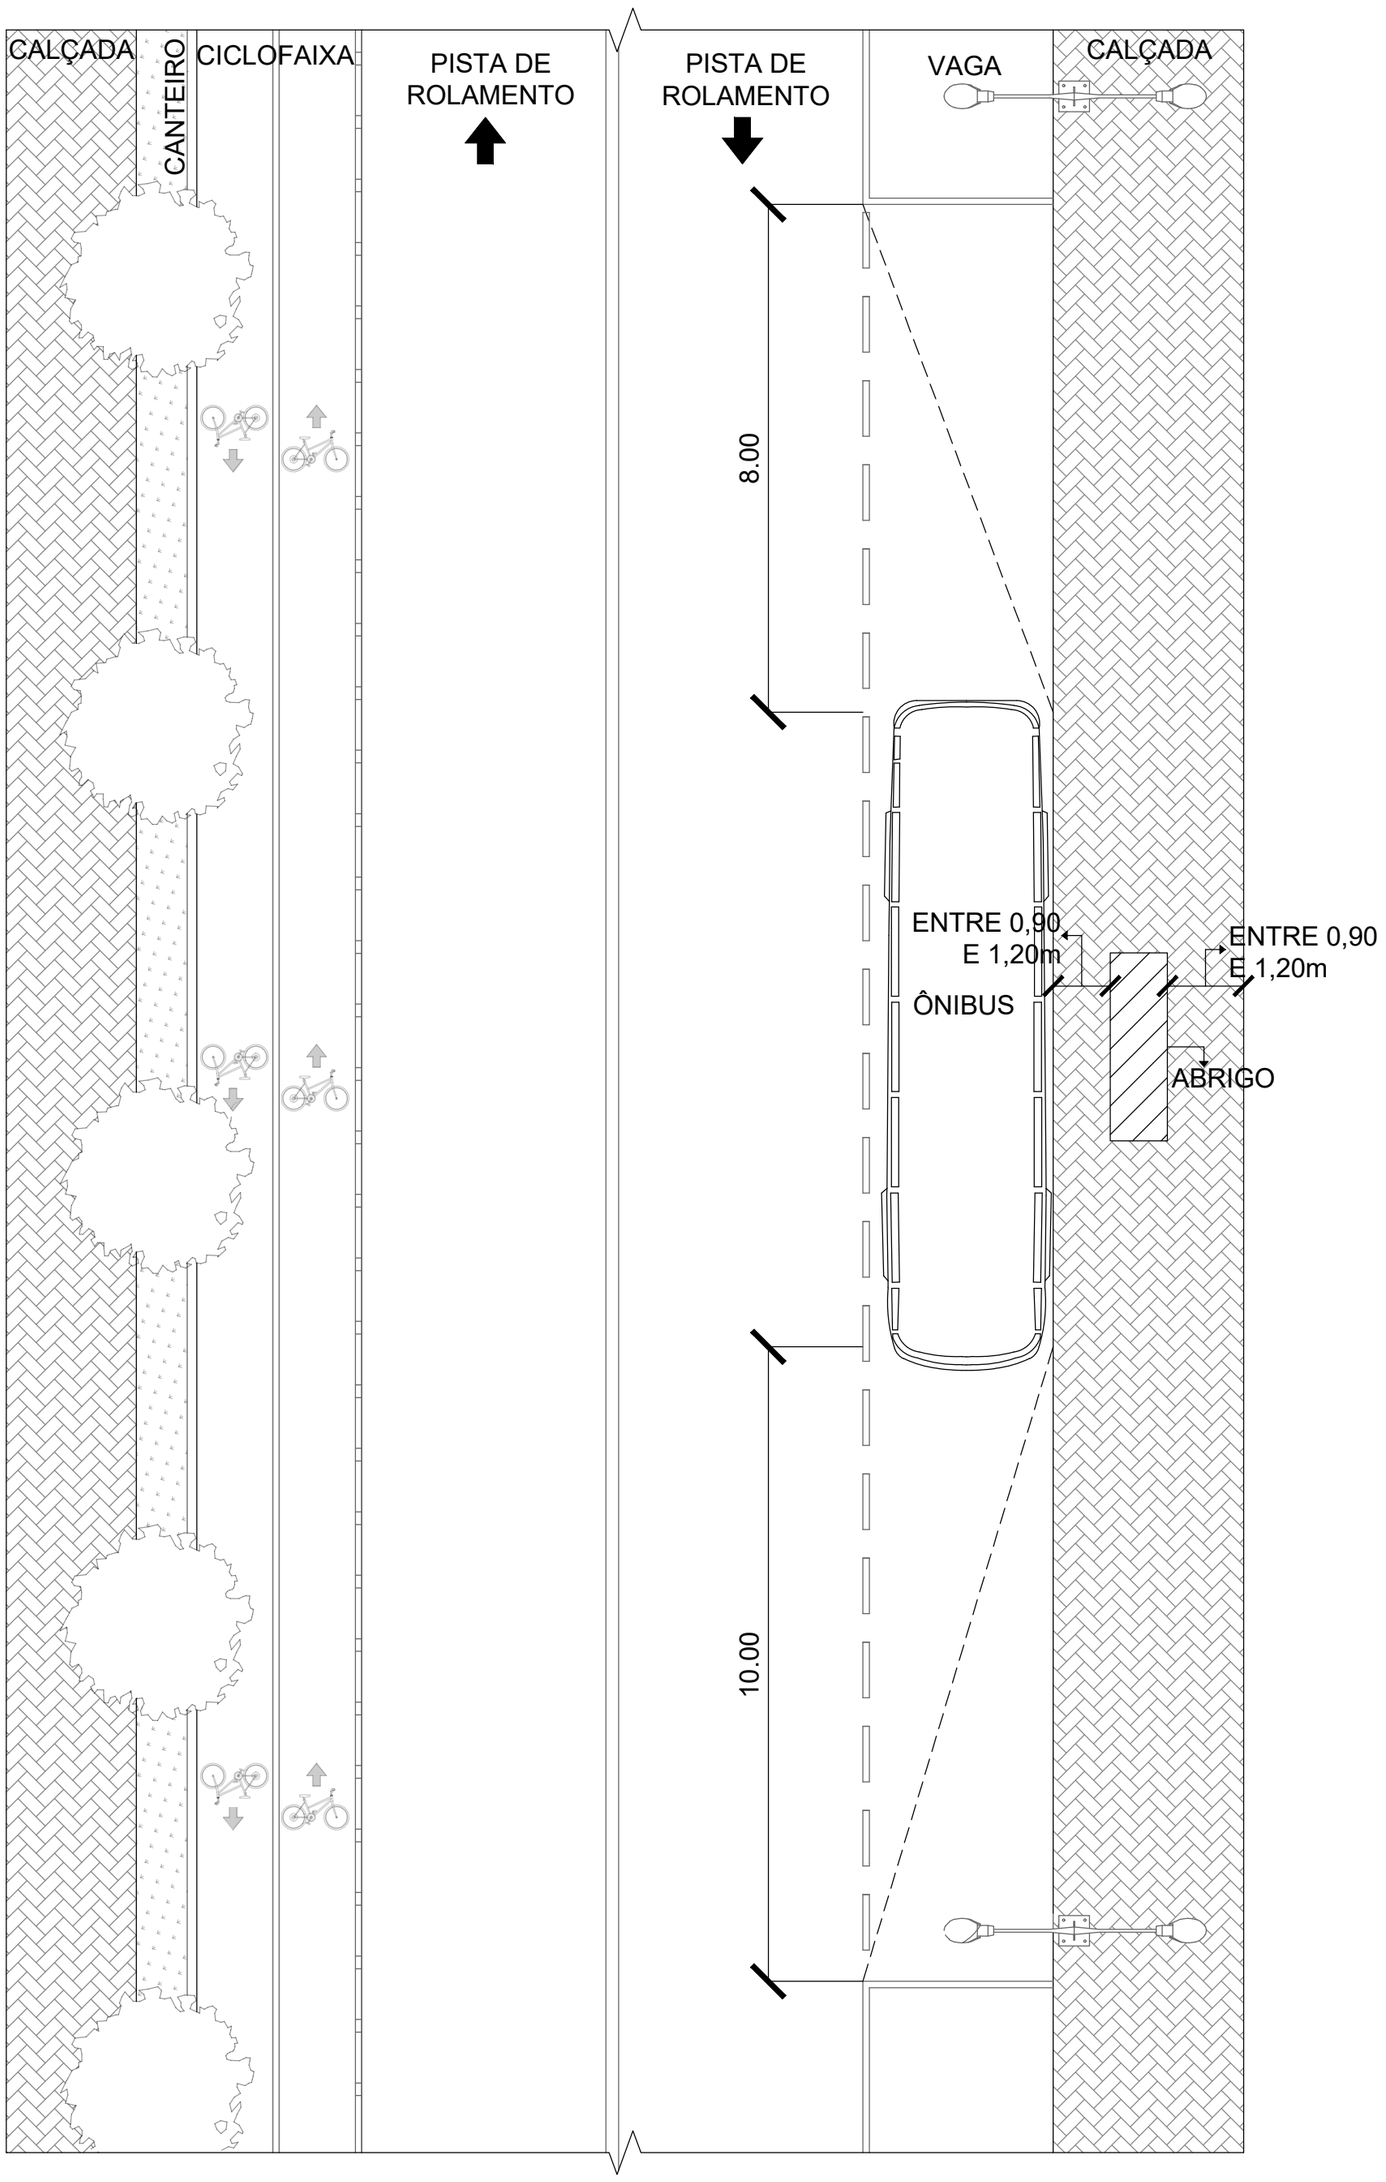

CALÇADA
CANTEIRO
CICLOFAIXA
PISTA DE ROLAMENTO
PISTA DE ROLAMENTO
VAGA
CALÇADA
8.00
ENTRE 0,90 E 1,20m
ÔNIBUS
ENTRE 0,90 E 1,20m
ABRIGO
10.00