



**IMPLANTAÇÃO**  
**UNIDADE MISTA DE SAÚDE**  
 ÁREA TOTAL = 1.309,48m<sup>2</sup>  
 ESCALA = 1 : 100

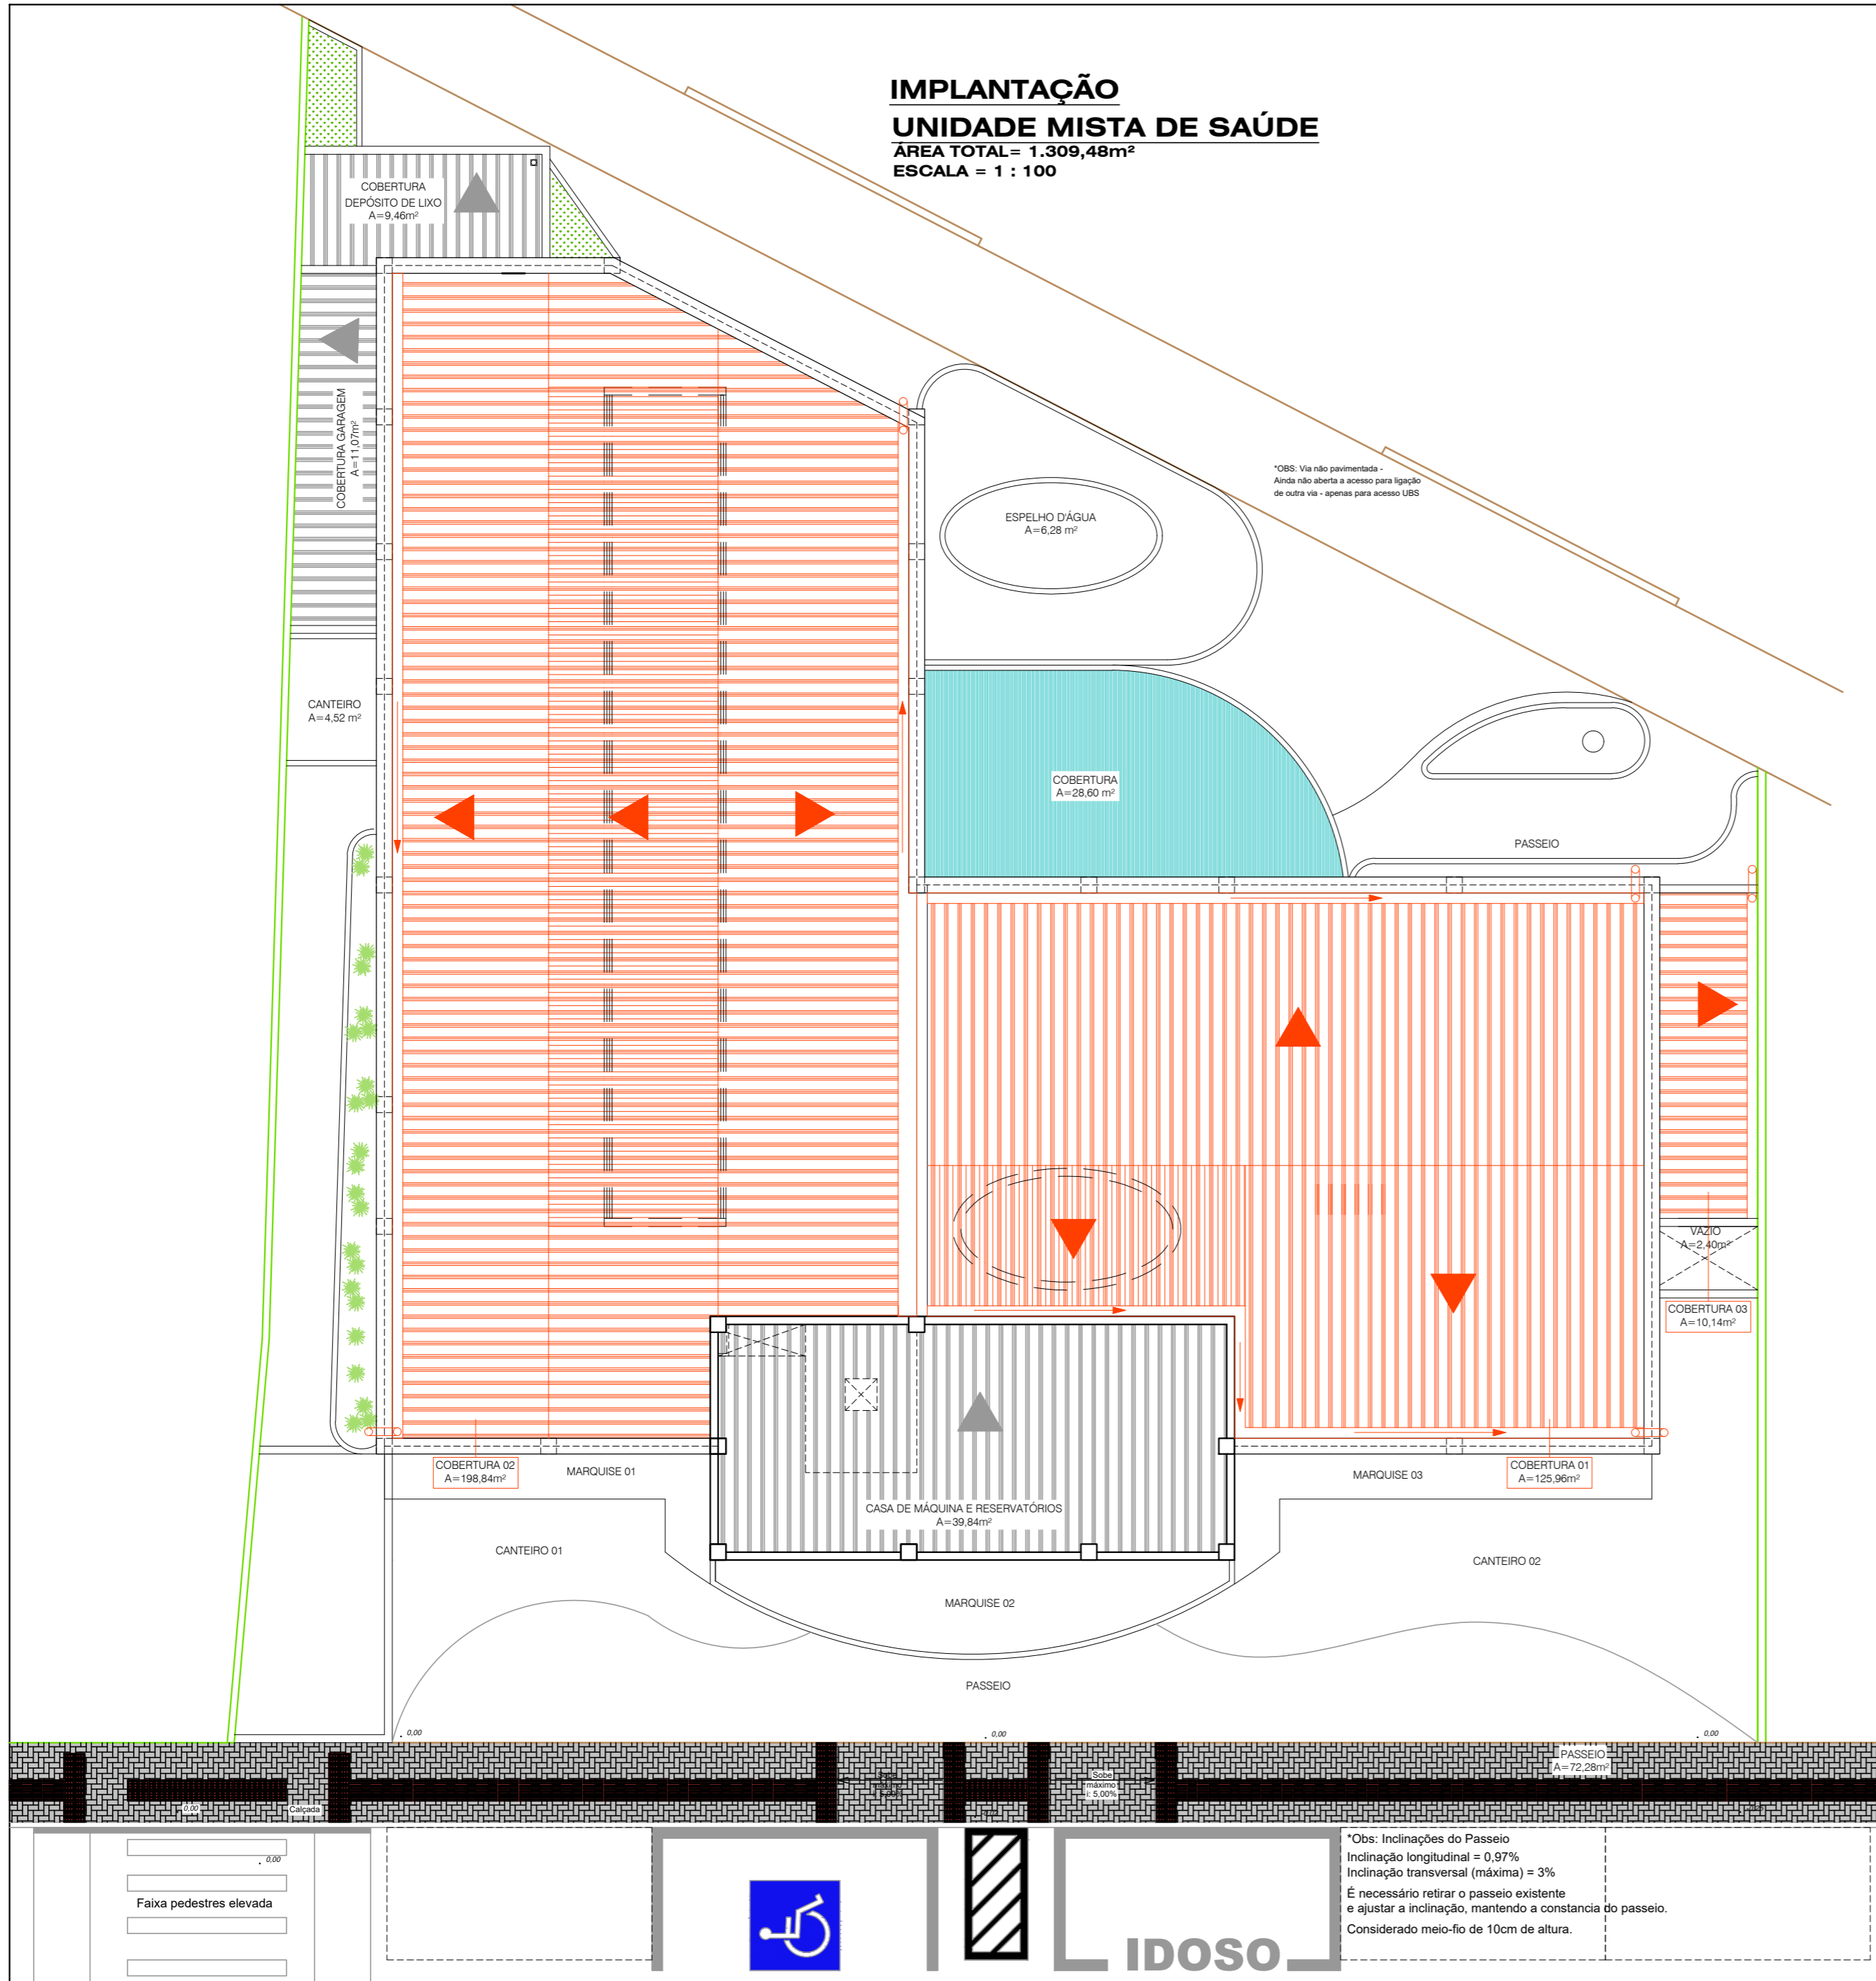

\*OBS: Via não pavimentada - Ainda não aberta a acesso para ligação de outra via - apenas para acesso UBS

\*Obs: Inclinações do Passeio  
 Inclinação longitudinal = 0,97%  
 Inclinação transversal (máxima) = 3%  
 É necessário retirar o passeio existente e ajustar a inclinação, mantendo a constância do passeio.  
 Considerado meio-fio de 10cm de altura.

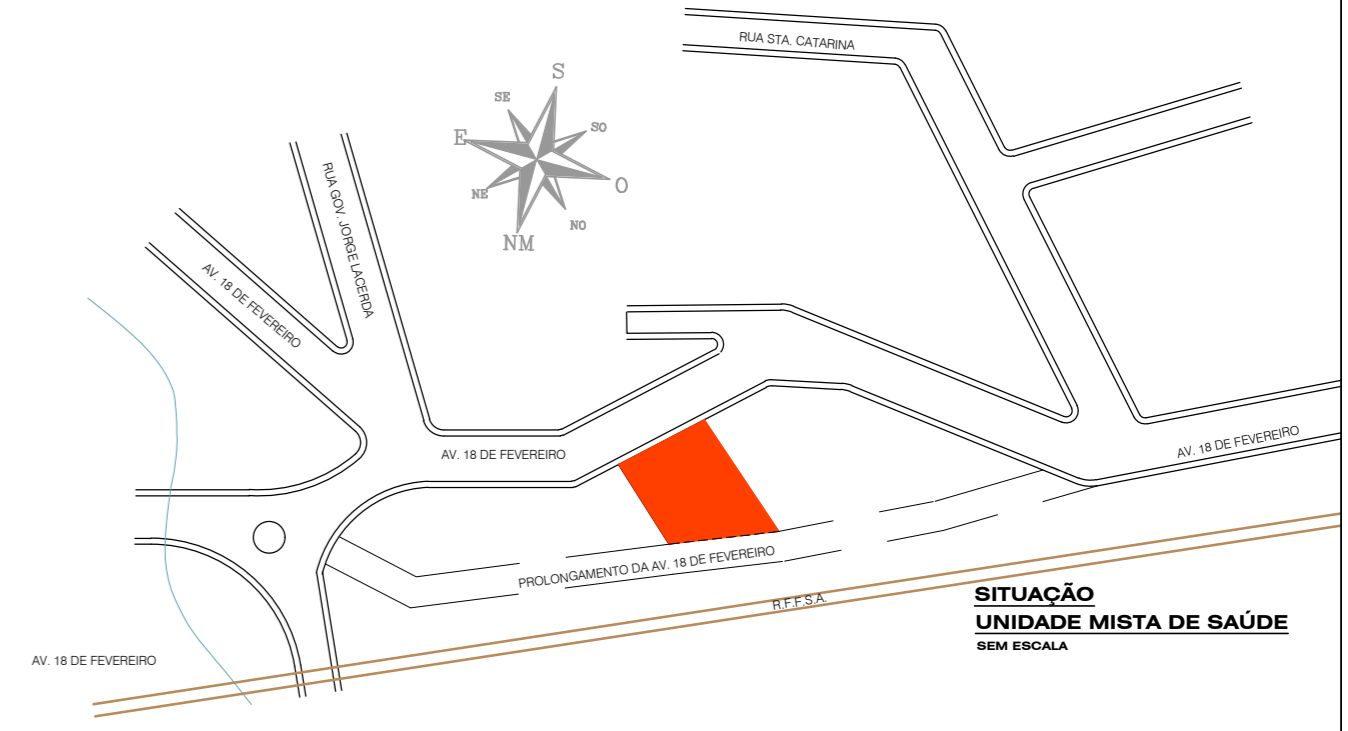



**ASSOCIAÇÃO DOS MUNICÍPIOS DO ALTO URUGUAI CATARINENSE**  
Rua Marechal Deodoro, 772, 12º andar, Centro - Concórdia - SC 89700-905  
 Fone (49)3482.3510 - www.amauc.org.br

**PREFEITURA MUNICIPAL DE PIRATUBA**

<b>PROJETO:</b>		<b>REFORMA DA UNIDADE MISTA DE SAÚDE</b>	
ENDEREÇO DA OBRA:	Avenida 18 de Fevereiro, 279 Centro - Piratuba - SC	ESCALA:	indicada
DISCRIMINAÇÃO:	<b>SITUAÇÃO / IMPLANTAÇÃO</b>	PRANCHA:	<b>ARQ 01 / 06</b>
		DATA:	JAN / 2021
RESP.PROJETO:	Vanessa Franczak Arquiteta e Urbanista CAU A39354-1	DESENHO:	VANESSA
RESP.EXECUÇÃO:		PROPRIETÁRIO:	Fundo Municipal de Saúde de Piratuba CNPJ: 10.530.312/0001-60