



**DETALHE LINHA CONTÍNUA**

ESCALA: 1/100

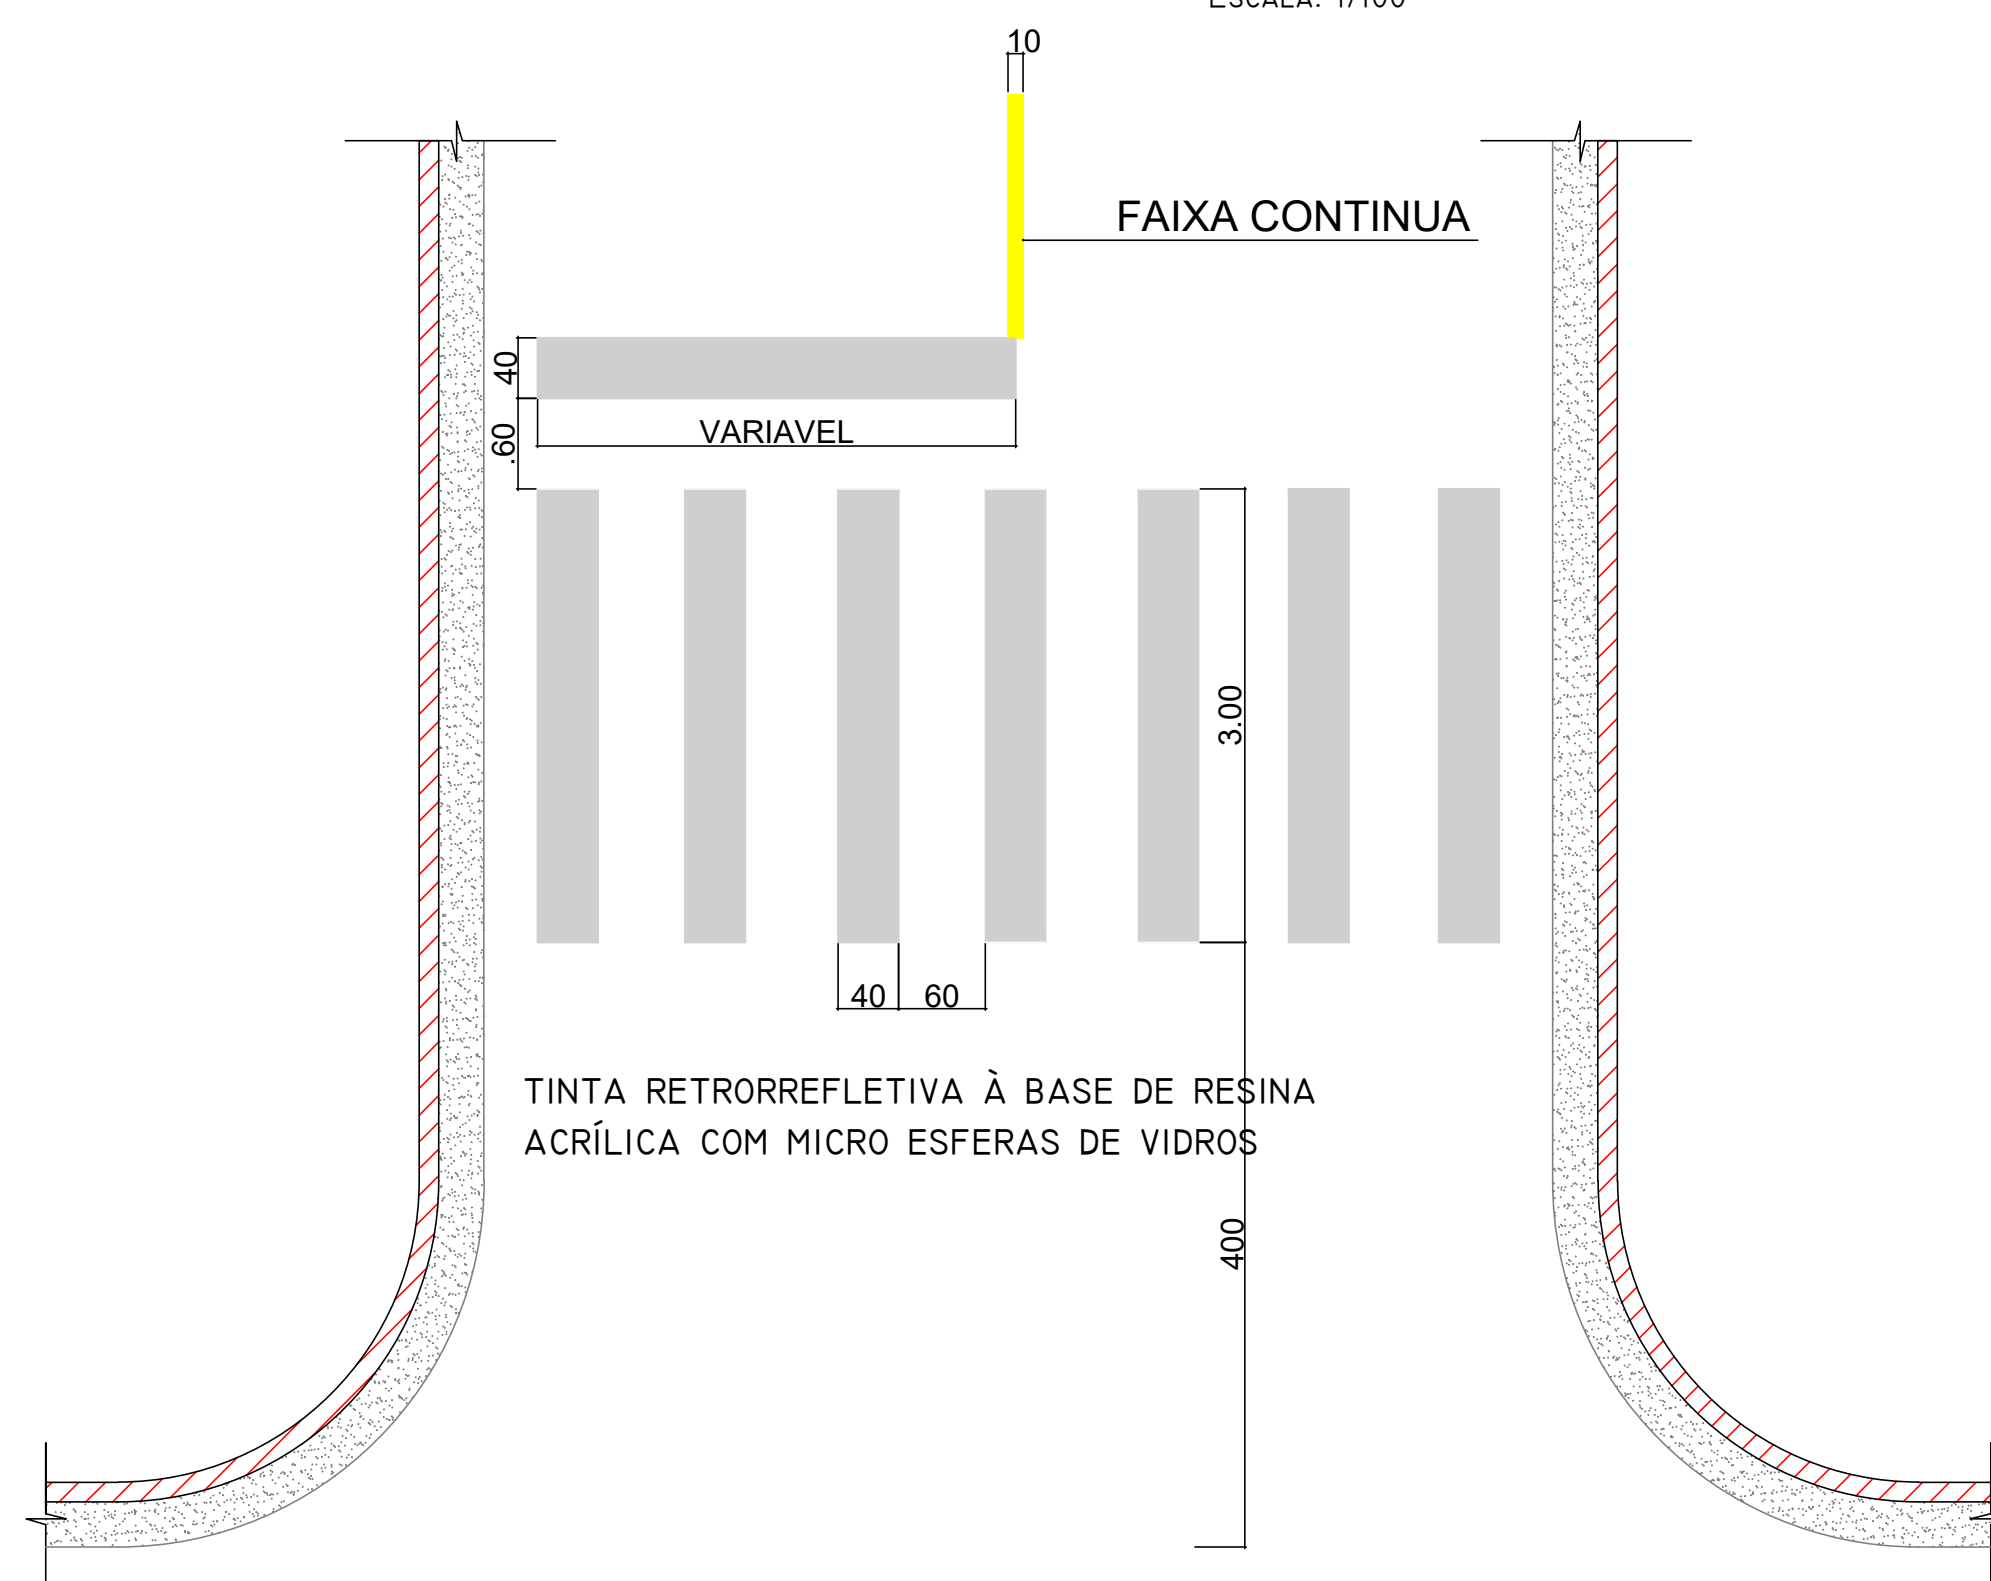

**DETALHE FAIXA DE PEDESTRE**

ESCALA: 1/50

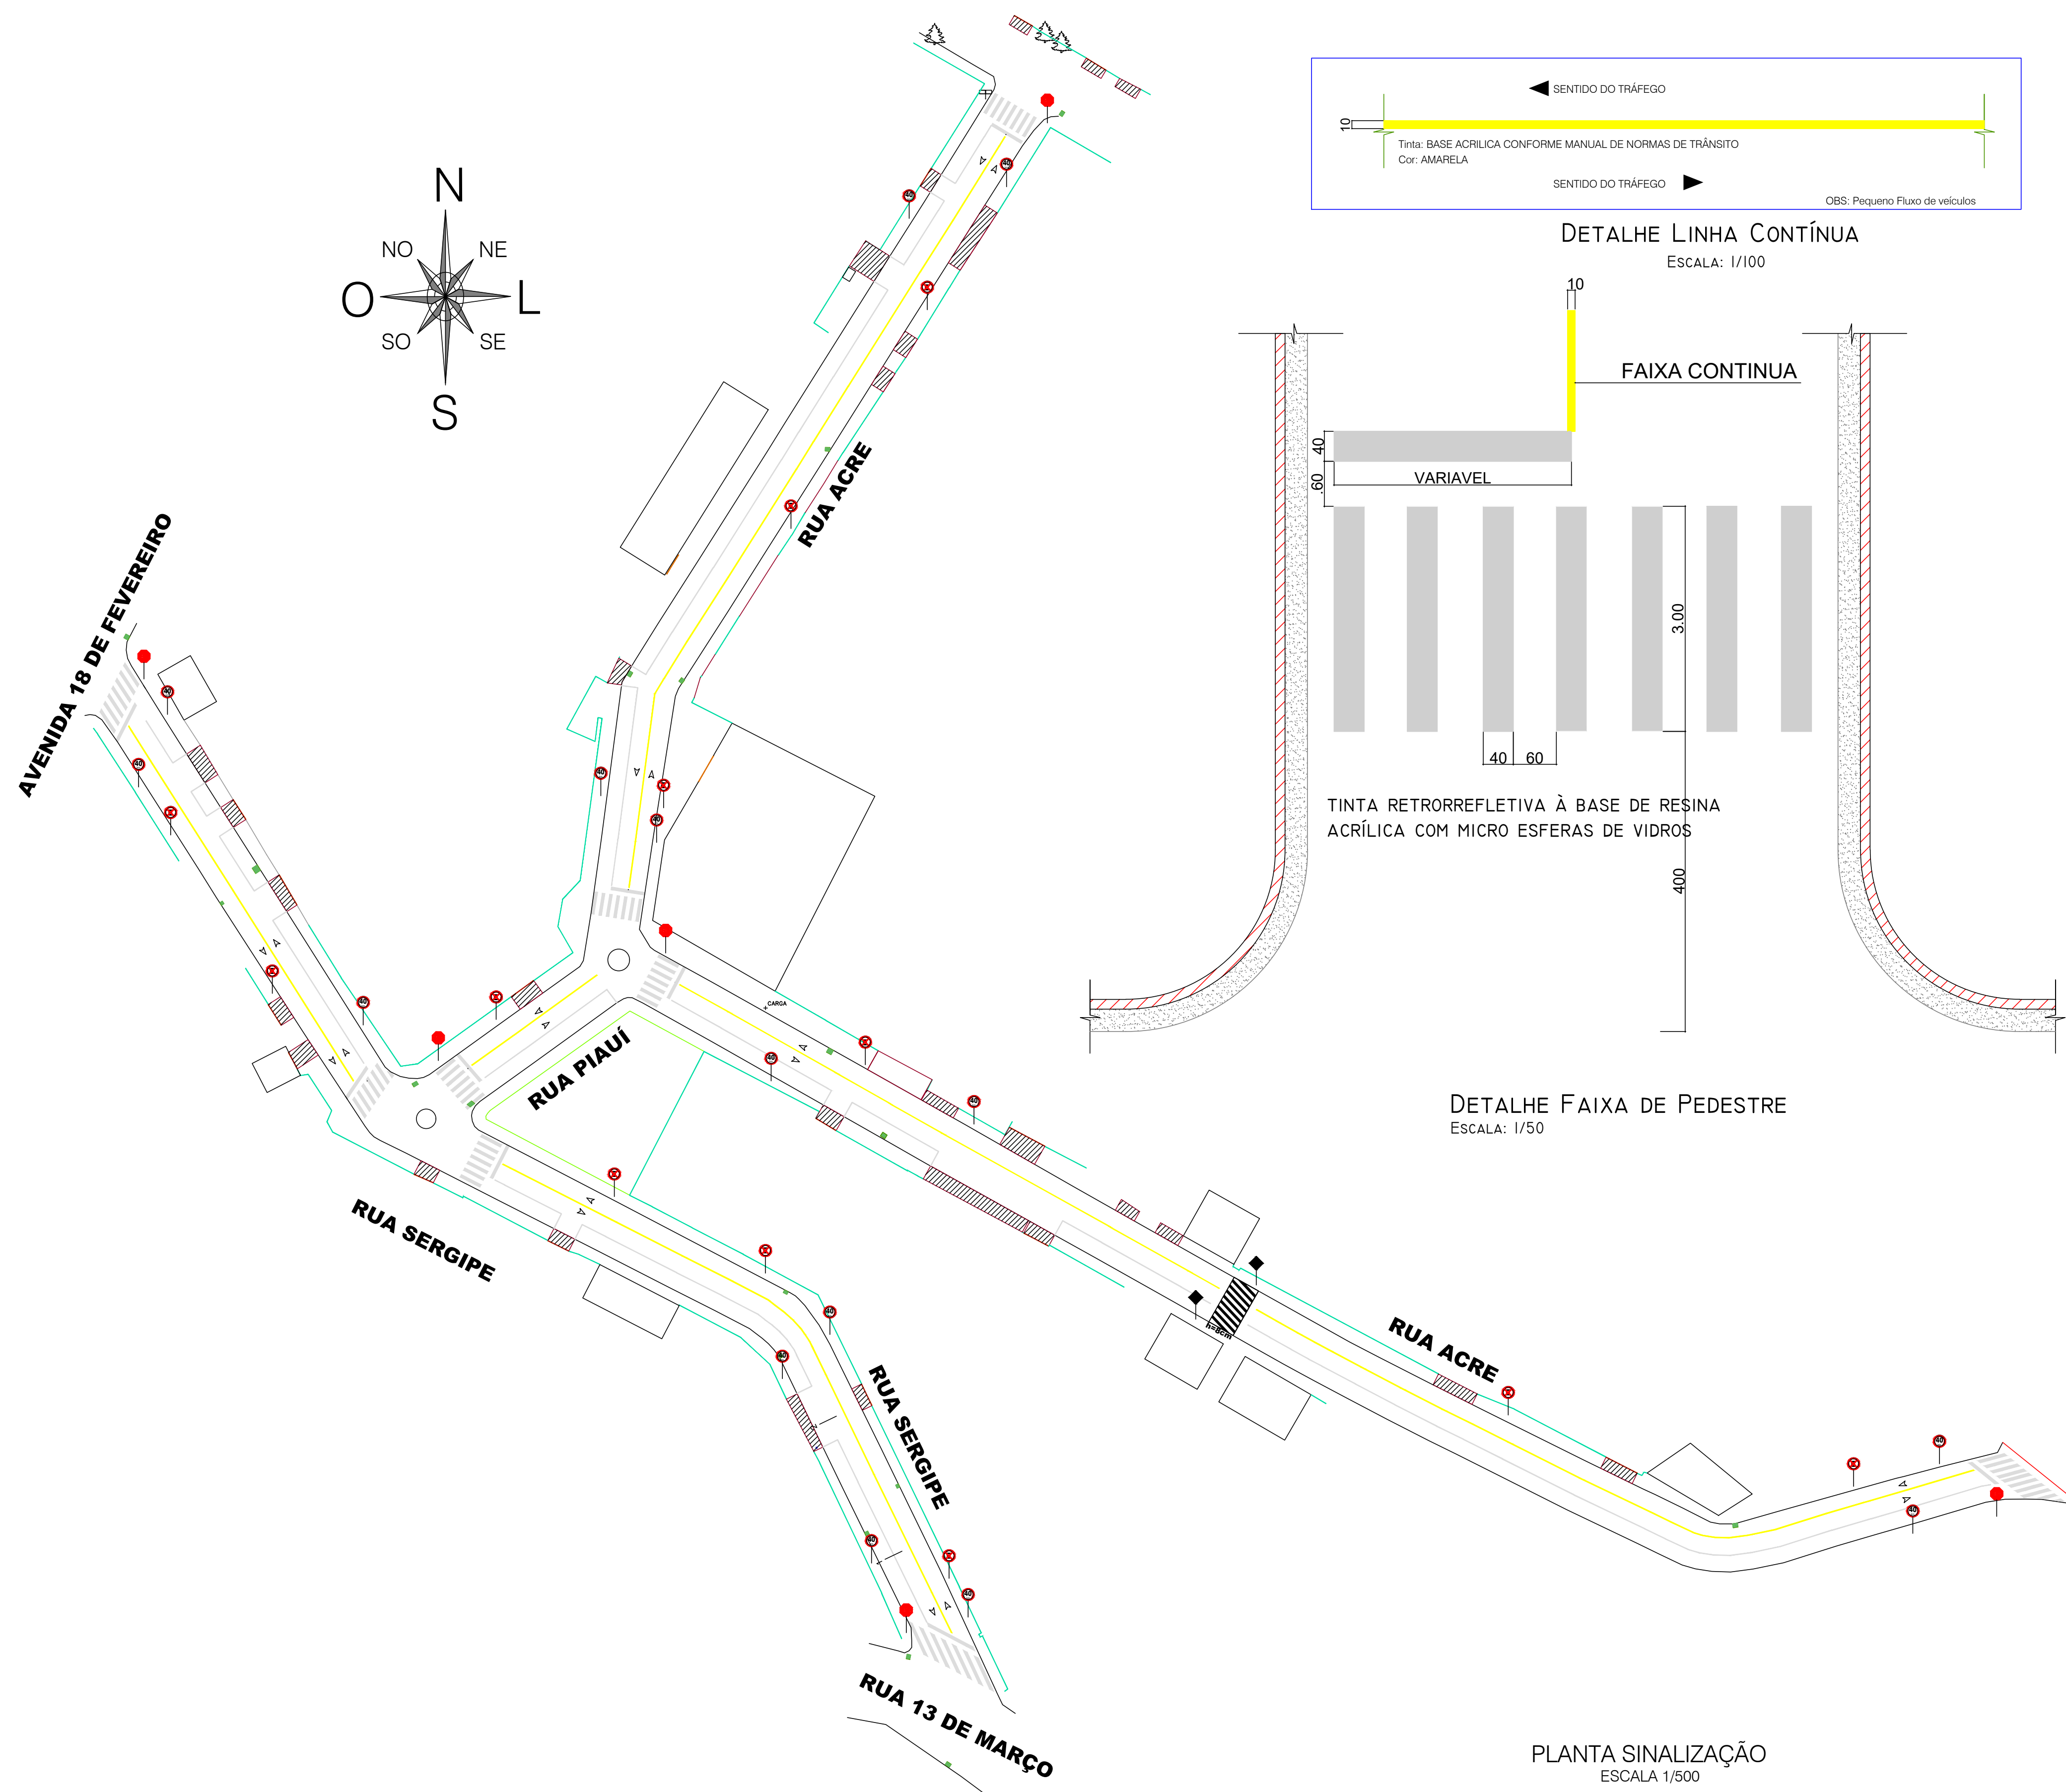

**PLANTA SINALIZAÇÃO**  
ESCALA 1/500



**PREFEITURA MUNICIPAL DE PIRATUBA**

PROJETO: SINALIZAÇÃO HORIZONTAL E VERTICAL		ESCALA: INDICADAS	PRANCHA: 04/06
ENDEREÇO DA OBRA: Rua Sergipe, Rua Acre, Rua Piauí - CENTRO - PIRATUBA / SC		DATA: DEZEMBRO / 2019	DESENHO: RAFAEL DOURADO PAROCE
DESCRIMINAÇÃO: PROJETO DE RECAPEAMENTO ASFÁLTICO COM ESTAGUEAMENTO		RESP. PROJETO:	PROPRIETÁRIO:
RESP. PROJETO:		RESP. EXECUÇÃO:	PROPRIETÁRIO: