

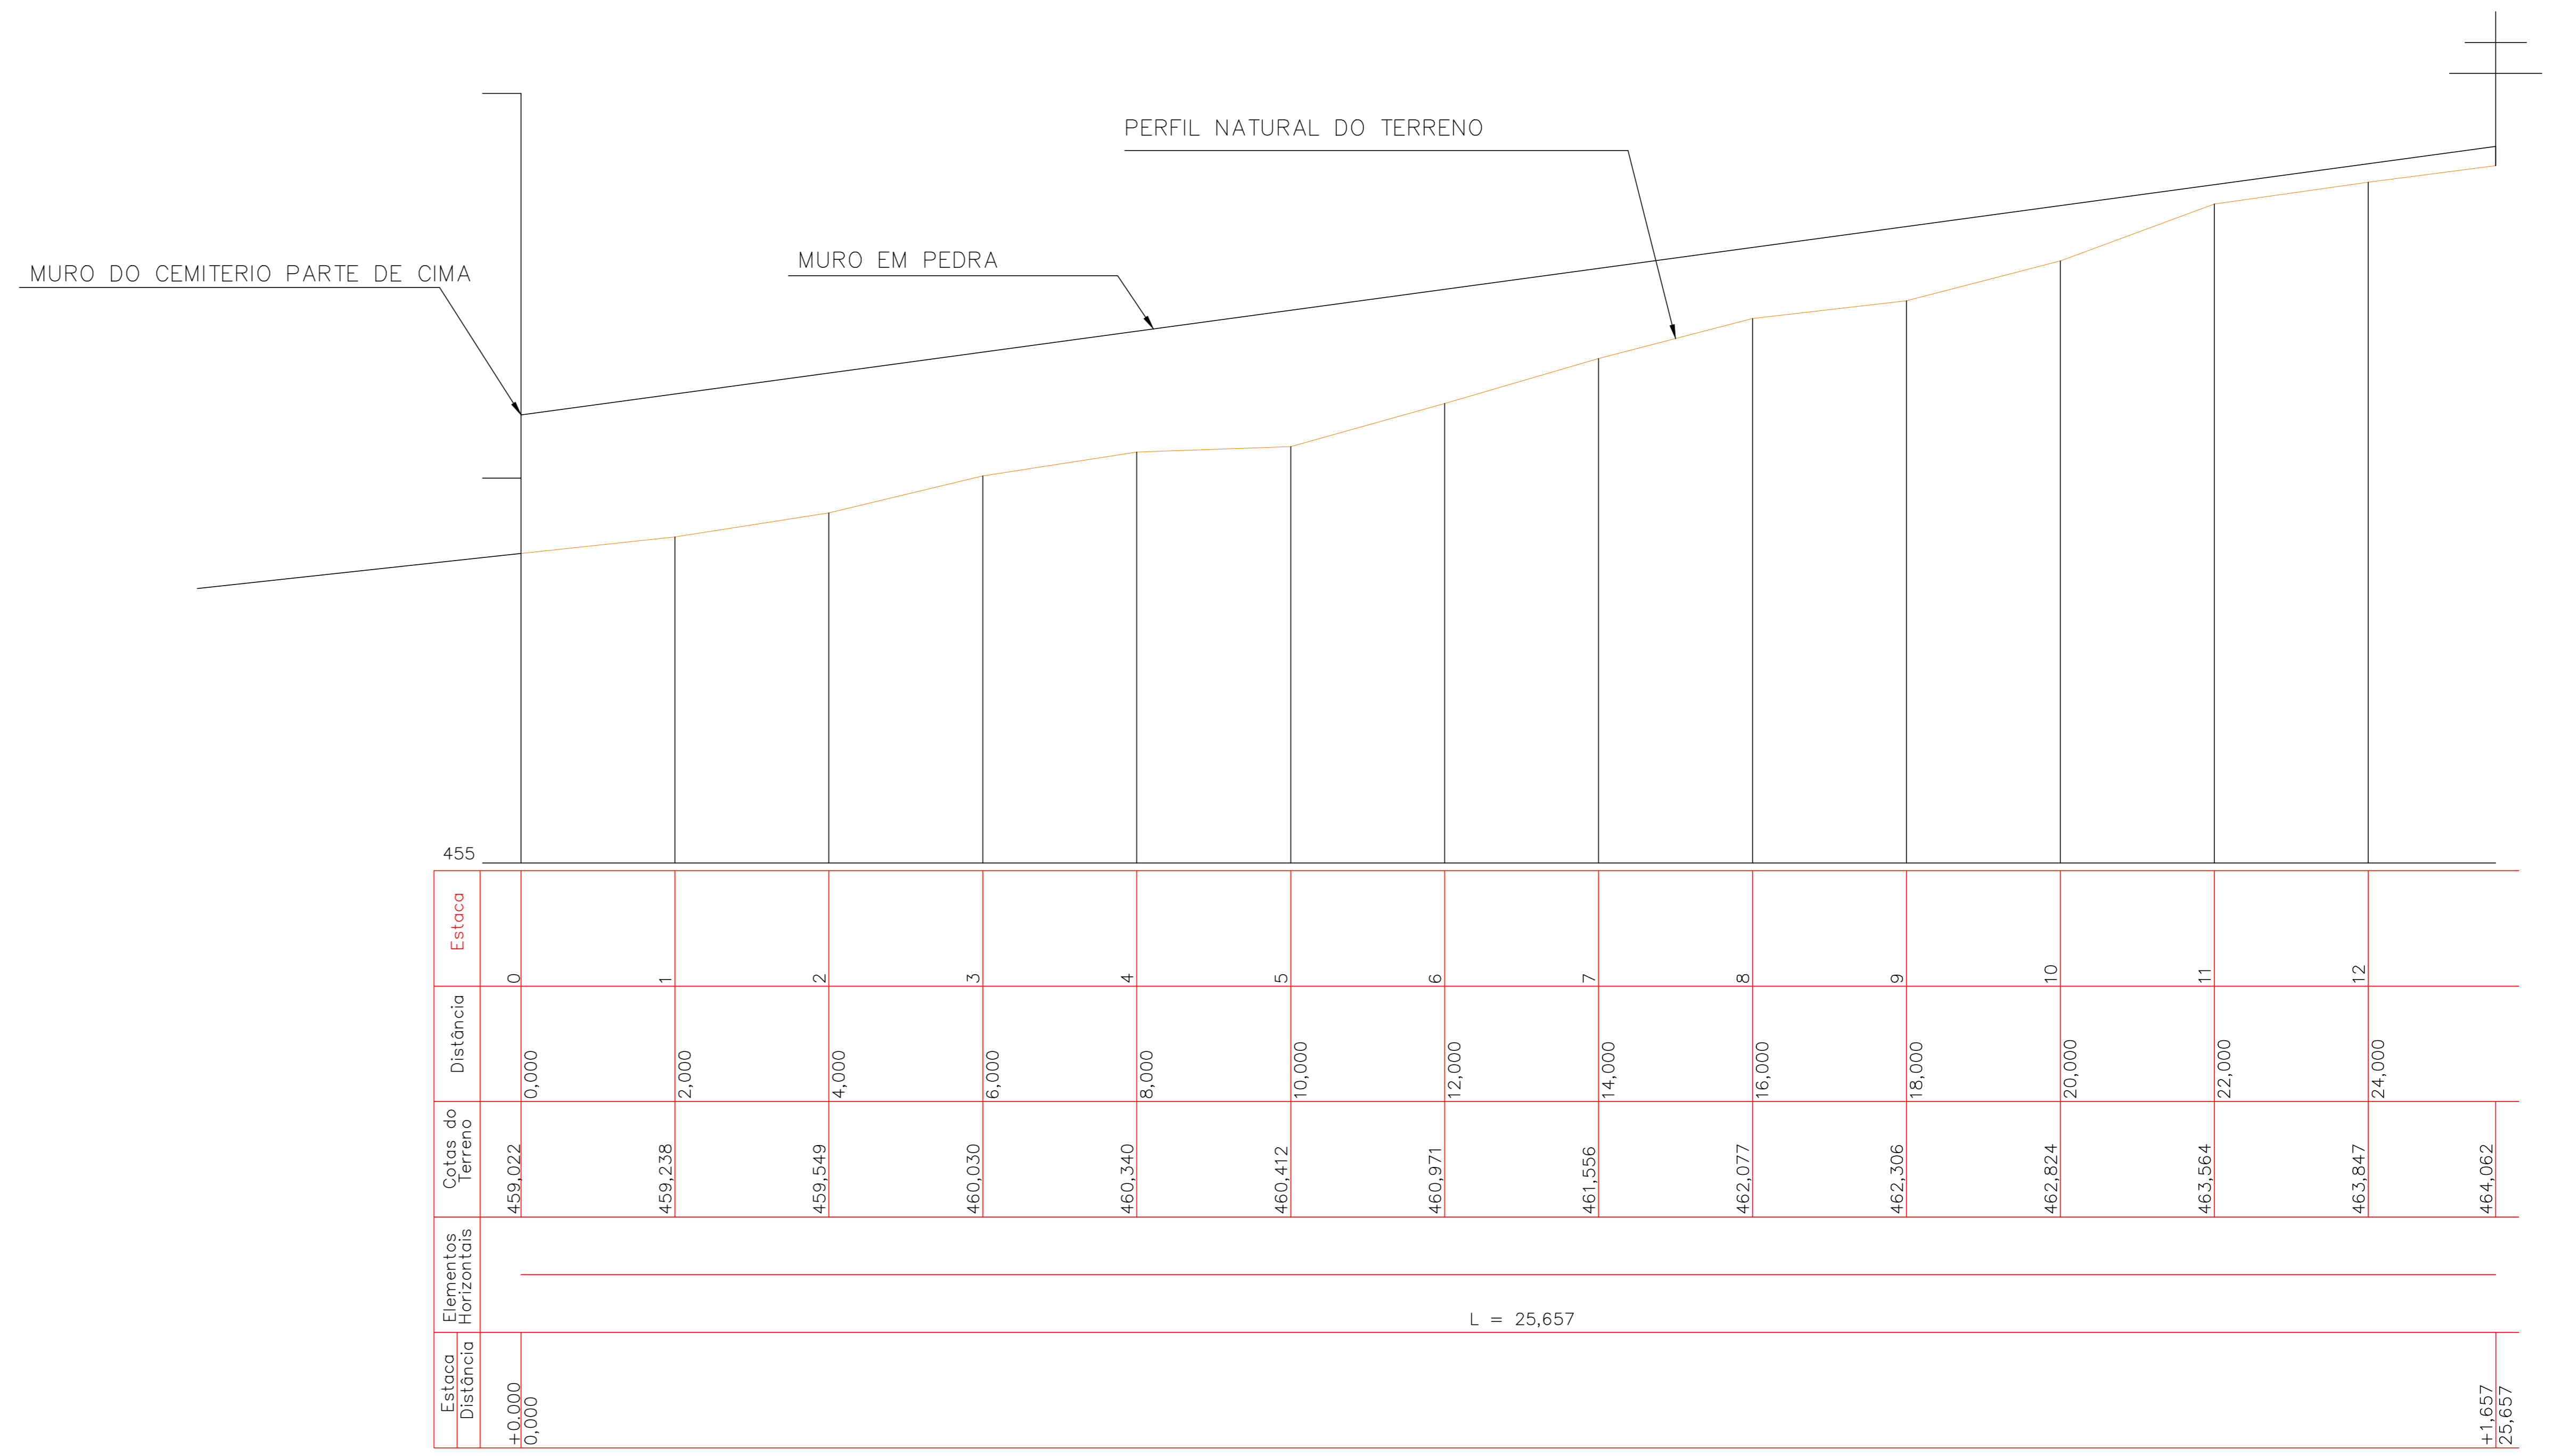
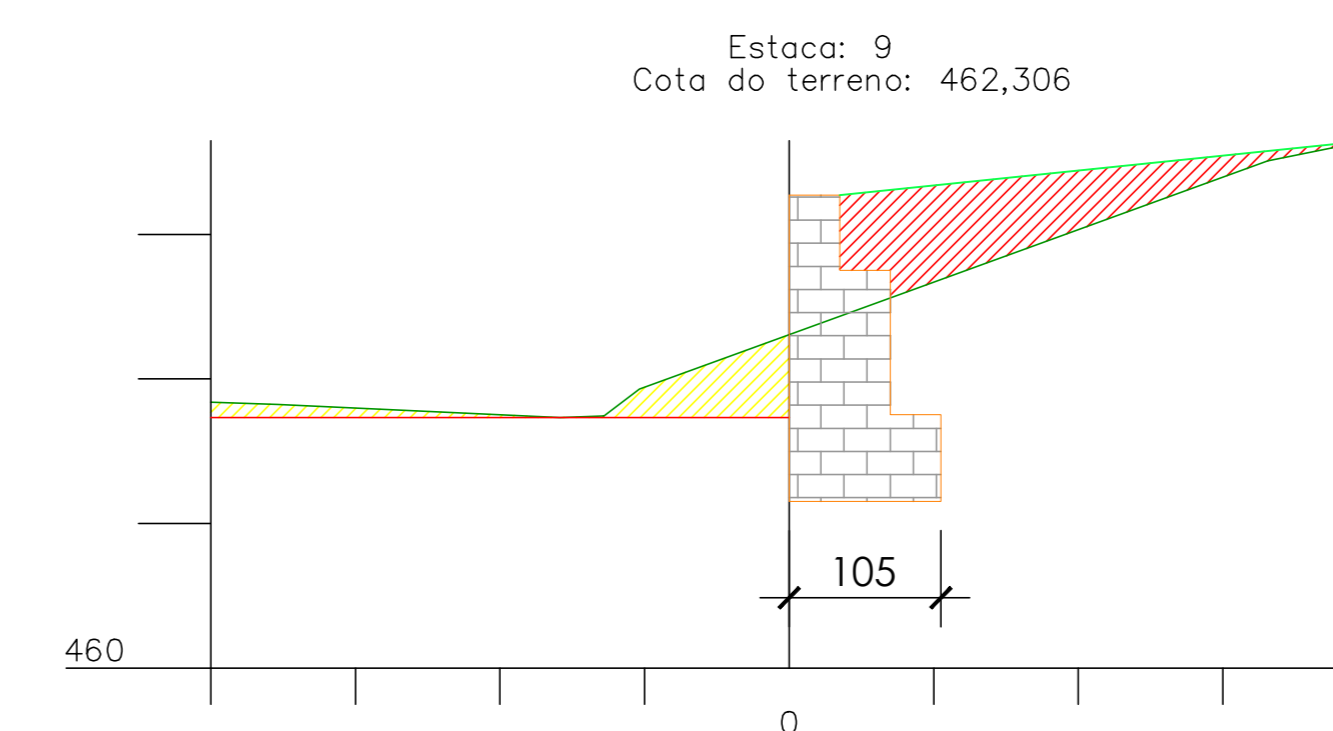
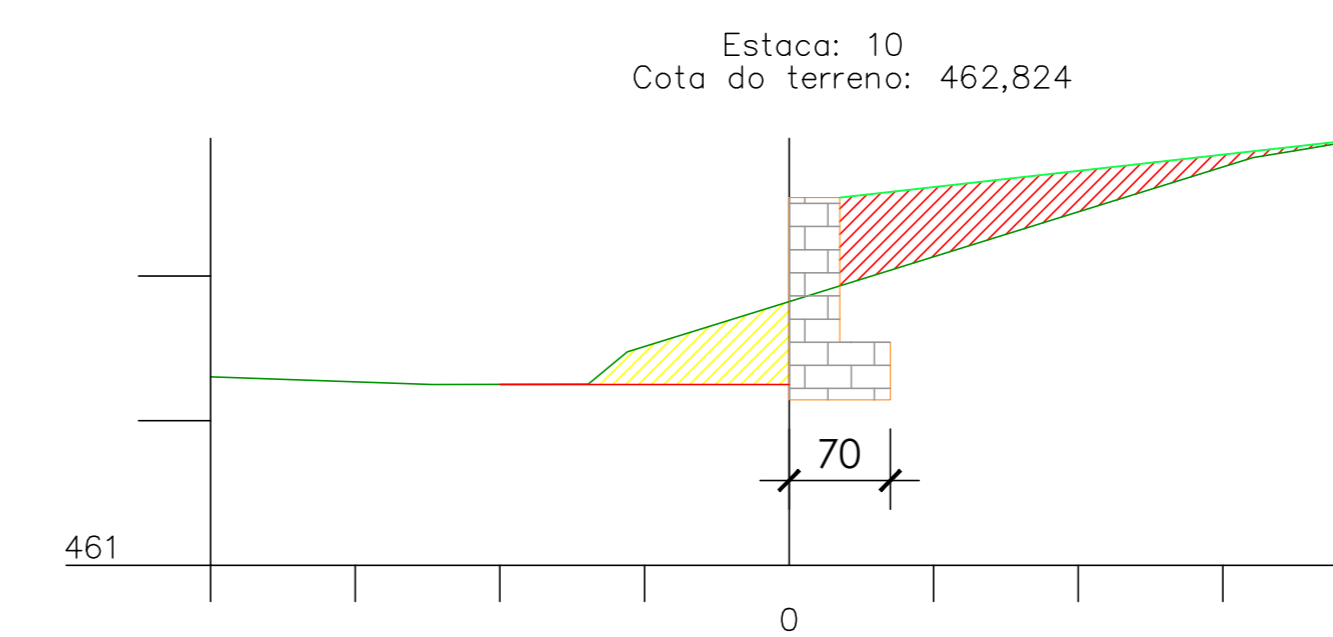
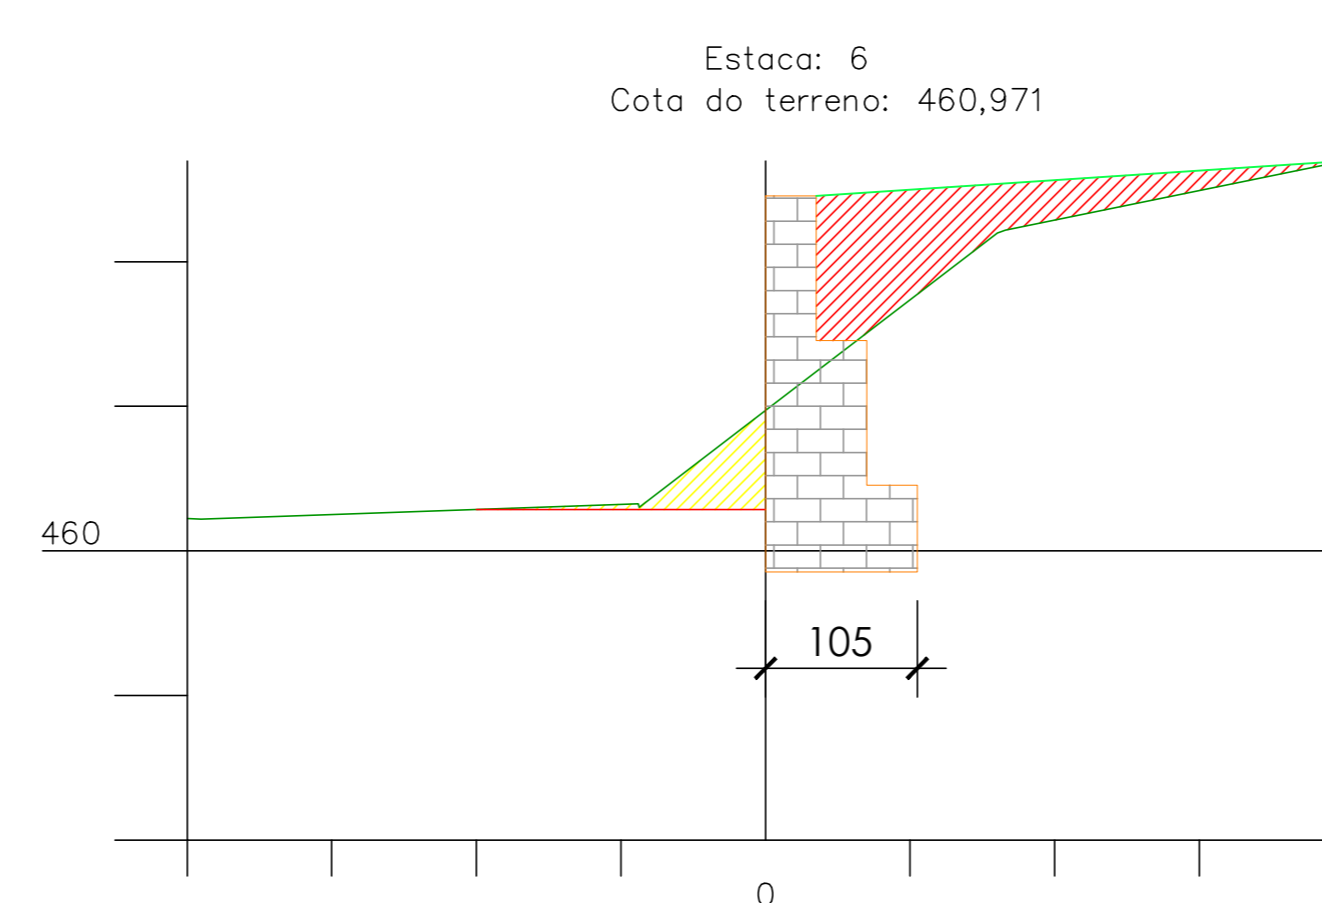
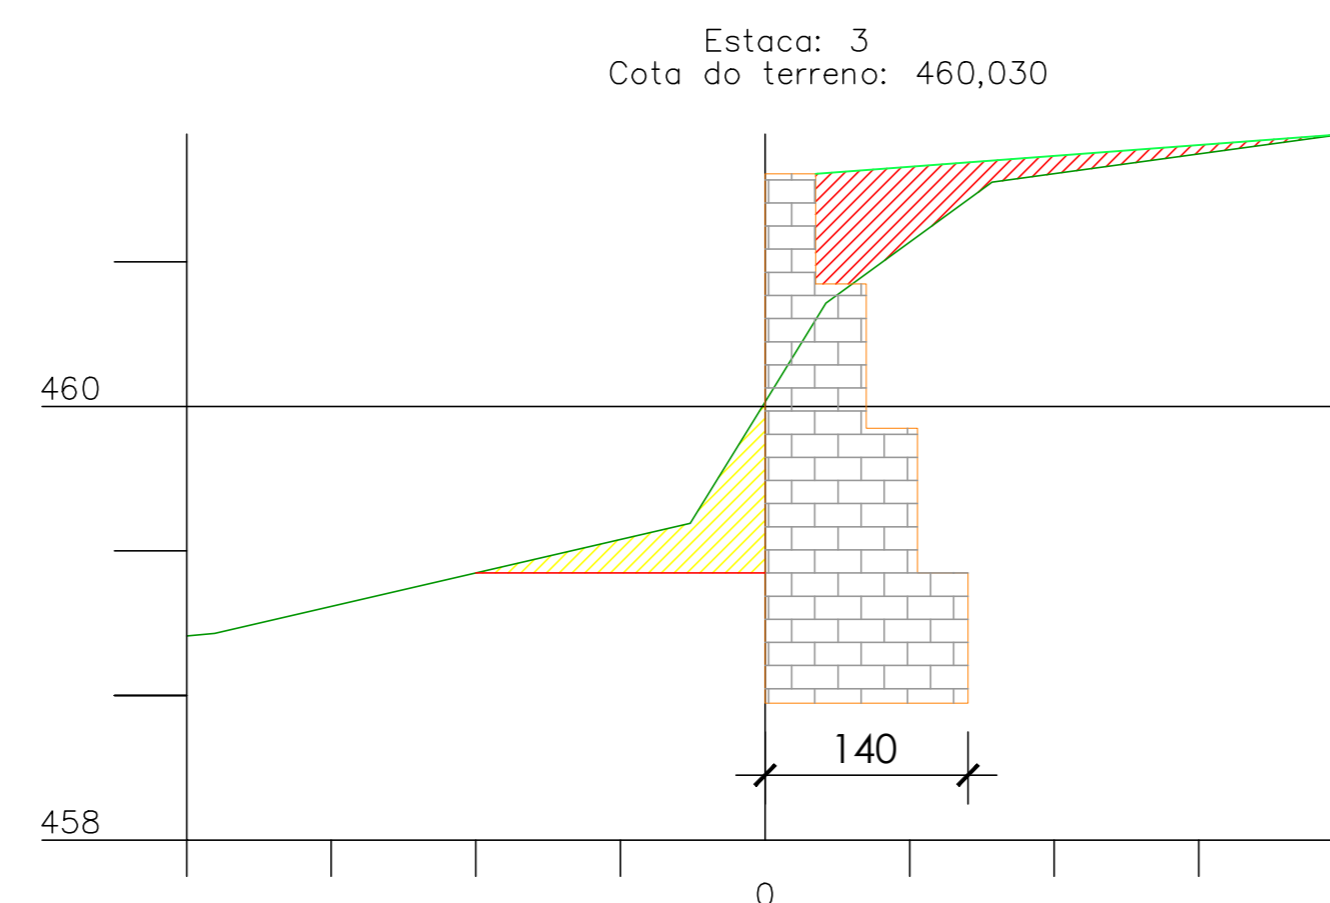
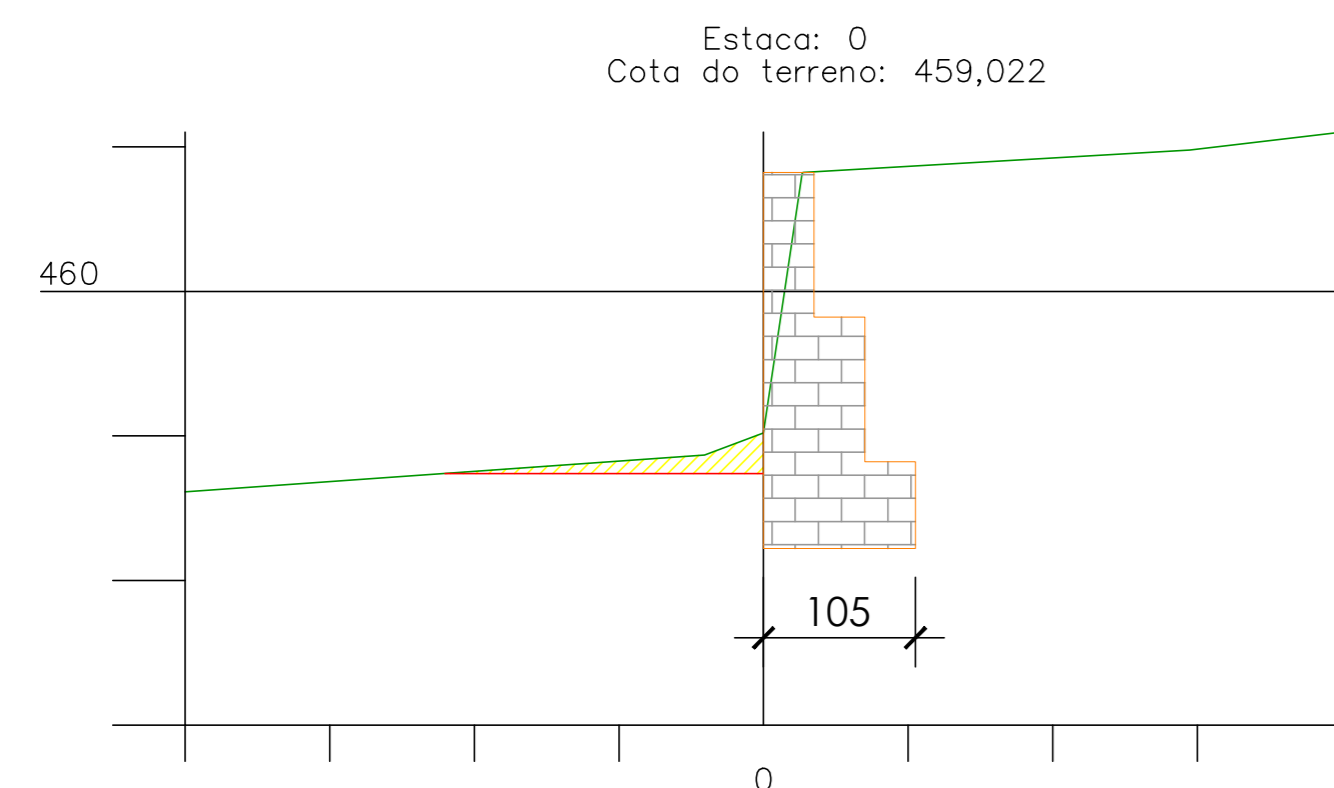
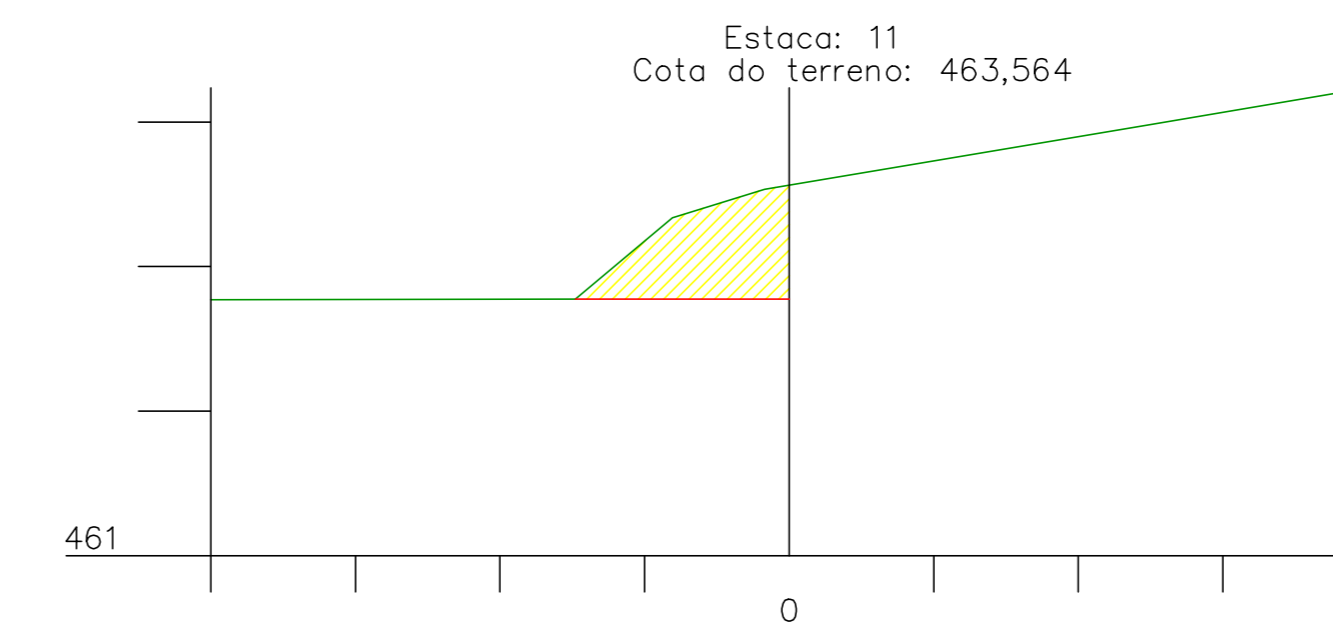
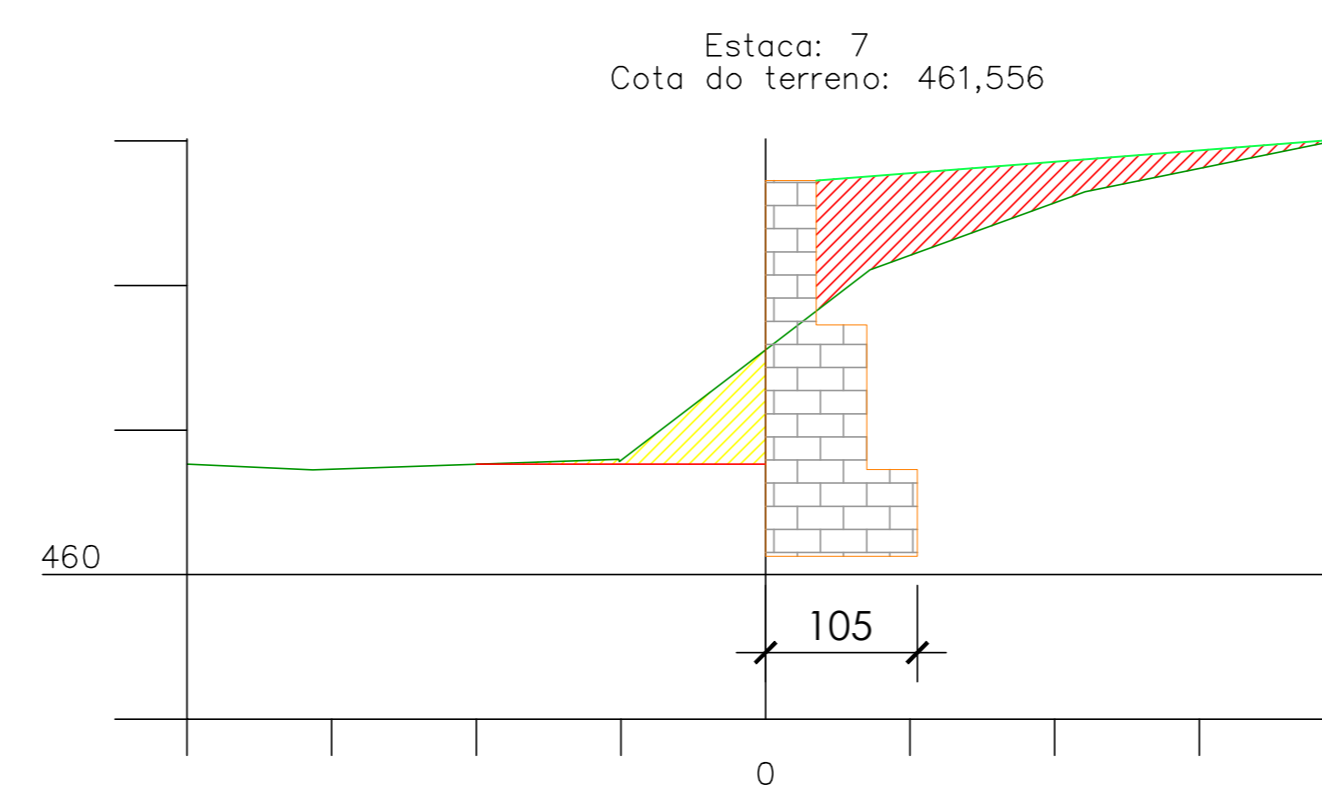
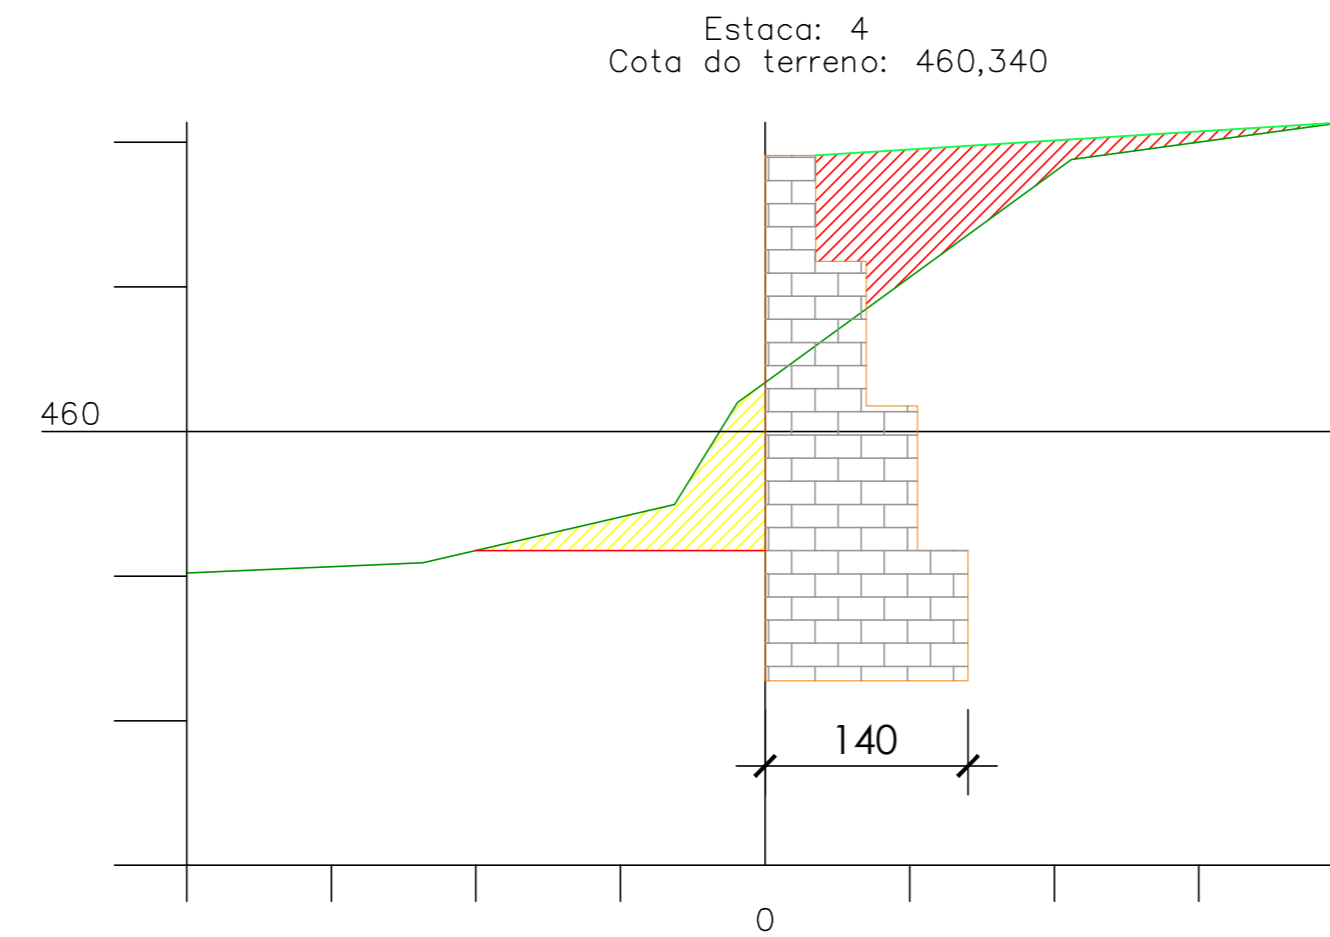
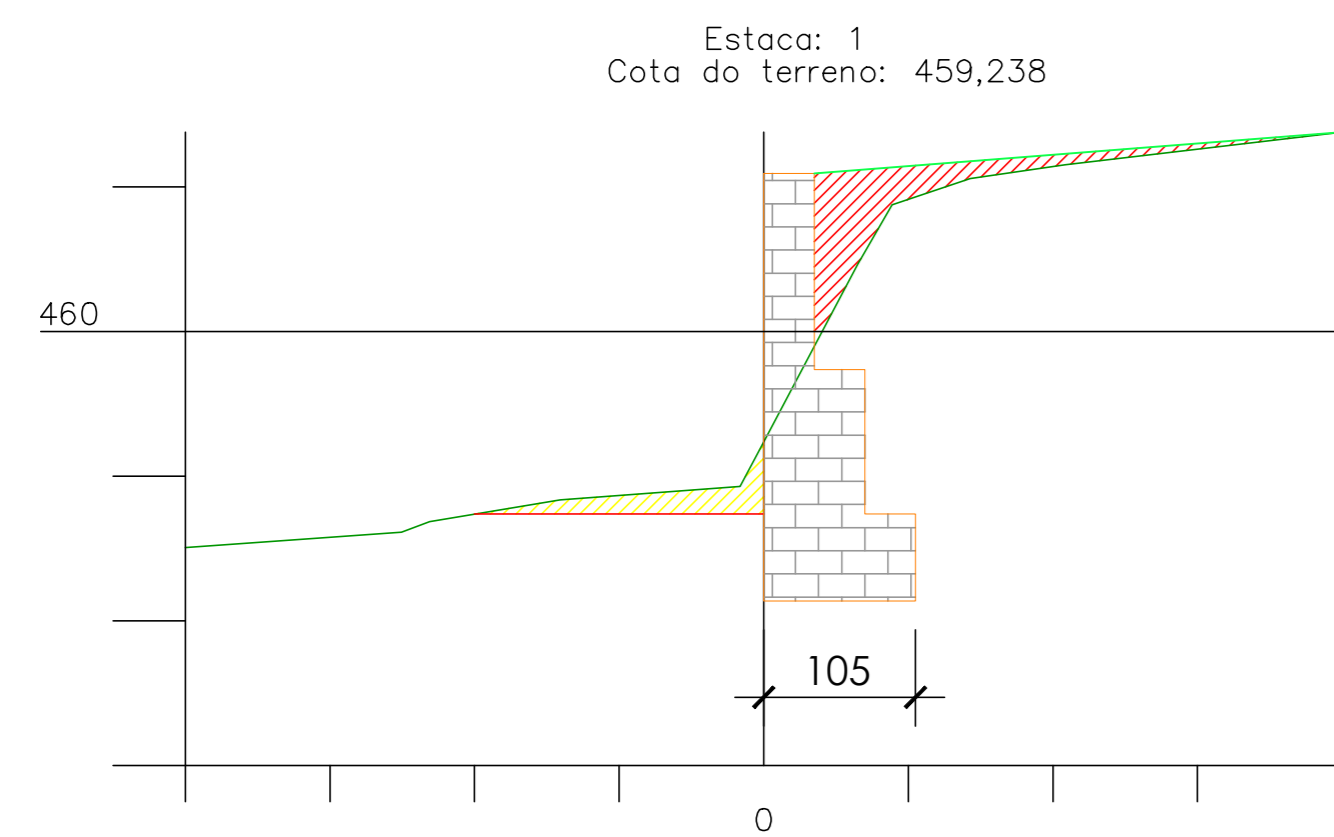
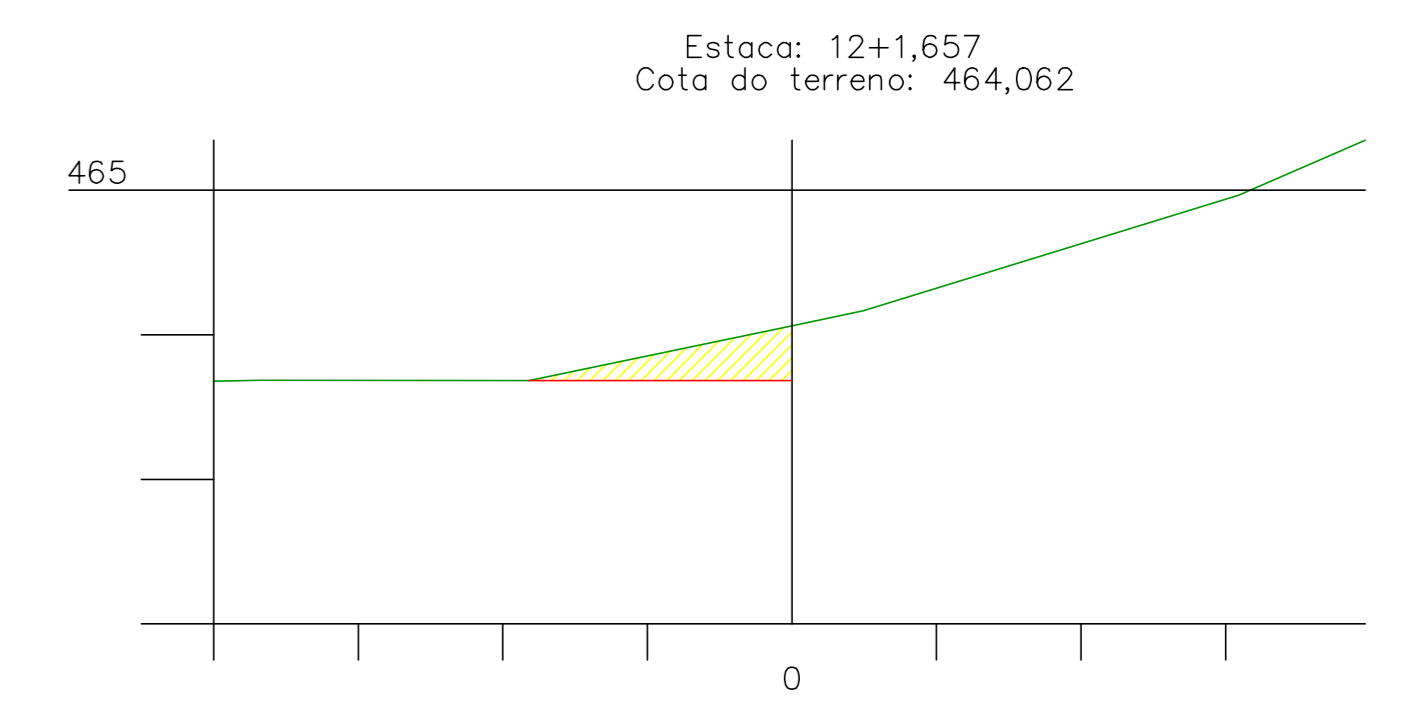
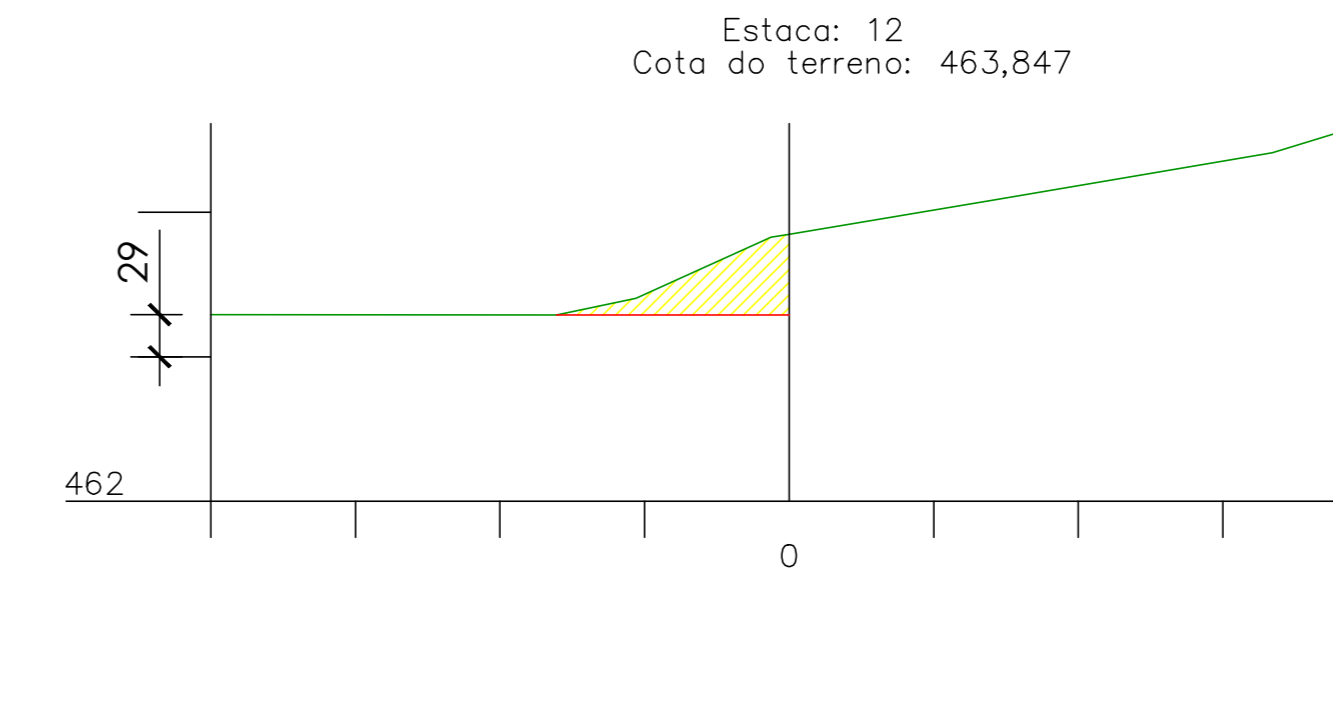
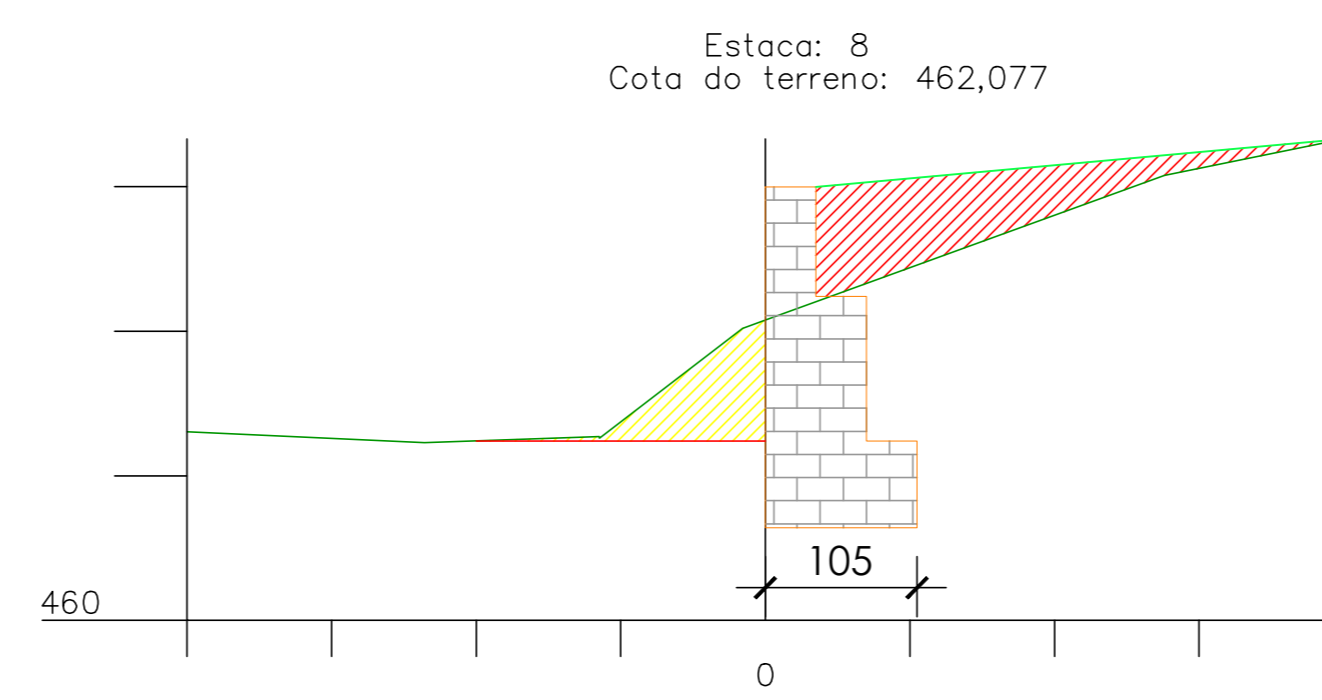


Estaca	dist(m)	Á at(m²)	Á co(m²)	Vat(m³)	Vco(m³)
0	1,00	-	1,64	-	1,64
1	2,00	0,62	1,54	1,24	3,08
2	2,00	1,15	3,10	2,30	6,20
3	2,00	0,83	3,45	1,66	6,90
4	2,00	1,26	3,33	2,52	6,66
5	2,00	1,36	3,54	2,72	7,08
6	2,00	1,34	1,57	2,68	3,14
7	2,00	1,14	1,75	2,28	3,50
8	2,00	1,22	1,83	2,44	3,66
9	2,00	1,28	1,67	2,56	3,34
10	2,00	0,96	0,88	1,92	1,76
11	2,00	-	0,74	-	1,48
12	1,83	-	0,41	-	0,75
12+1,657	0,83	-	0,35	-	0,29
total	25,66			22,32	49,48

Estaca	dist(m)	Ápedra(m²)	Vpedra(m³)
0	1,00	1,68	1,68
1	2,00	1,81	3,62
2	2,00	3,37	6,74
3	2,00	3,29	6,58
4	2,00	3,28	6,56
5	2,00	3,16	6,32
6	2,00	1,51	3,02
7	2,00	1,68	3,36
8	2,00	1,60	3,20
9	2,00	1,51	3,02
10	2,00	0,63	1,26
11	2,00	-	-
12	1,83	-	-
12+1,657	0,83	-	-
total	25,66		45,36

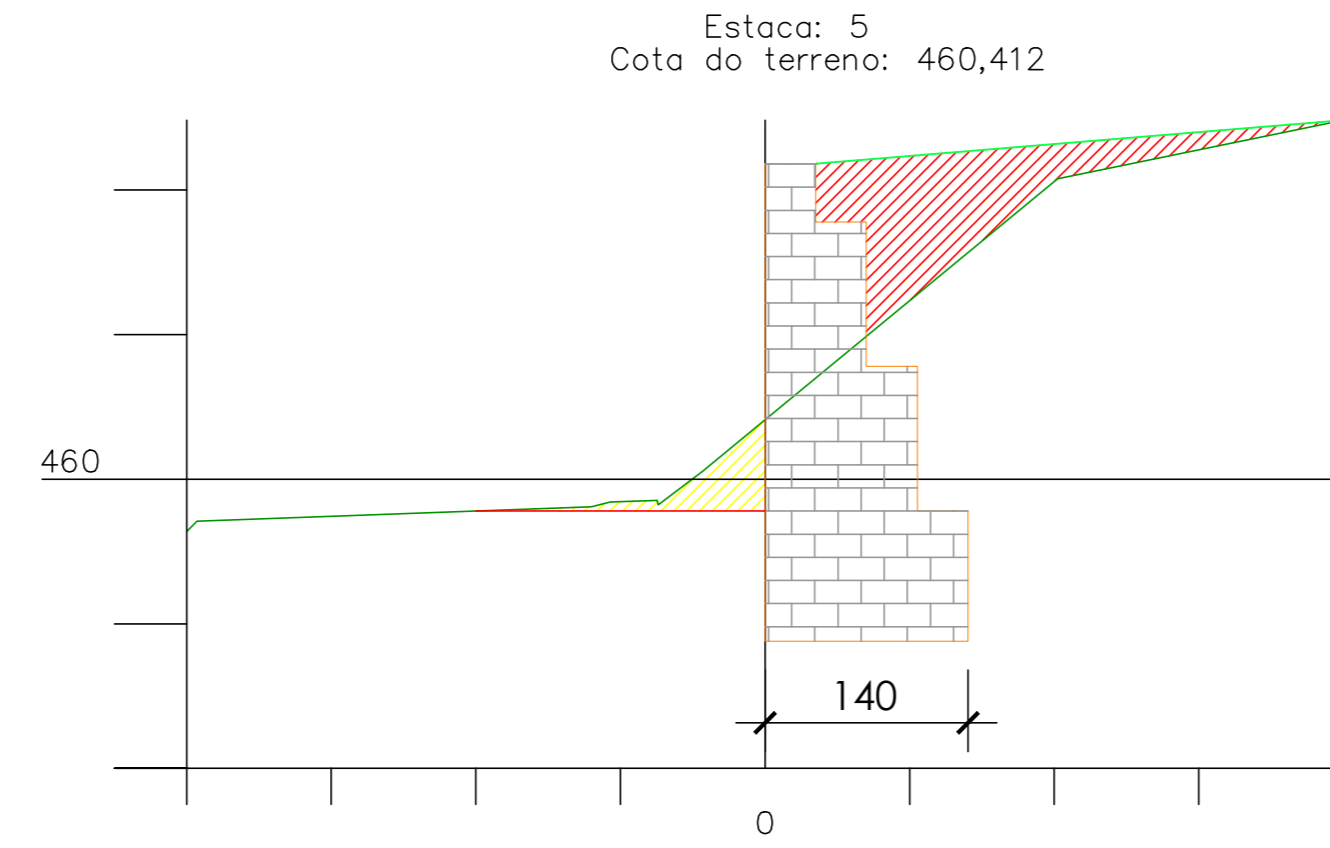

PERFIL MURO - LATERAL SUBIDA DIREITA  
ESCALA 1/50

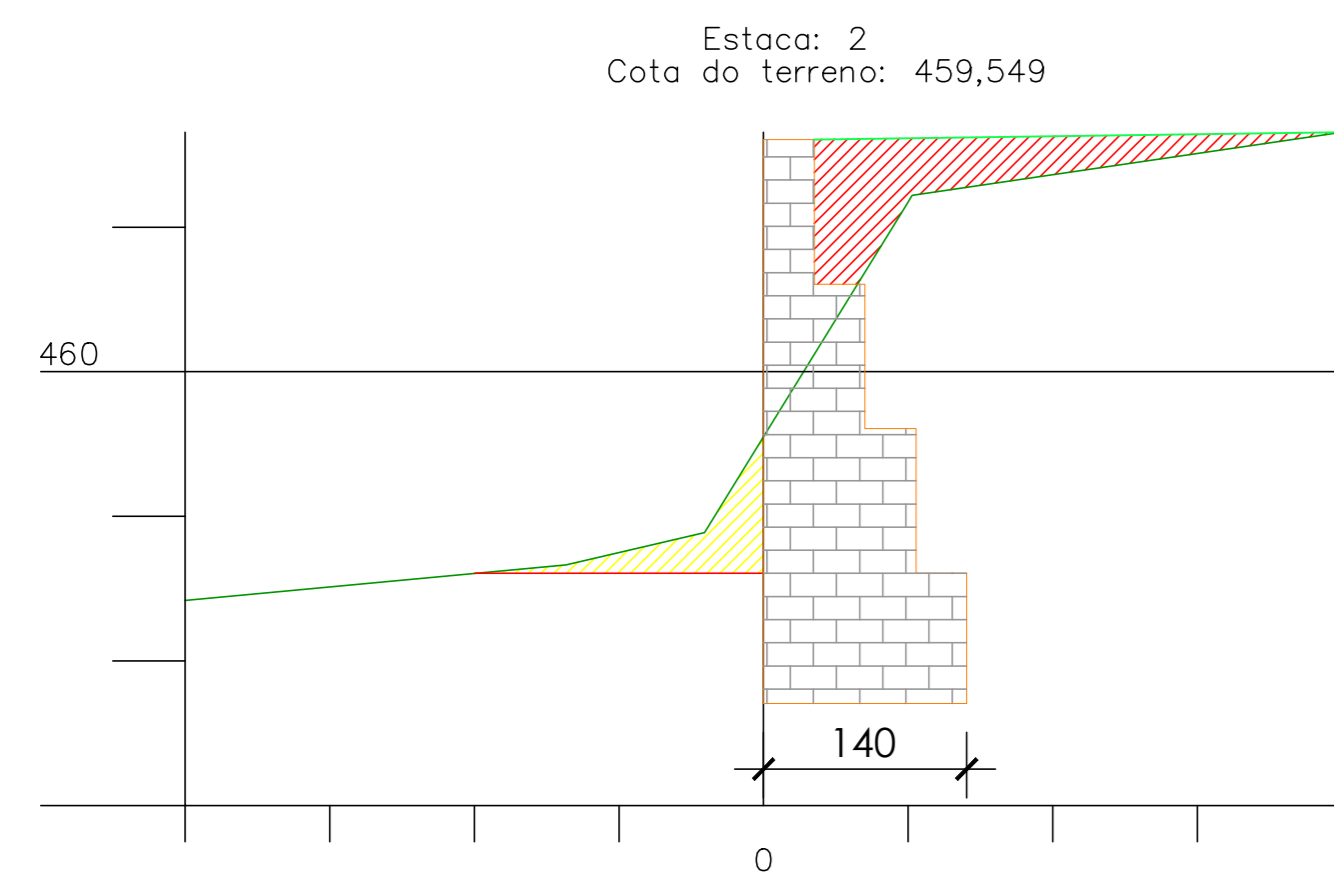

DETALHES SEÇÕES MURO - LATERAL SUBIDA DIREITA  
ESCALA 1/50

		<b>PREFEITURA MUNICIPAL DE PIRATUBA</b>	
<b>PROJETO: MURO DE PEDRAS</b>			
ENCOMENDADO DA OBRA: COMISSÃO GOVERNADOR JORGE LACERDA em direção Lívio Mariani - PIRATUBA/SC	ESCALA: REVISÃO	FRANCA: <b>04/04</b>	
PROJEÇÃO: MURO DE PEDRAS - CEMITÉRIO Seções, Voltas	DATA: MARÇO/2021	DESENHO: PATRICIA DOUGLADO PAROCE	
RESP. PROJETO	RESP. EXECUÇÃO	PROPRIETÁRIO	