



FAIXA AMARELA(10cm)pintura-3,77 m²

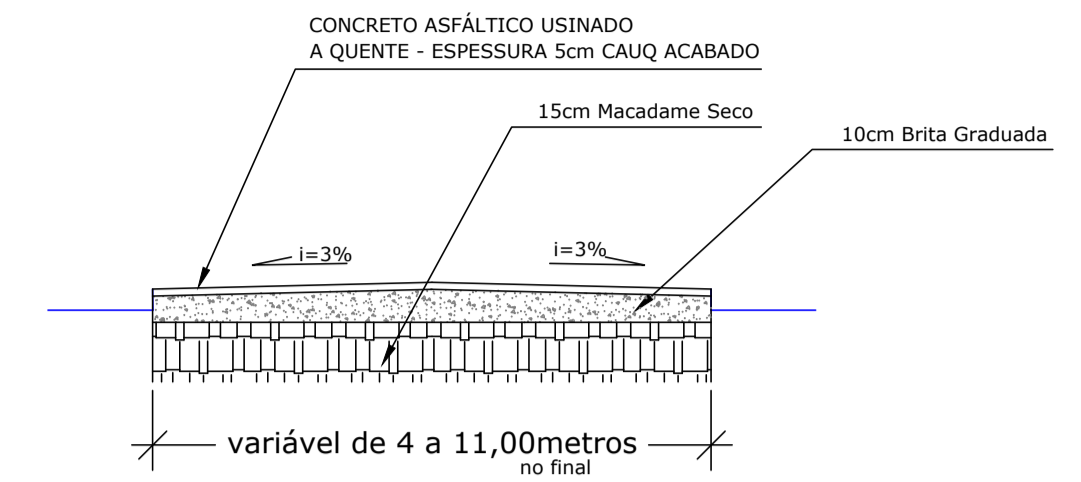

CORTE ESQUEMÁTICO - RUA
ESCALA 1/25

ÁREA A SER ASFALTADA E SINALIZAÇÃO
ÁREA ASFALTO:1.856,75M²

ESCALA 1/500

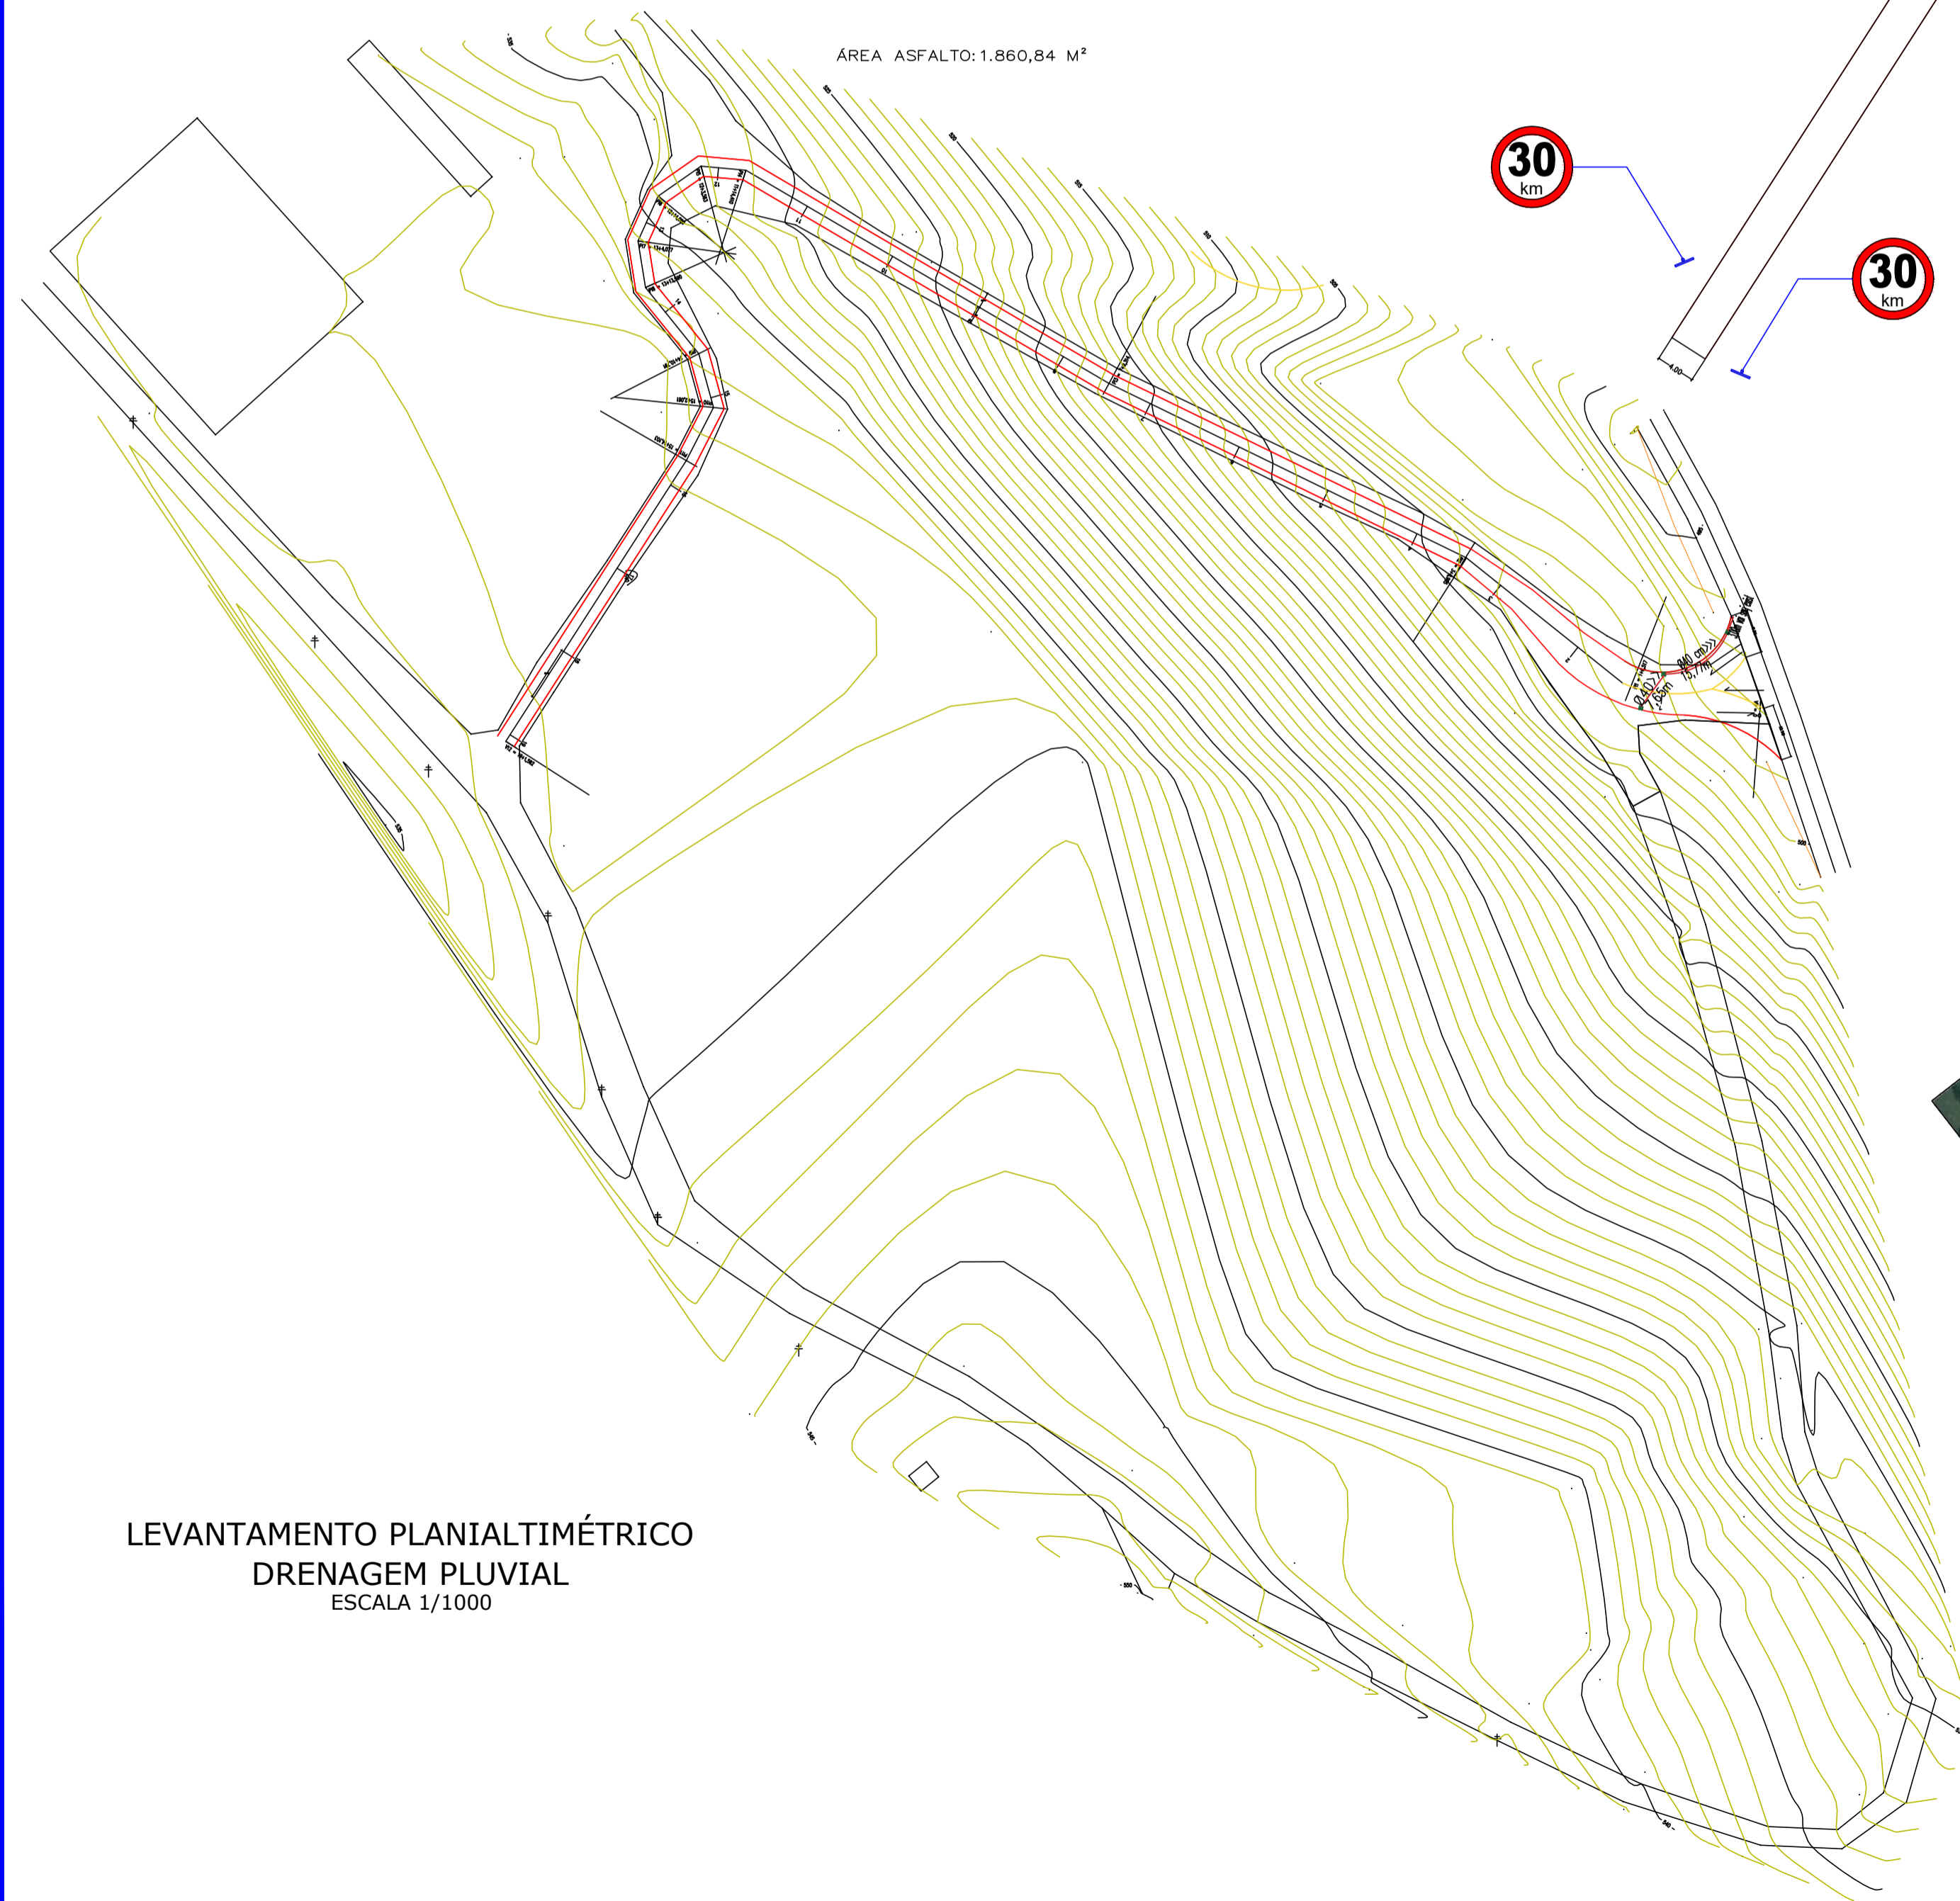

LEVANTAMENTO PLANIALTIMÉTRICO
DRENAGEM PLUVIAL
ESCALA 1/1000



AMAUC ASSOCIAÇÃO DOS MUNICÍPIOS DO ALTO URUGUAI CATARINENSE
Rua Araújo Magalhães, 277, 2º andar, Centro - Piratuba - SC 89700-000
Fone: (49)34422034 Fax: (49)34422752 www.amauc.org.br

PREFEITURA MUNICIPAL DE PIRATUBA

PROJETO: LEVANTAMENTO TOPOGRÁFICO

ENDEREÇO DA OBRA: ACESSO AO CTG - Rod Eng Lineu Bonatto - Piratuba / SC	ESCALA: INDICADAS	FRANCHA: 1/2
DESCRIMINAÇÃO: -PROJETO DE ASFALTAMENTO - ÁREA E TRAÇADO SINALIZAÇÃO	DATA: AGOSTO/2021	DESENHO: RAPHAEL DOURADO PARDE
RESP.PROJETO:	RESP.EXECUÇÃO:	PROPRIETÁRIO:

ABNT - Ficam reservados os direitos autorais de execução do projeto conforme Lei Federal n. 5.134/06