




FAIXA AMARELA(10cm)pintura-3,77 m<sup>2</sup>

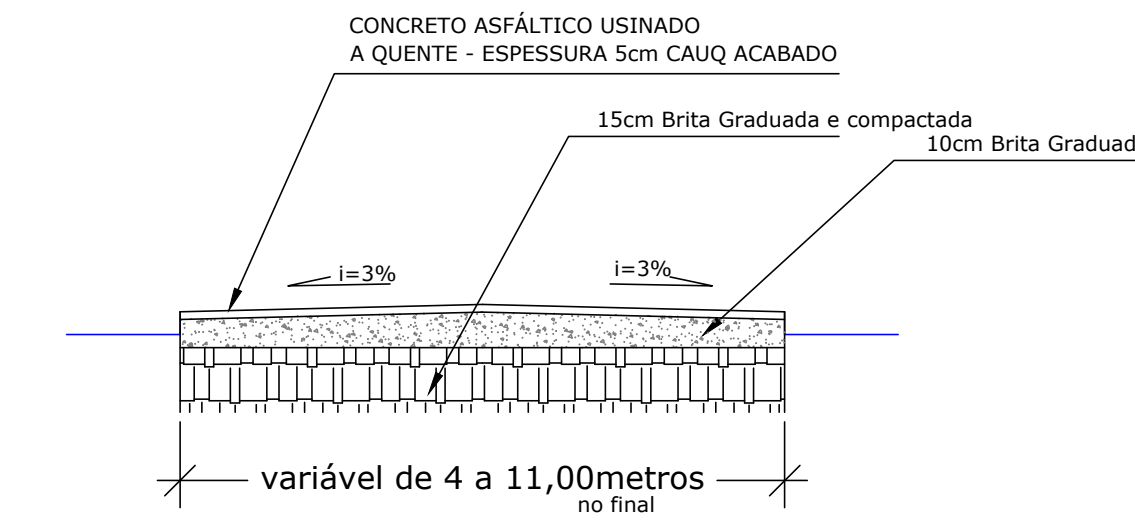

CORTE ESQUEMÁTICO - RUA  
ESCALA 1/25

ÁREA A SER ASFALTADA E SINALIZAÇÃO  
ÁREA ASFALTO:2.103,00m<sup>2</sup>

ESCALA 1/500

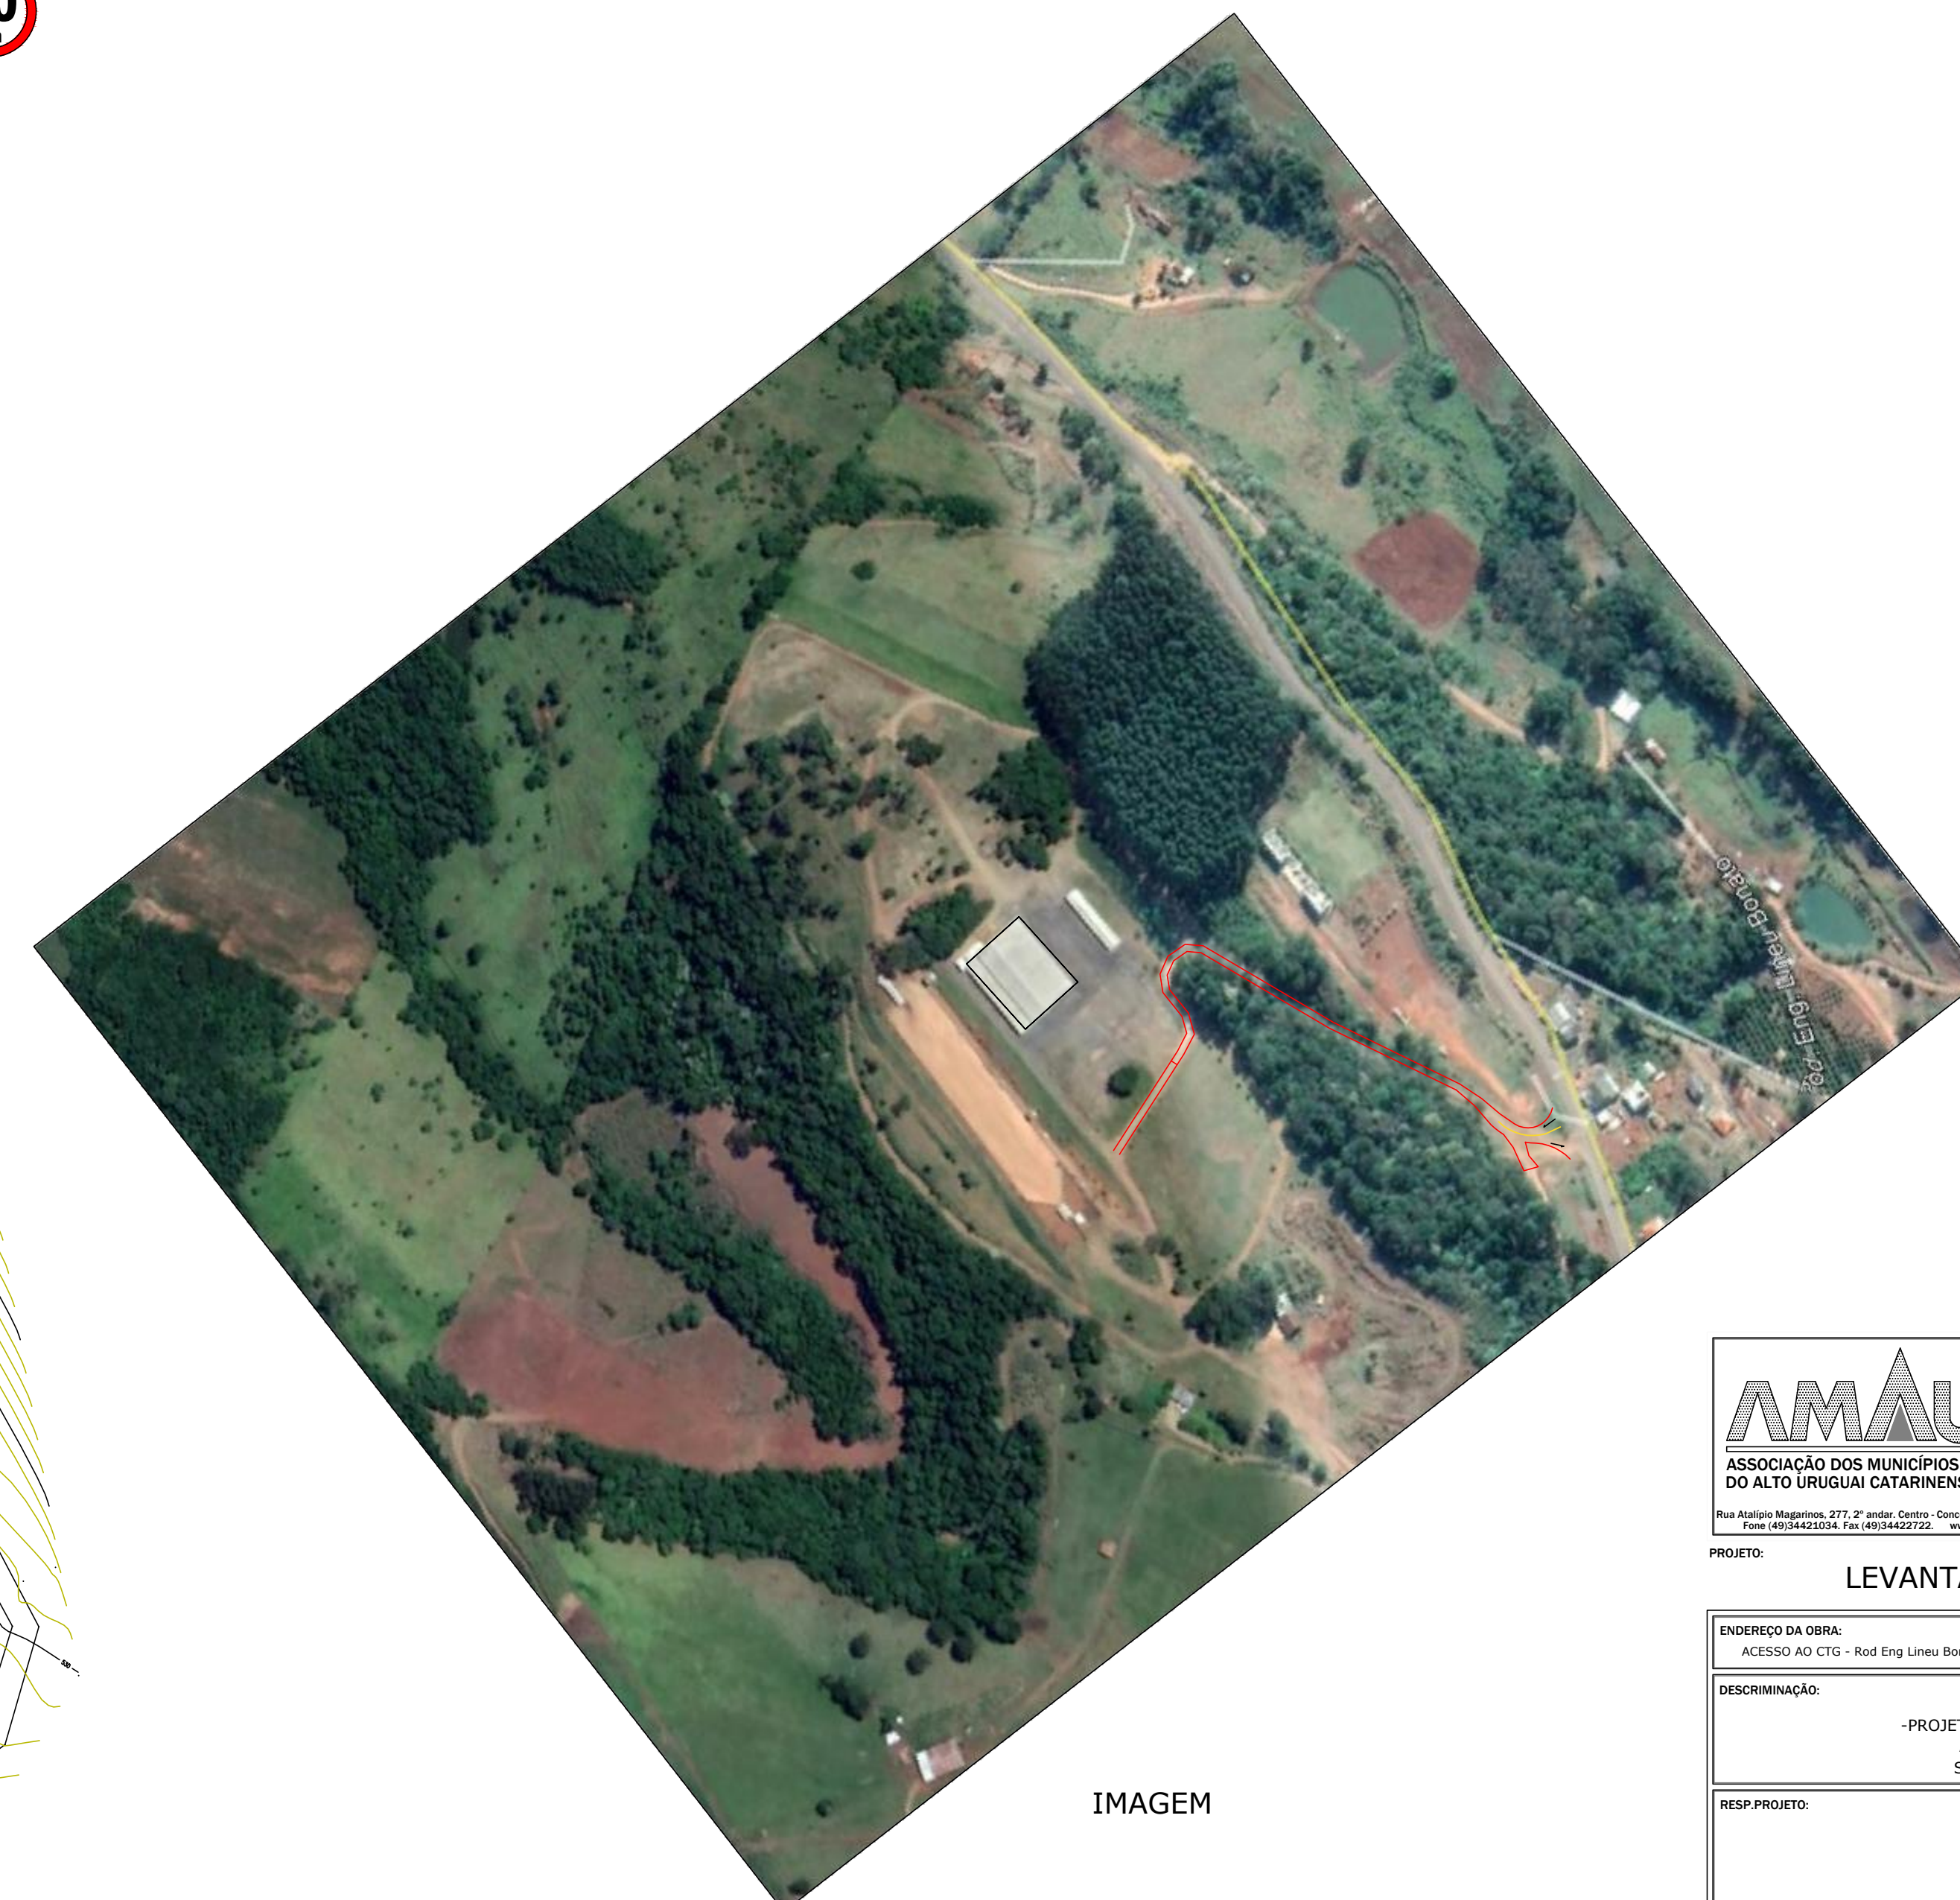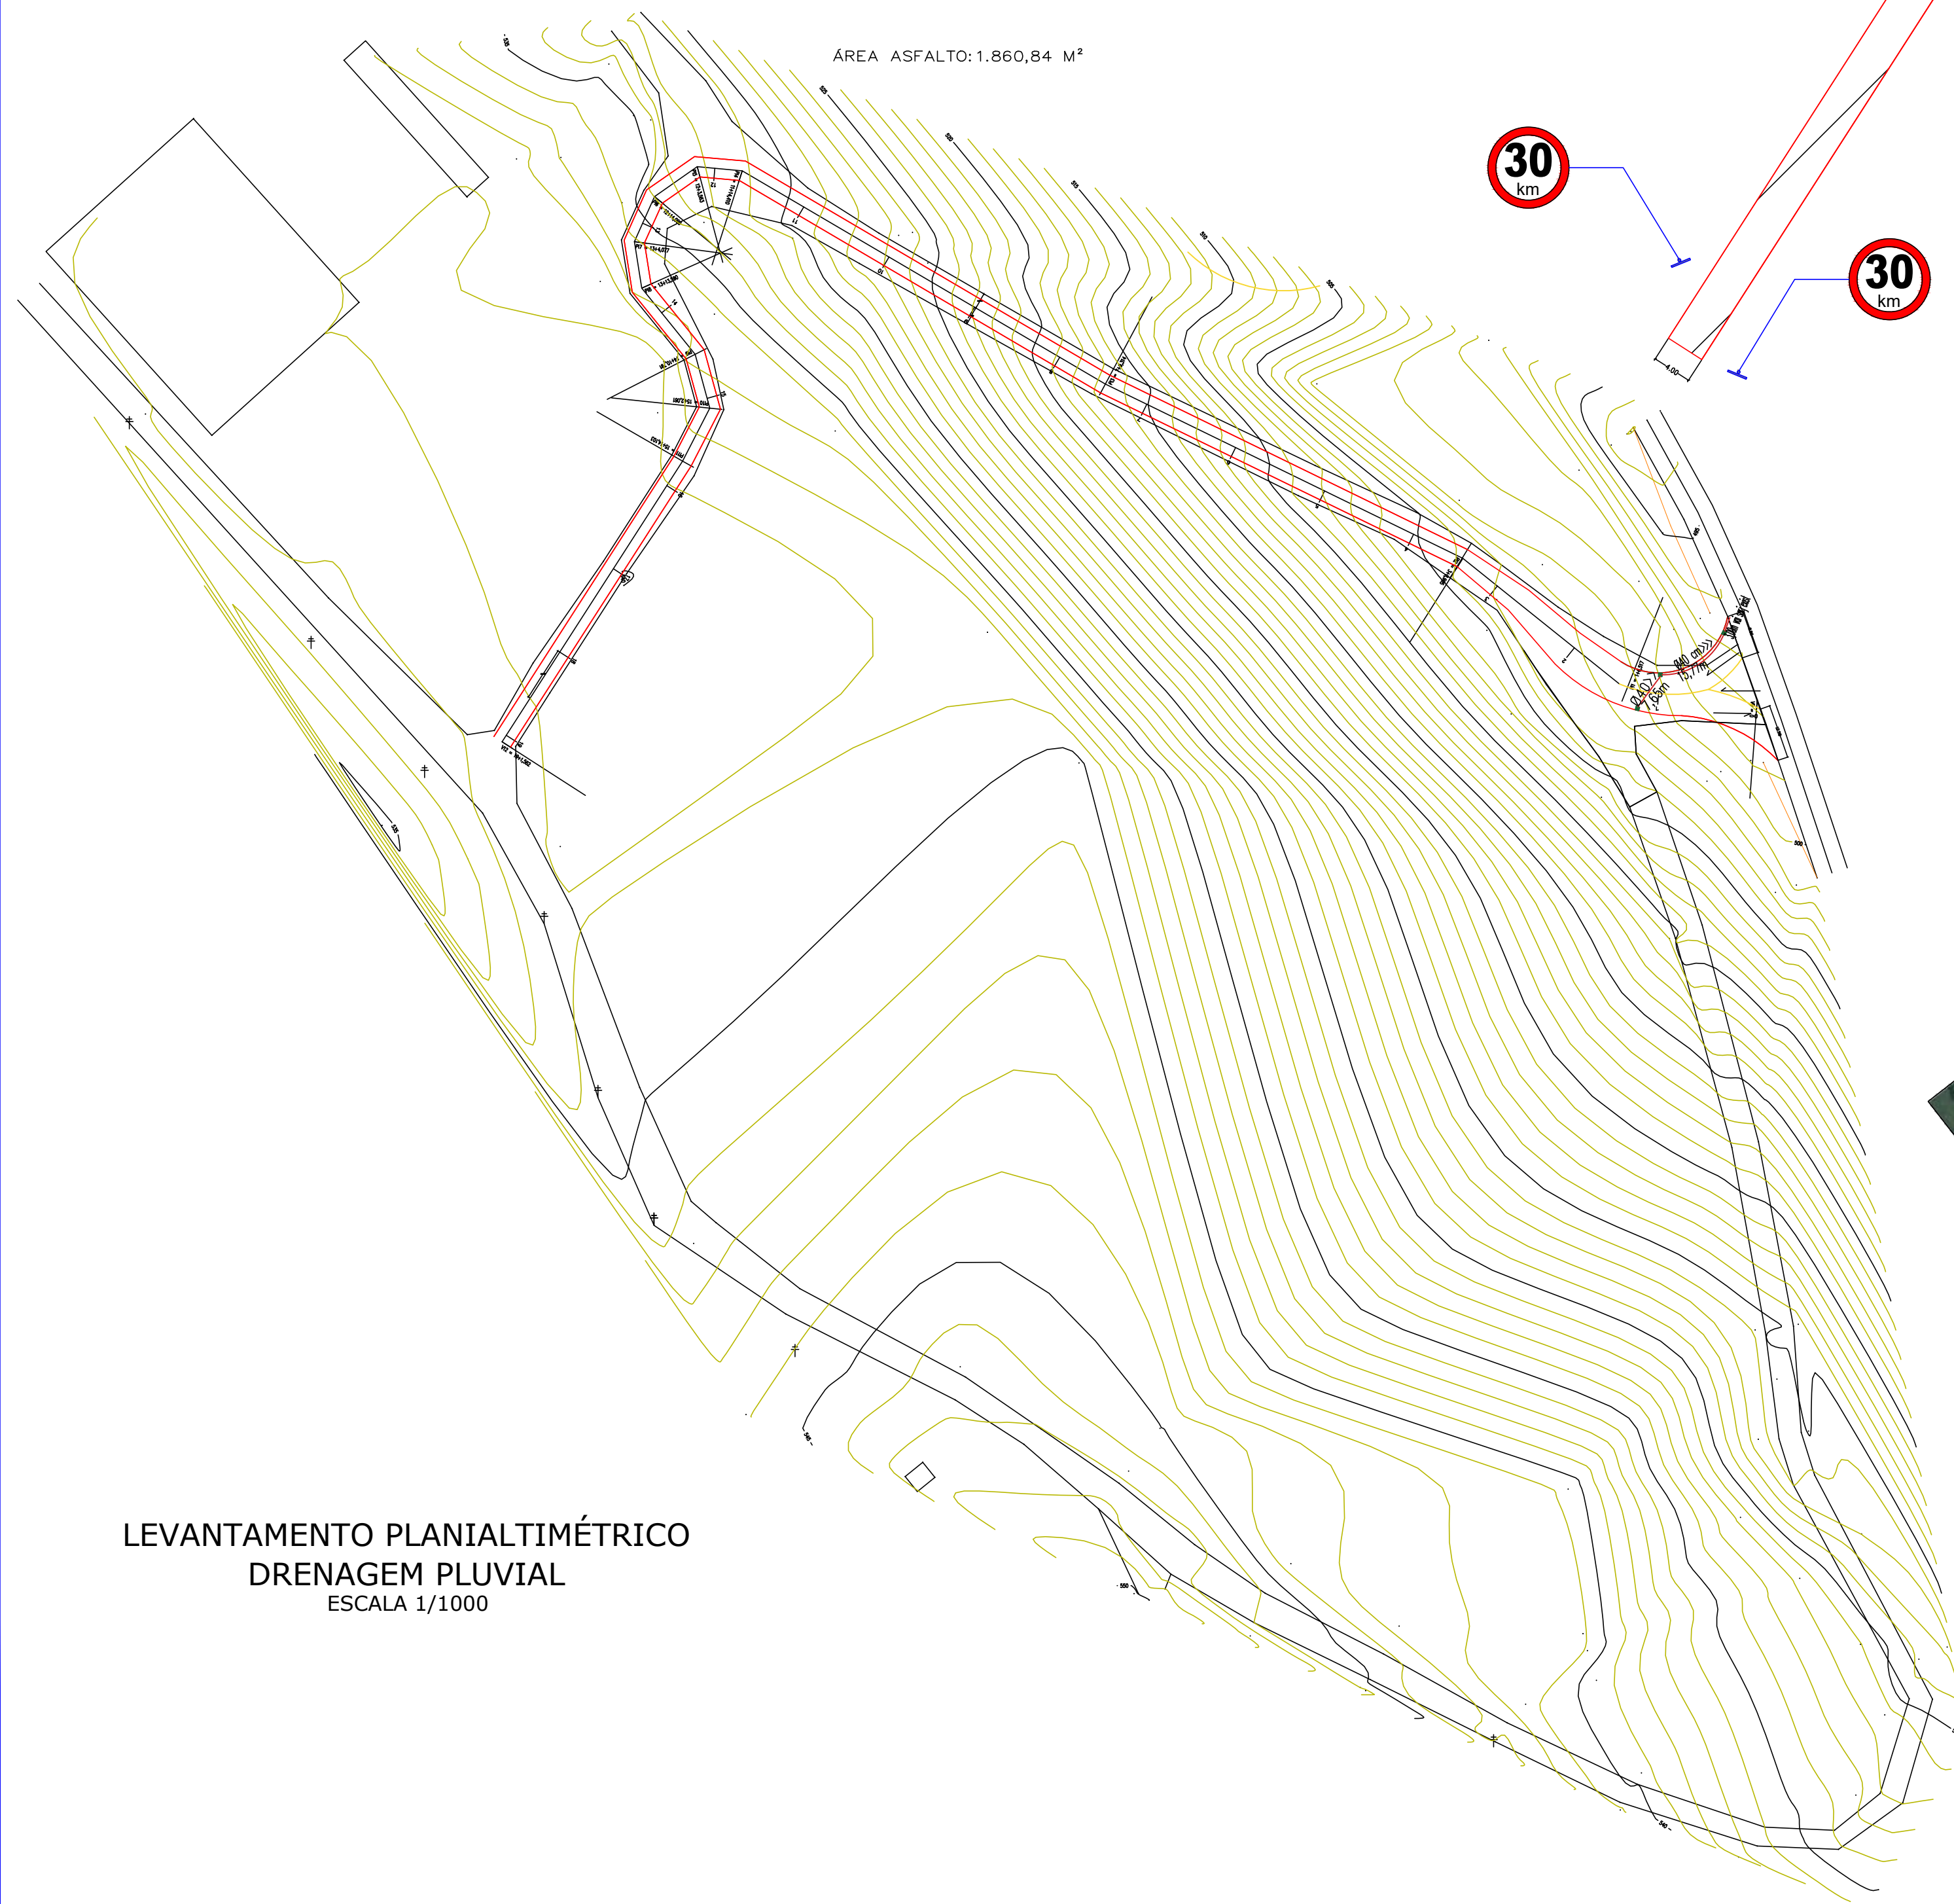

IMAGEM

		<b>PREFEITURA MUNICIPAL DE PIRATUBA</b>	
PROJETO: LEVANTAMENTO TOPOGRÁFICO			
ENDEREÇO DA OBRA: ACESSO AO CTG - Rod Eng. Lineu Bonato - Piratuba / SC	ESCALA: INDICADAS	PRONCIA: 1/2	
DATA: AGOSTO/2021	DESCRIMINAÇÃO: -PROJETO DE ASFALTAMENTO - ÁREA E TRAÇADO SINALIZAÇÃO		
RESP. PROJETO:	RESP. EXECUÇÃO:	PROPRIETÁRIO:	