


Detalhes Tesouras
Esc: 1/50

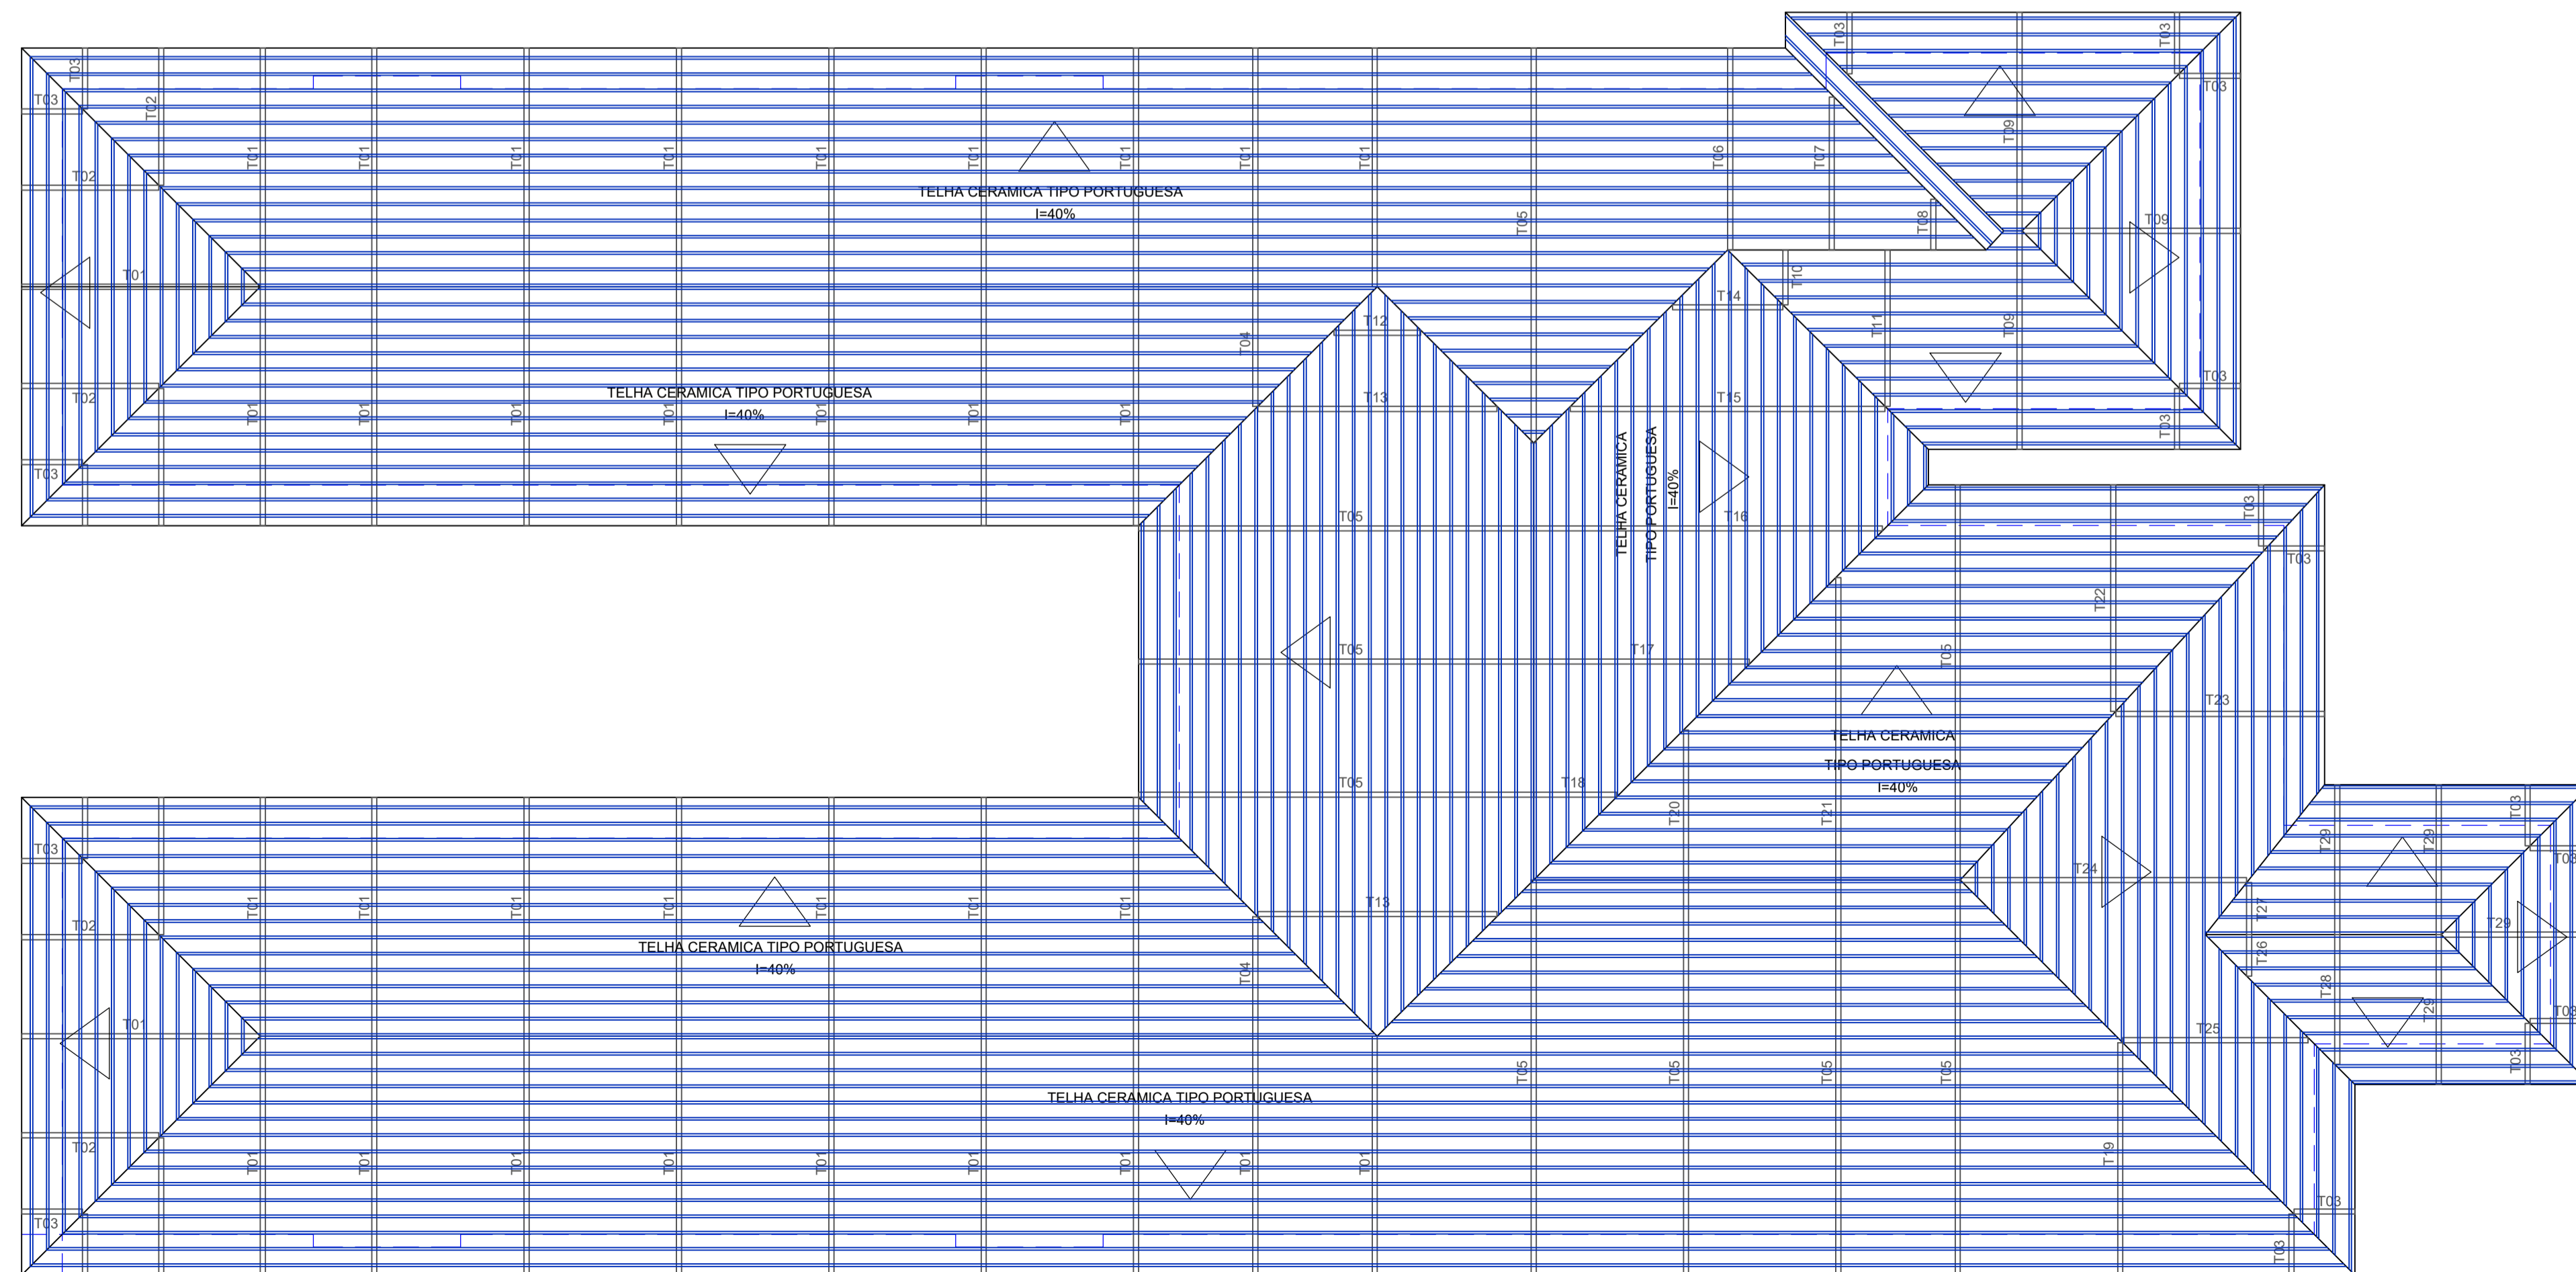

Planta de Cobertura - Detalhes Tesouras
Esc: 1/100

Carimbos

Assinaturas

JULIANO DE LIMA
Engenheiro Civil - CREA/SC 147.428-0

MUNICIPIO DE PIRATUBA
CNPJ: 82.815.481/0001-58
Magrid Auler - Secretária de Educação e Esportes

ARQUITETONICO

Proprietário
MUNICIPIO DE PIRATUBA - SC

Endereço
Rua Boa Vista, Lote 01 da Quadra 06, Centro, Piratuba-SC

Descrição
Escola de Educação Infantil - Creche

Data
Outubro/2021

Escalas Indicadas

Conteúdo da prancha
-Detalhes Tesouras
-Planta de Cobertura - Detalhes Tesouras

Autoria
TRANS GABRIELLI LTDA
CNPJ: 04.265.445/0001-54
CREA/SC 150.789-5
Responsável: Eng. Juliano de Lima

Número de Pavimentos
01
Área Total
838,12m²

Prancha

ARQ04
de 05

