


**LEGENDA**

GREIDE PROJETADO

TERRENO NATURAL

<p>REALIZAÇÃO: Estado de Santa Catarina Prefeitura Municipal de Piratuba Estância Hidromineral e Climática</p>	<p>PROJETO:  <b>mais</b> ENGENHARIA desenvolvimento &amp; sustentabilidade</p>	<p><b>PROJETO EXECUTIVO DE ENGENHARIA RODOVIÁRIA PARA OBRAS DE IMPLANTAÇÃO E PAVIMENTAÇÃO DA VIA DE LIGAÇÃO ENTRE A RODOVIA ESTADUAL SC-390 E A USINA HIDRELÉTRICA DE MACHADINHO LOCALIZADA NO MUNICÍPIO DE PIRATUBA/SC</b></p> <p style="text-align: center;"><b>LOTE V</b> Trecho: Marianos até a Rod. SC-390</p>		
	<p><b>Everson Luciano Silva</b> Eng. Civil - Reg. CREA/SC 043931-0</p>	<p>Cliente: PREFEITURA MUNICIPAL DE PIRATUBA - SC</p>	<p>EIXO: 781+0,00 a 1017+17,44</p>	
	<p>CONTRATO N.º: <b>064/2017</b></p>	<p>Endereço: Rod. Municipal - Piratuba - SC</p>	<p>PRANCHA: <b>TER 02</b></p>	
<p>DESENHO: Claudimar Medeiros</p>	<p>DISCIPLINA: <b>Projeto de Terraplenagem</b></p>	<p>DATA: Setembro de 2017</p>	<p>SEGMENTO: 793+0,00 a 804+0,00</p>	

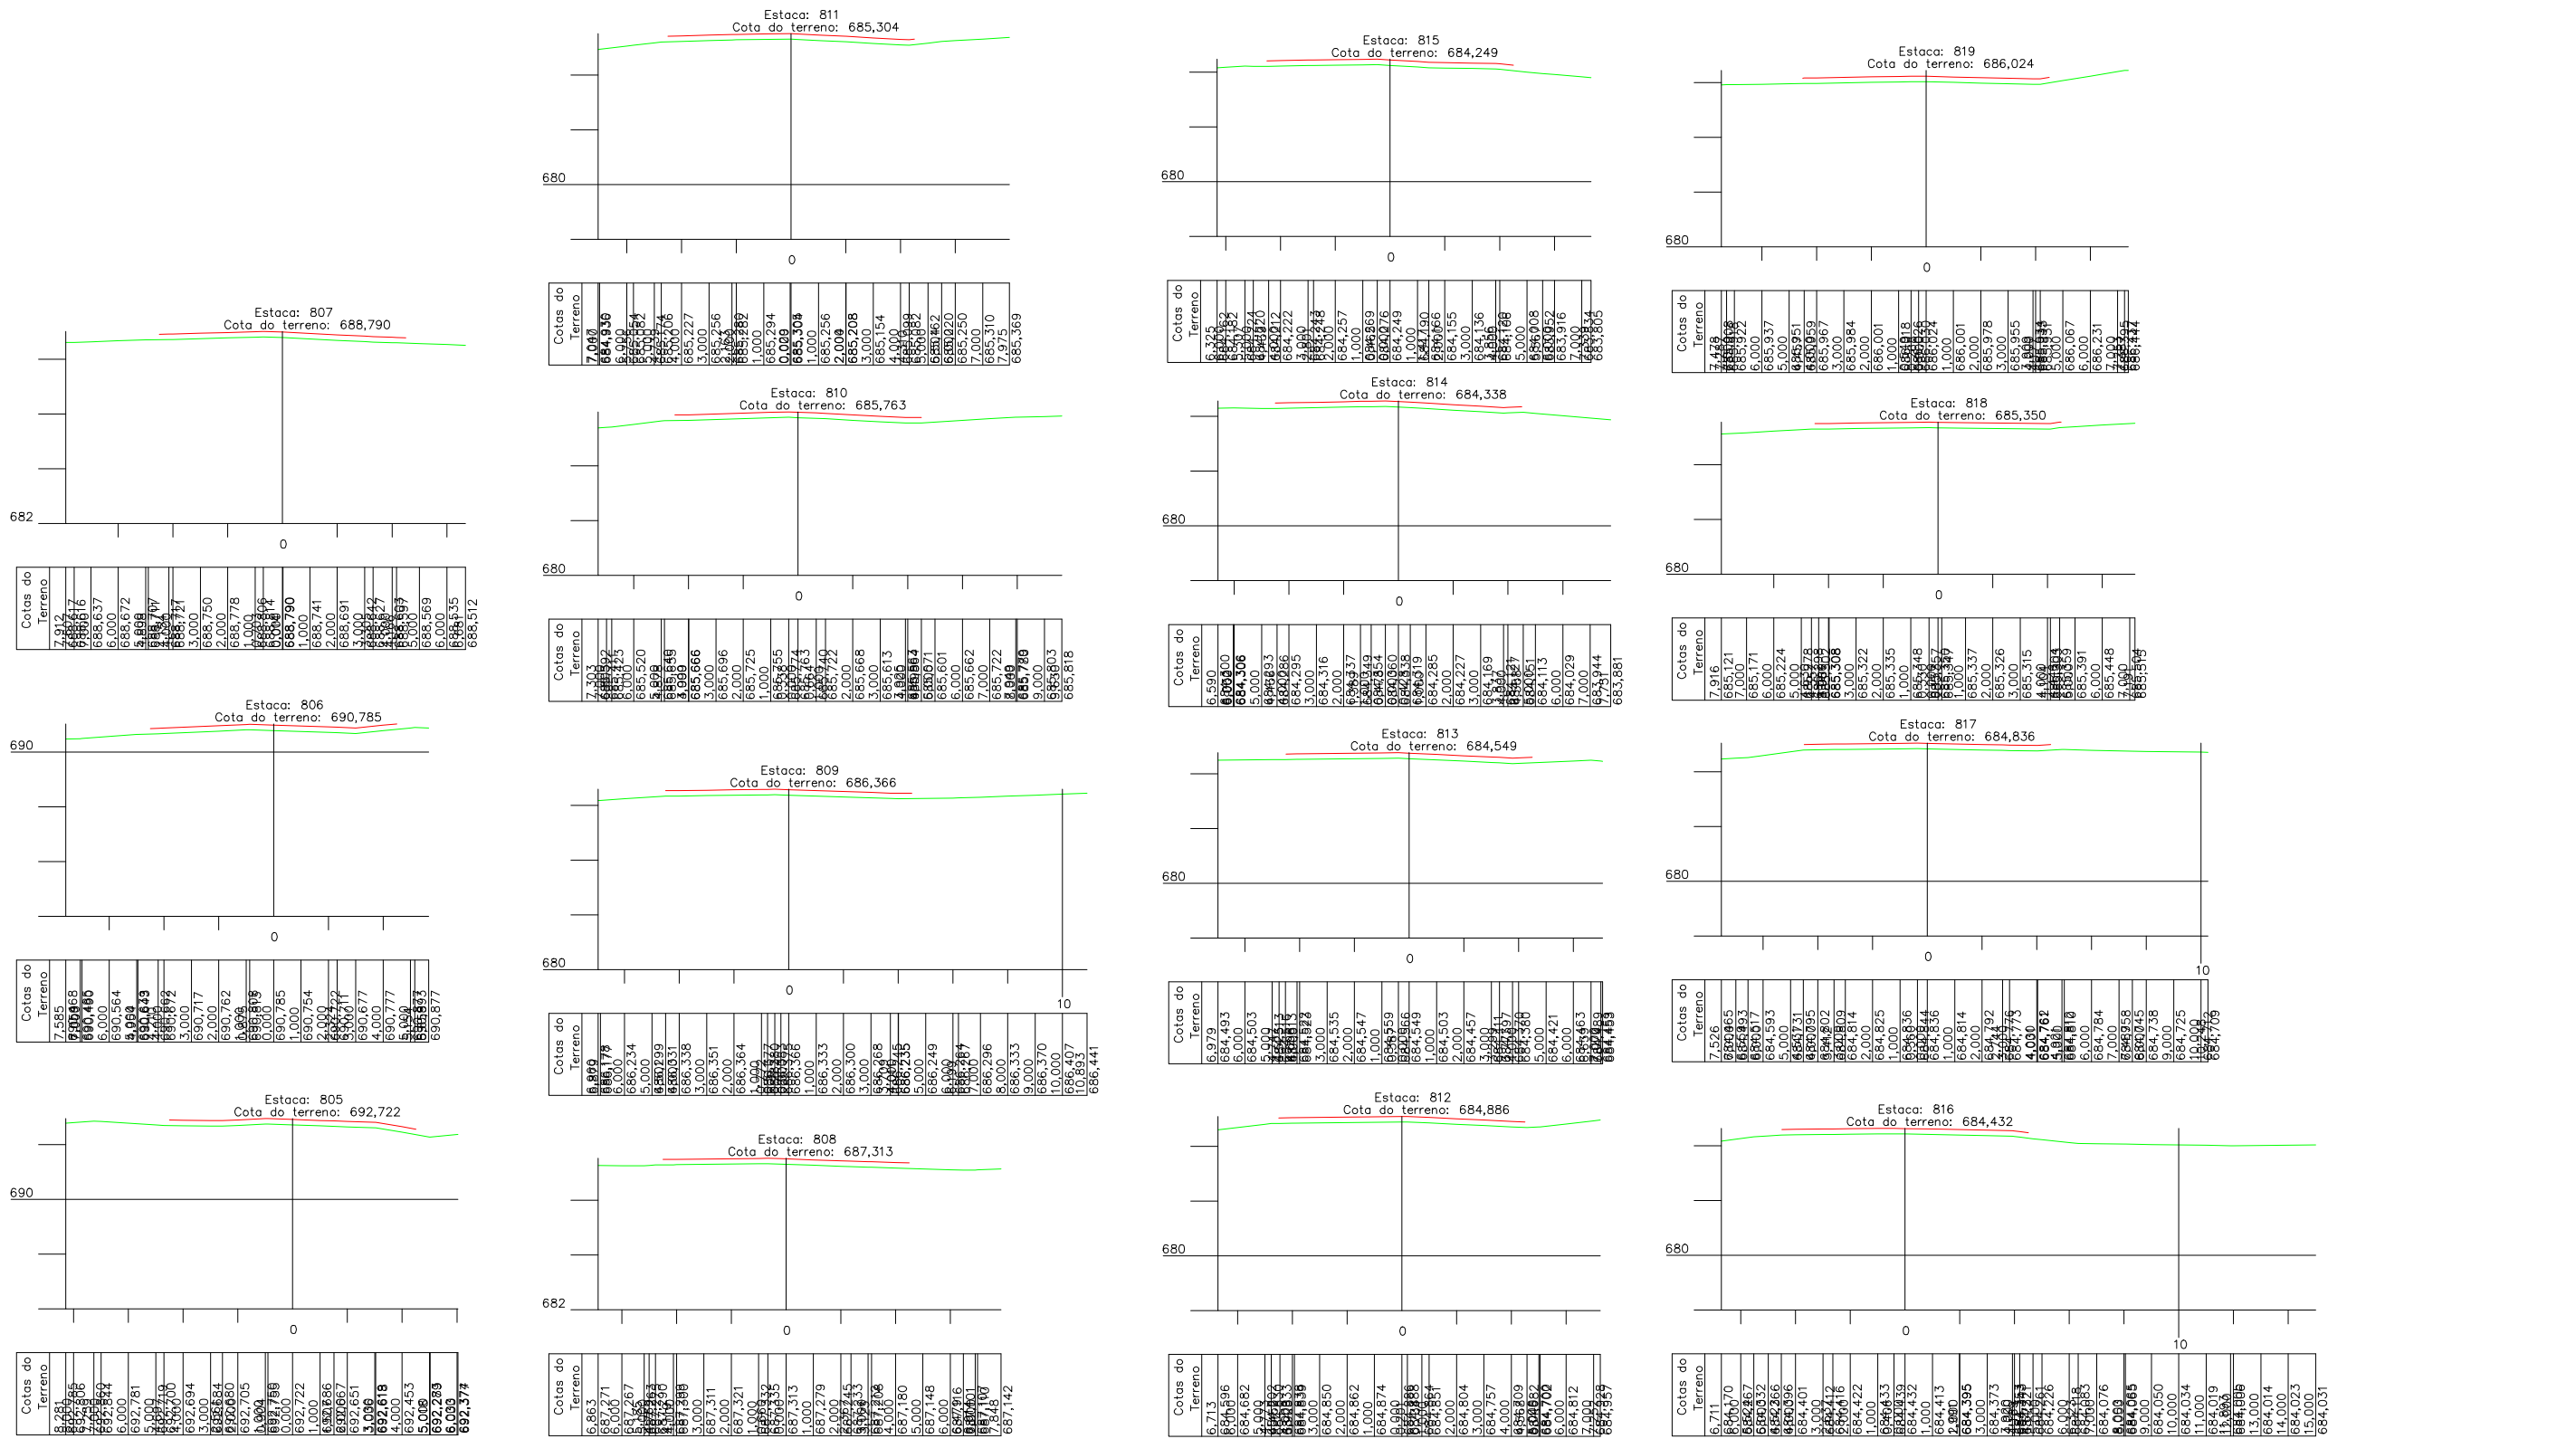

**LEGENDA**

█ GREIDE PROJETADO

█ TERRENO NATURAL

REALIZAÇÃO:  Estado de Santa Catarina <b>Prefeitura Municipal de Piratuba</b> Estância Hidromineral e Climática 		PROJETO:  <b>Everson Luciano Silva</b> Eng. Civil - Reg. CREA/SC 043931-0		<b>PROJETO EXECUTIVO DE ENGENHARIA RODOVIÁRIA PARA OBRAS DE IMPLANTAÇÃO E PAVIMENTAÇÃO DA VIA DE LIGAÇÃO ENTRE A RODOVIA ESTADUAL SC-390 E A USINA HIDRELÉTRICA DE MACHADINHO LOCALIZADA NO MUNICÍPIO DE PIRATUBA/SC</b> <b>LOTE V</b> Trecho: Marianos até a Rod. SC-390	
CLIENTE: PREFEITURA MUNICIPAL DE PIRATUBA - SC		ENDEREÇO: Rod. Municipal - Piratuba - SC		EIXO: 781+0,00 a 1017+17,44	
CONTRATO N.º: <b>064/2017</b>		DISCIPLINA: <b>Projeto de Terraplenagem</b>		PRANCHA: <b>TER 03</b>	
DESENHO: <b>Claudianor Medeiros</b>		DATA: Setembro de 2017		ESCALA: 1/250	
		SEGMENTO: 805+0,00 a 819+0,00			


























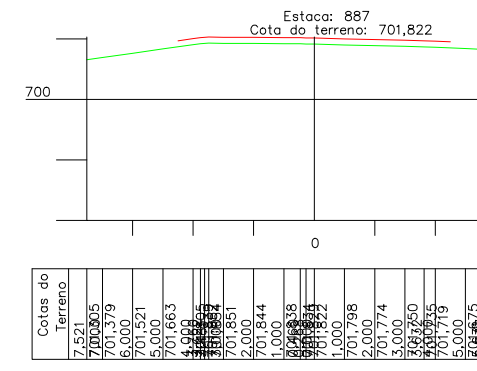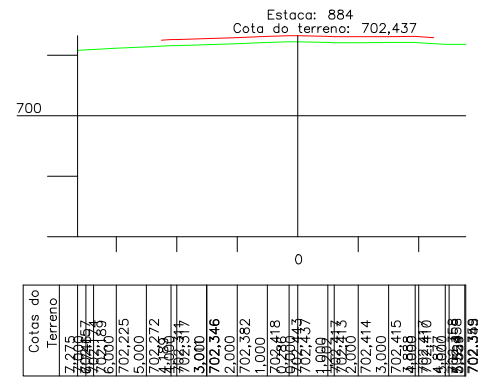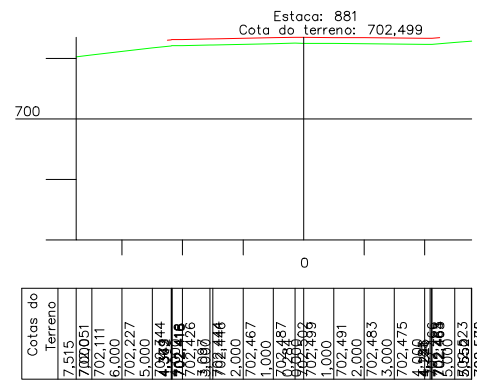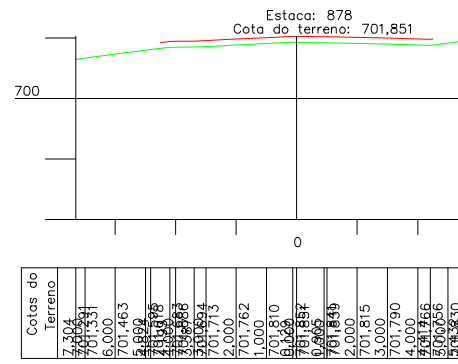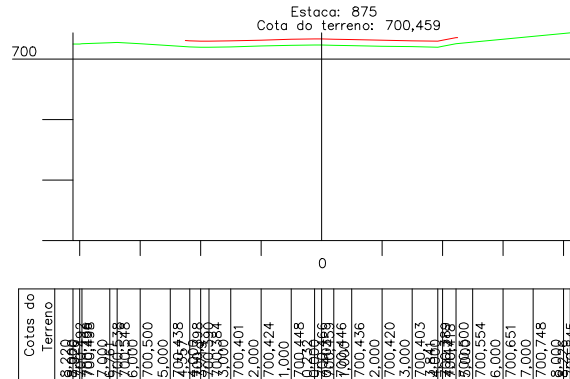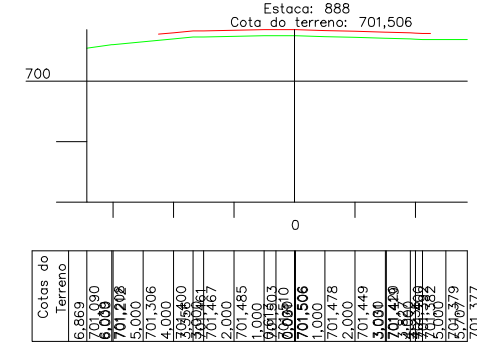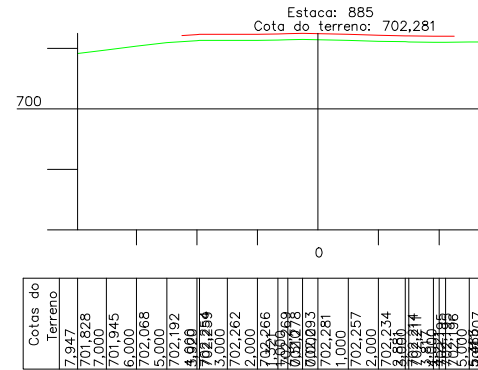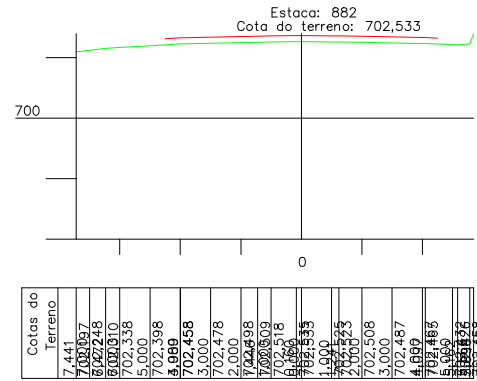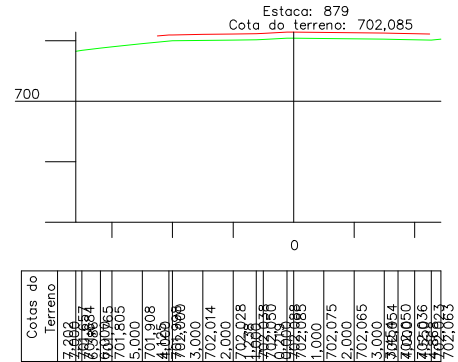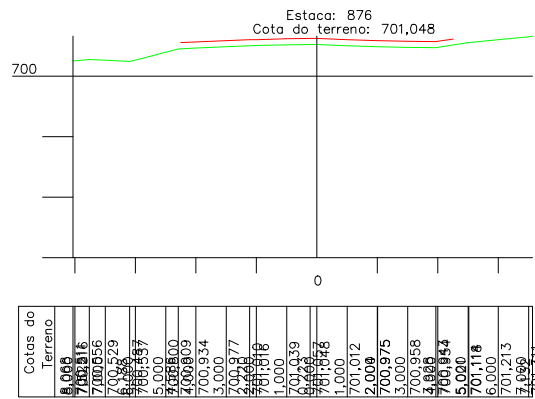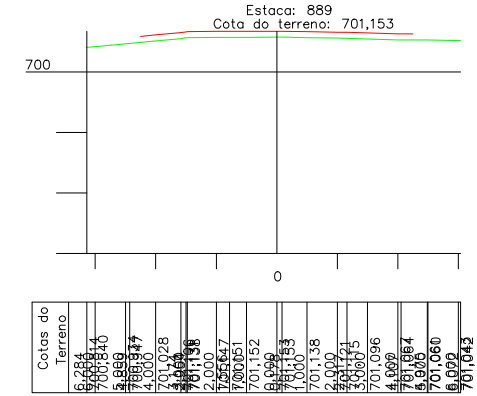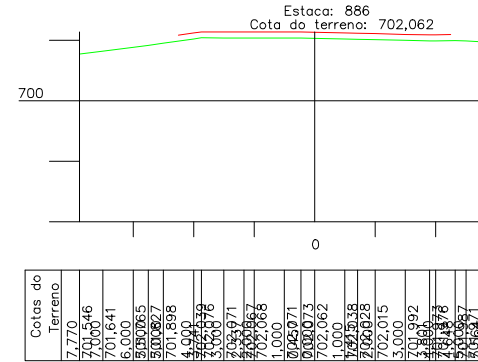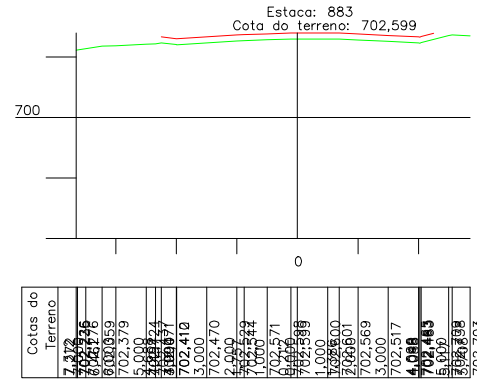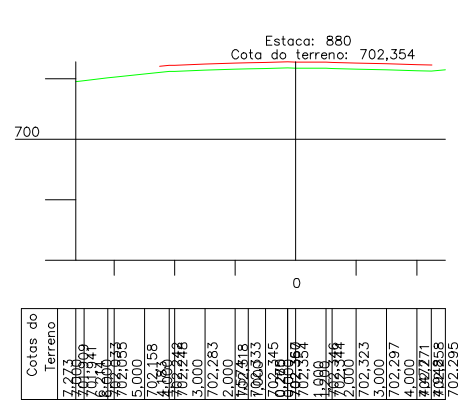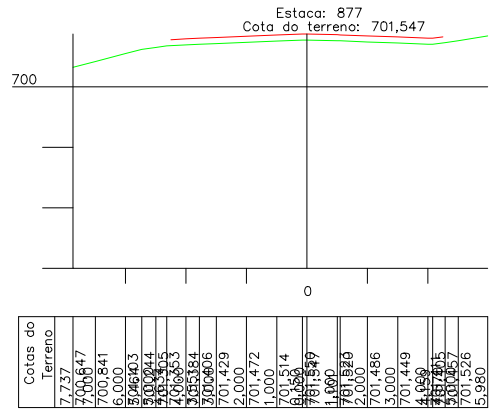

**LEGENDA**

GREIDE PROJETADO

TERRENO NATURAL

 Estado de Santa Catarina Prefeitura Municipal de Piratuba Estância Hidromineral e Climática	REALIZAÇÃO:  Everson Luciano Silva Eng. Civil - Reg. CREA/SC 043931-0	<b>PROJETO EXECUTIVO DE ENGENHARIA RODOVIÁRIA PARA OBRAS DE IMPLANTAÇÃO E PAVIMENTAÇÃO DA VIA DE LIGAÇÃO ENTRE A RODOVA ESTADUAL SC-390 E A USINA HIDRELÉTRICA DE MACHADINHO LOCALIZADA NO MUNICÍPIO DE PIRATUBA/SC</b> <b>LOTE V</b> Trecho: Marianos até a Rod. SC-390	
	PROJETO Nº: 064/2017 DESENHO: Claudiomar Medeiros	Contrato Nº: 064/2017 DATA: Setembro de 2017	Cliente: PREFEITURA MUNICIPAL DE PIRATUBA - SC Endereço: Rod. Municipal - Piratuba - SC
		EIXO: 781+0,00 a 1017+17,44	TER 08












Estaca: 934  
Cota do terreno: 716,164

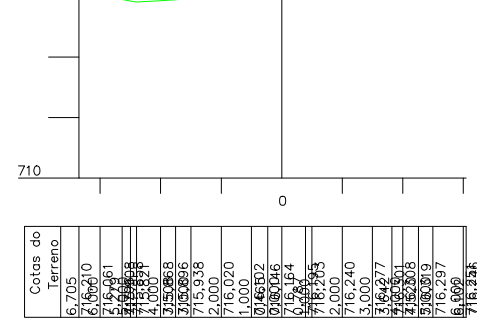


Estaca: 933  
Cota do terreno: 716,657

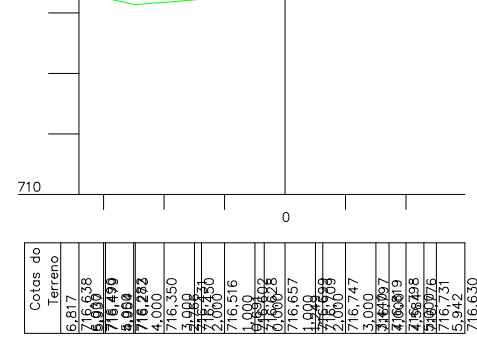


Estaca: 932  
Cota do terreno: 717,001

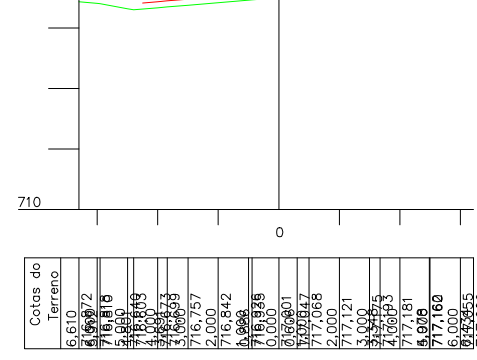


Estaca: 936+6,309  
Cota do terreno: 713,573

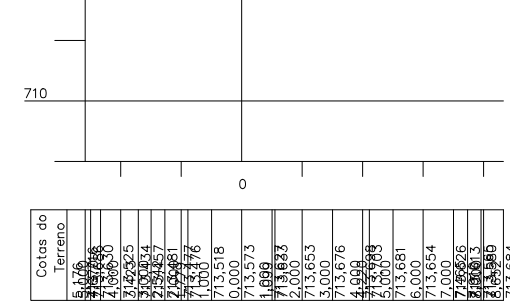


Estaca: 936  
Cota do terreno: 714,068

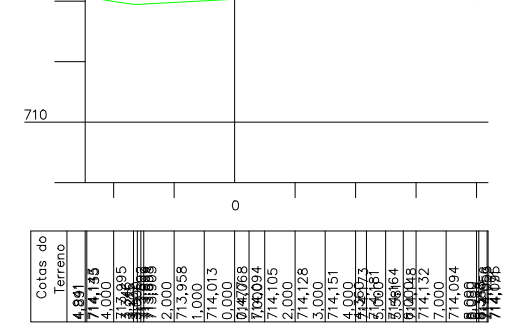


Estaca: 935  
Cota do terreno: 715,326

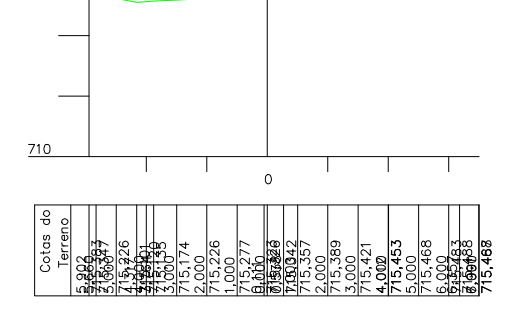


Estaca: 939  
Cota do terreno: 709,877

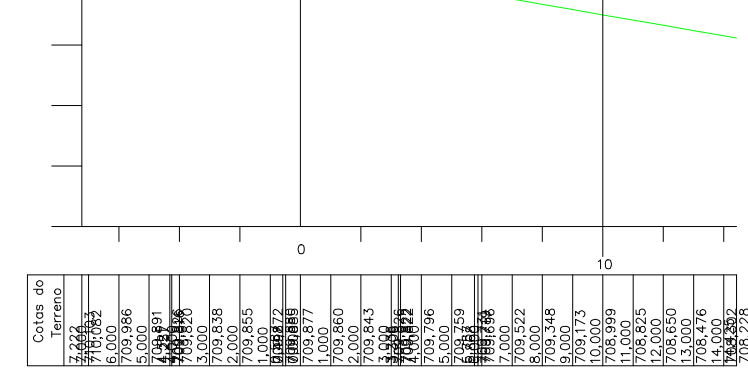


Estaca: 938  
Cota do terreno: 711,234

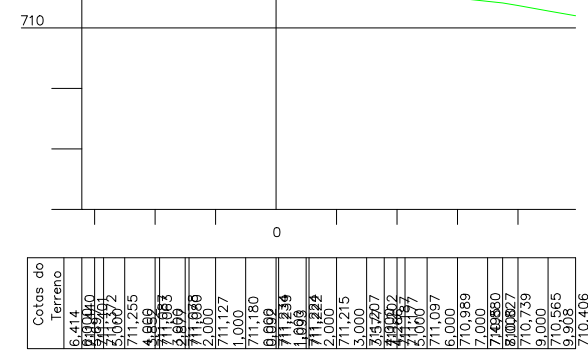


Estaca: 937  
Cota do terreno: 712,567

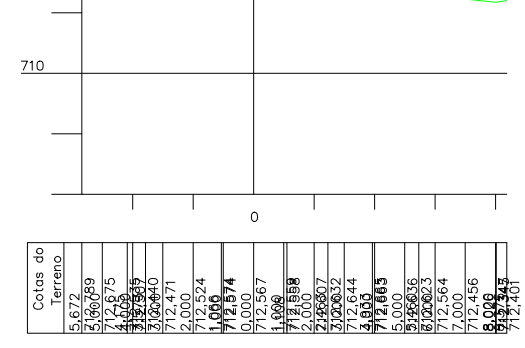


Estaca: 942  
Cota do terreno: 707,453

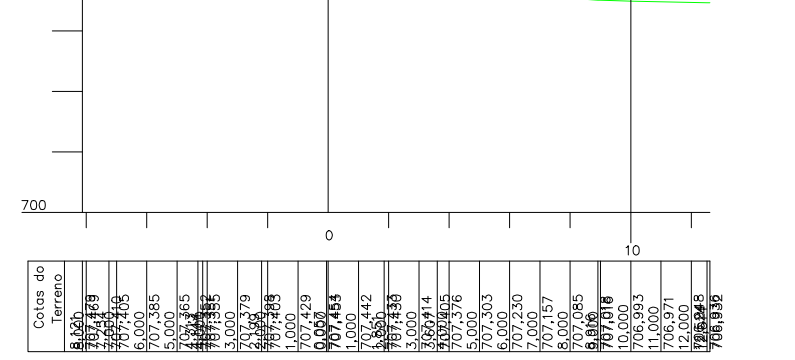


Estaca: 941  
Cota do terreno: 708,054

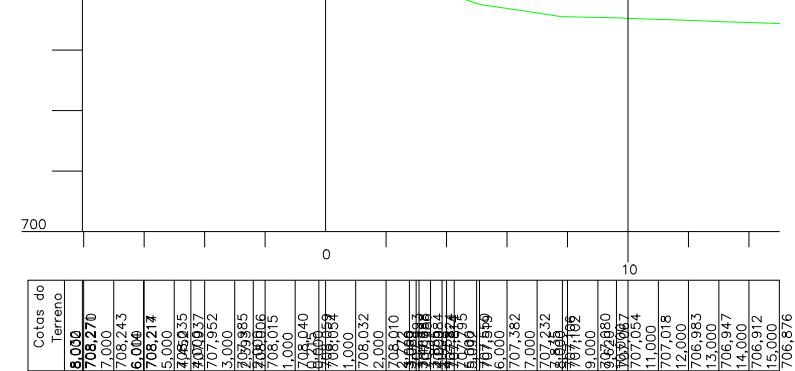


Estaca: 940  
Cota do terreno: 708,901

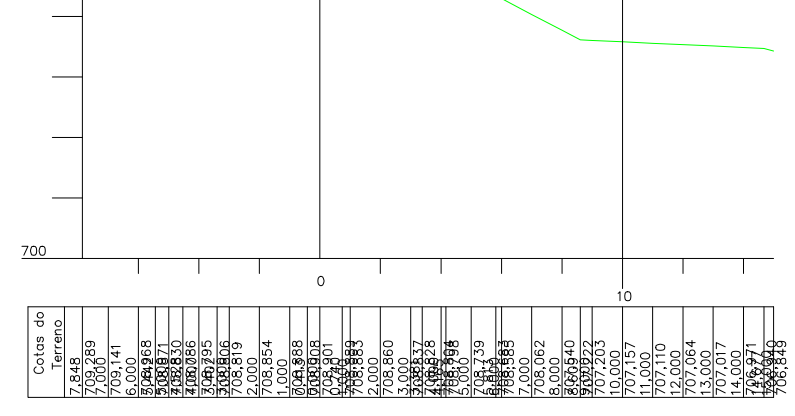

**LEGENDA**

 GREIDE PROJETADO

 TERRENO NATURAL

REALIZAÇÃO:



Estado de Santa Catarina  
Prefeitura Municipal de Piratuba  
Estância Hidromineral e Climática



PROJETO:



**Everson Luciano Silva**  
Eng. Civil - Reg. CREA/SC 043931-0

CONTRATO N.º:  
**064/2017**

DESENHO:  
Claudimar Medeiros

PROJETO EXECUTIVO DE ENGENHARIA RODOVIÁRIA PARA OBRAS DE IMPLANTAÇÃO E PAVIMENTAÇÃO DA VIA DE LIGAÇÃO ENTRE A RODOVIA ESTADUAL SC-390 E A USINA HIDRELÉTRICA DE MACHADINHO LOCALIZADA NO MUNICÍPIO DE PIRATUBA/SC

**LOTE V**  
Trecho: Marianos até a Rod. SC-390

Cliente:  
PREFEITURA MUNICIPAL DE PIRATUBA - SC

Endereço:  
Rod. Municipal - Piratuba - SC

DISCIPLINA:  
**Projeto de Terraplenagem**

DESENHO:  
Claudimar Medeiros

DATA:  
Setembro de 2017













ESCALA:  
1/250

SEGMENTO:  
932+0,00 a 942+0,00

EIXO:  
781+0,00 a 1017+17,44

PRANCHA:  
**TER 12**



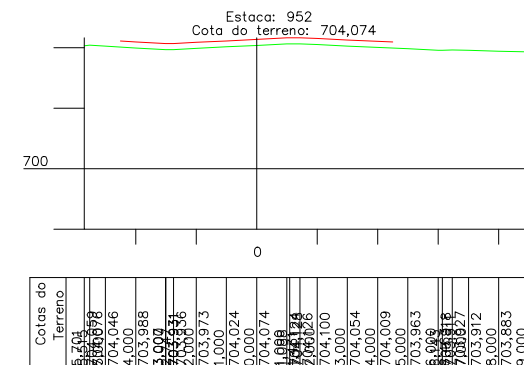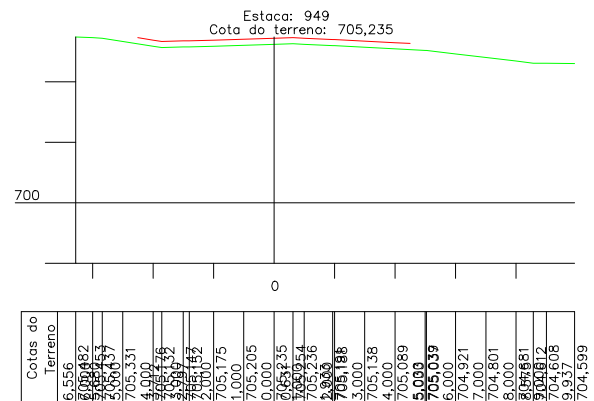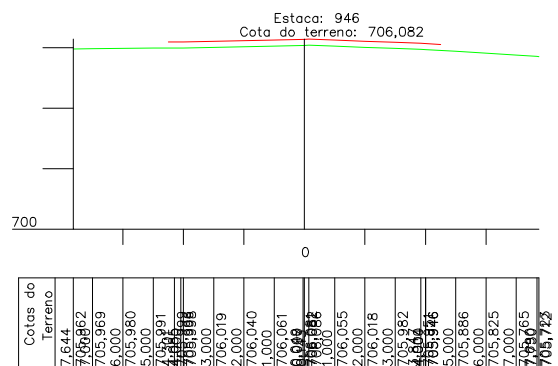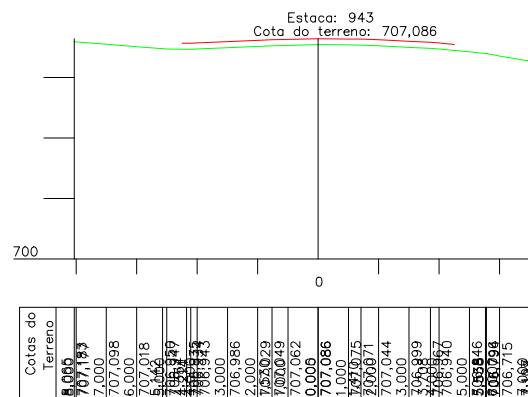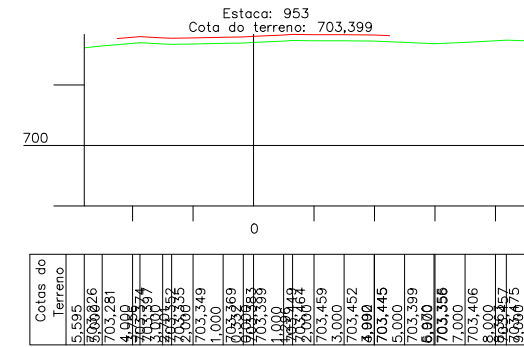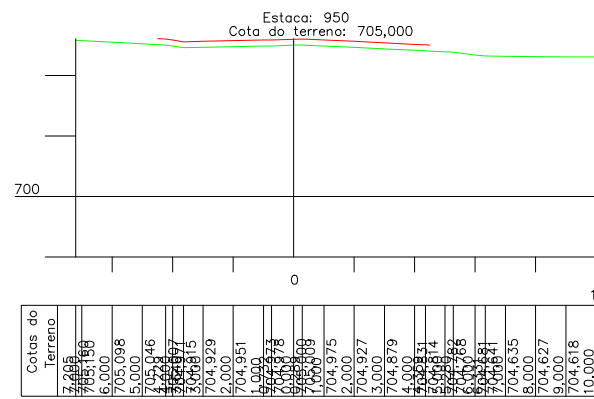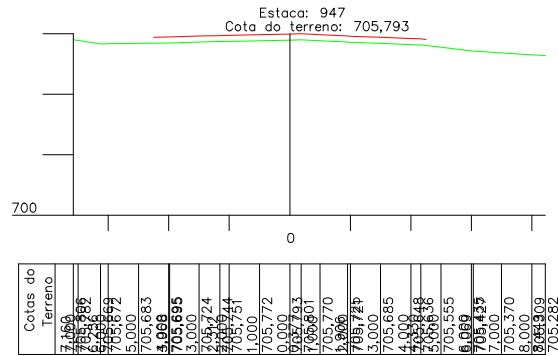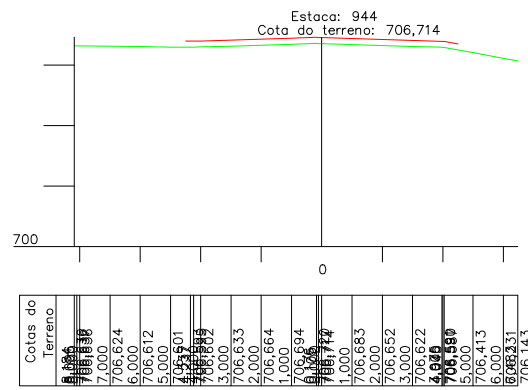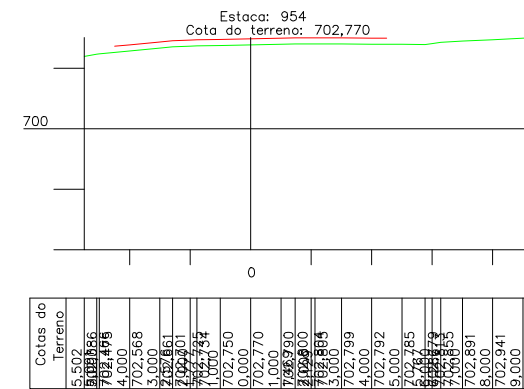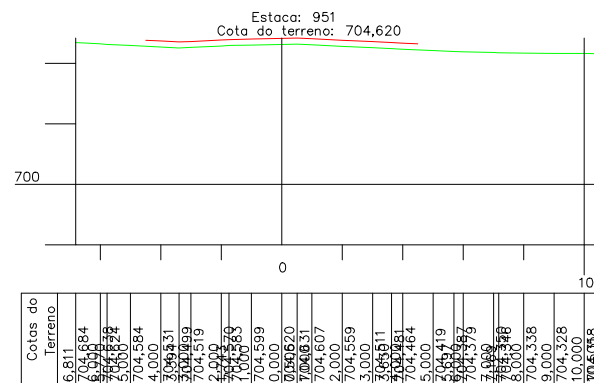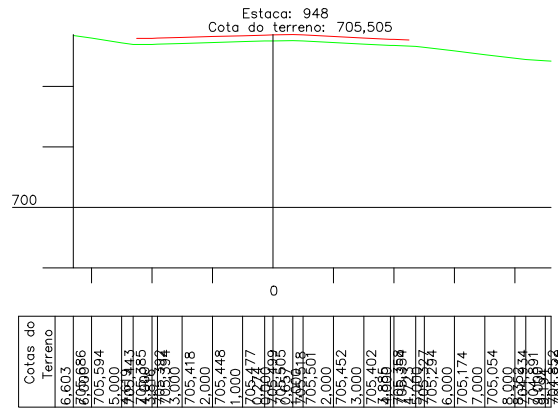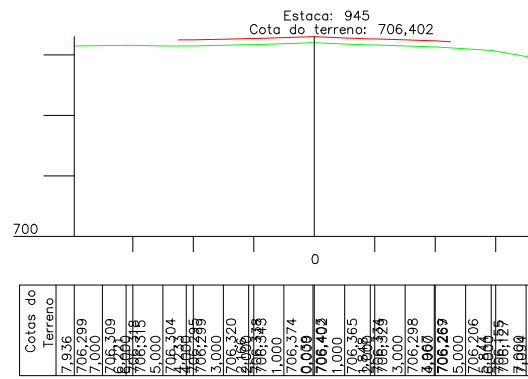

**LEGENDA**

-  GREIDE PROJETADO
-  TERRENO NATURAL

REALIZAÇÃO:



Estado de Santa Catarina  
Prefeitura Municipal de Piratuba  
Estância Hidromineral e Climática



PROJETO:



**Everson Luciano Silva**  
Eng. Civil - Reg. CREA/SC 043931-0

CONTRATO N.º:  
**064/2017**

DESENHO:  
Claudiomar Medeiros

PROJETO EXECUTIVO DE ENGENHARIA RODOVIÁRIA PARA OBRAS DE IMPLANTAÇÃO E PAVIMENTAÇÃO DA VIA DE LIGAÇÃO ENTRE A RODOVIA ESTADUAL SC-390 E A USINA HIDRELÉTRICA DE MACHADINHO LOCALIZADA NO MUNICÍPIO DE PIRATUBA/SC

**LOTE V**  
Trecho: Marianos até a Rod. SC-390

Cliente:  
PREFEITURA MUNICIPAL DE PIRATUBA - SC

Endereço:  
Rod. Municipal - Piratuba - SC

DISCIPLINA:  
**Projeto de Terraplenagem**

DATA: Setembro de 2017

ESCALA:  
1/250

SEGMENTO:  
943+0,00 a 954+0,00

EIXO:  
781+0,00 a 1017+17,44

PRANCHA:  
**TER  
13**



















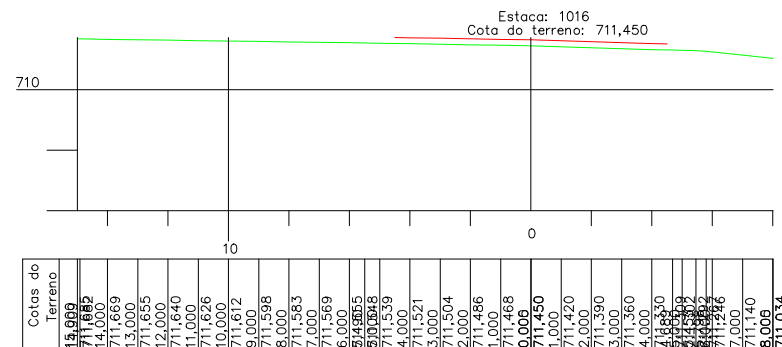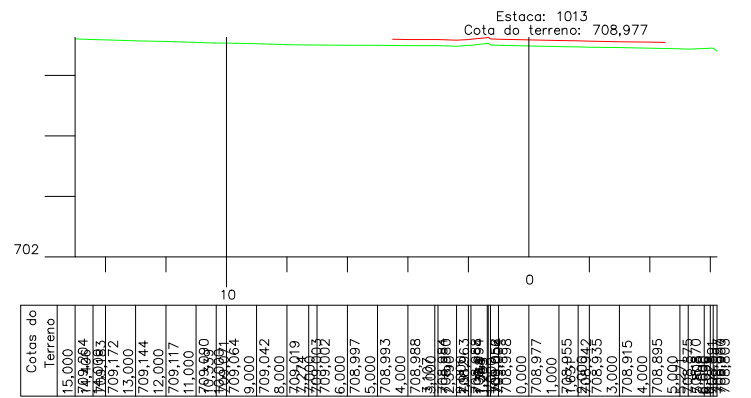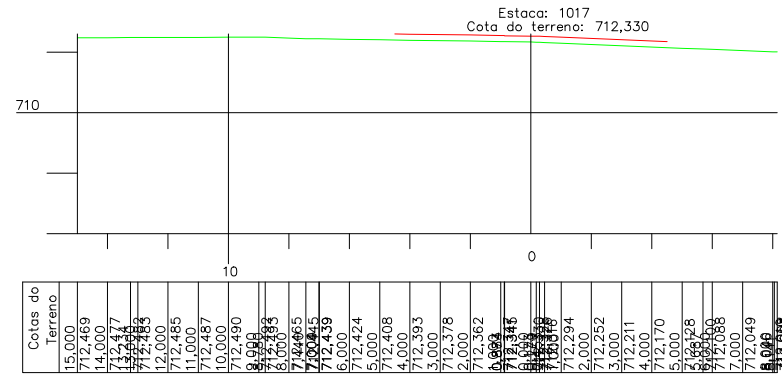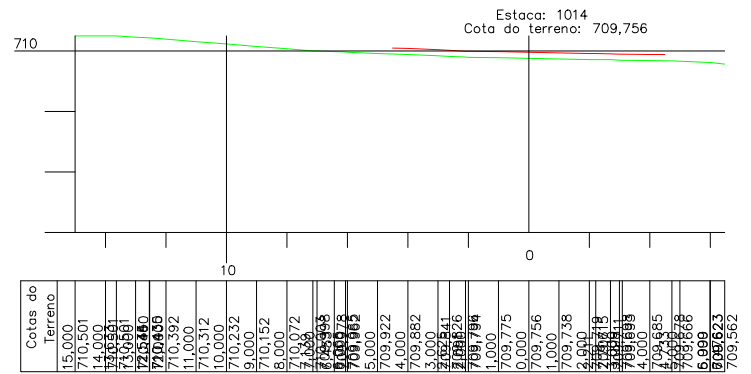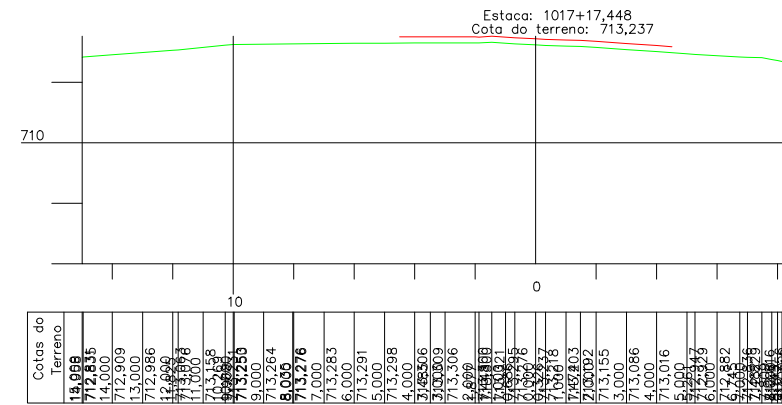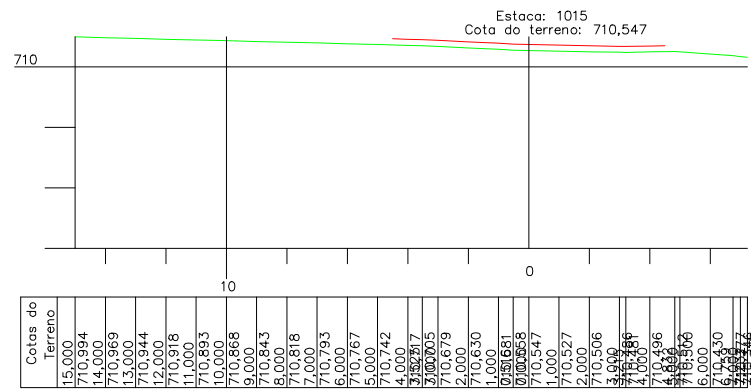

**LEGENDA**

GREIDE PROJETADO

TERRENO NATURAL

REALIZAÇÃO:



Estado de Santa Catarina  
**Prefeitura Municipal de Piratuba**  
 Estância Hidromineral e Climática



PROJETO:



**Everson Luciano Silva**  
 Eng. Civil - Reg. CREA/SC 043931-0

CONTRATO N.º: **064/2017**

DESENHO:  
**Claudiomar Medeiros**

PROJETO EXECUTIVO DE ENGENHARIA RODOVIÁRIA PARA OBRAS DE IMPLANTAÇÃO E PAVIMENTAÇÃO DA VIA DE LIGAÇÃO ENTRE A RODOVIA ESTADUAL SC-390 E A USINA HIDRELÉTRICA DE MACHADINHO LOCALIZADA NO MUNICÍPIO DE PIRATUBA/SC

**LOTE V**  
 Trecho: Marianos até a Rod. SC-390

Cliente: PREFEITURA MUNICIPAL DE PIRATUBA - SC

Endereço: Rod. Municipal - Piratuba - SC

CONTRATO N.º: **064/2017**

DISCIPLINA: **Projeto de Terraplenagem**

DATA: Setembro de 2017

ESCALA: 1/250

SEGMENTO: 1013+0,00 a 1017+17,44

EIXO: 781+0,00 a 1017+17,44

PRANCHA: **TER 19**