



PLANTA COBERTURA
ESCALA 1:50


Cobertura Garagens Reforma
Será removido todo o telhado existente para construção de um novo, com estrutura metálica e telhas aluzinco.

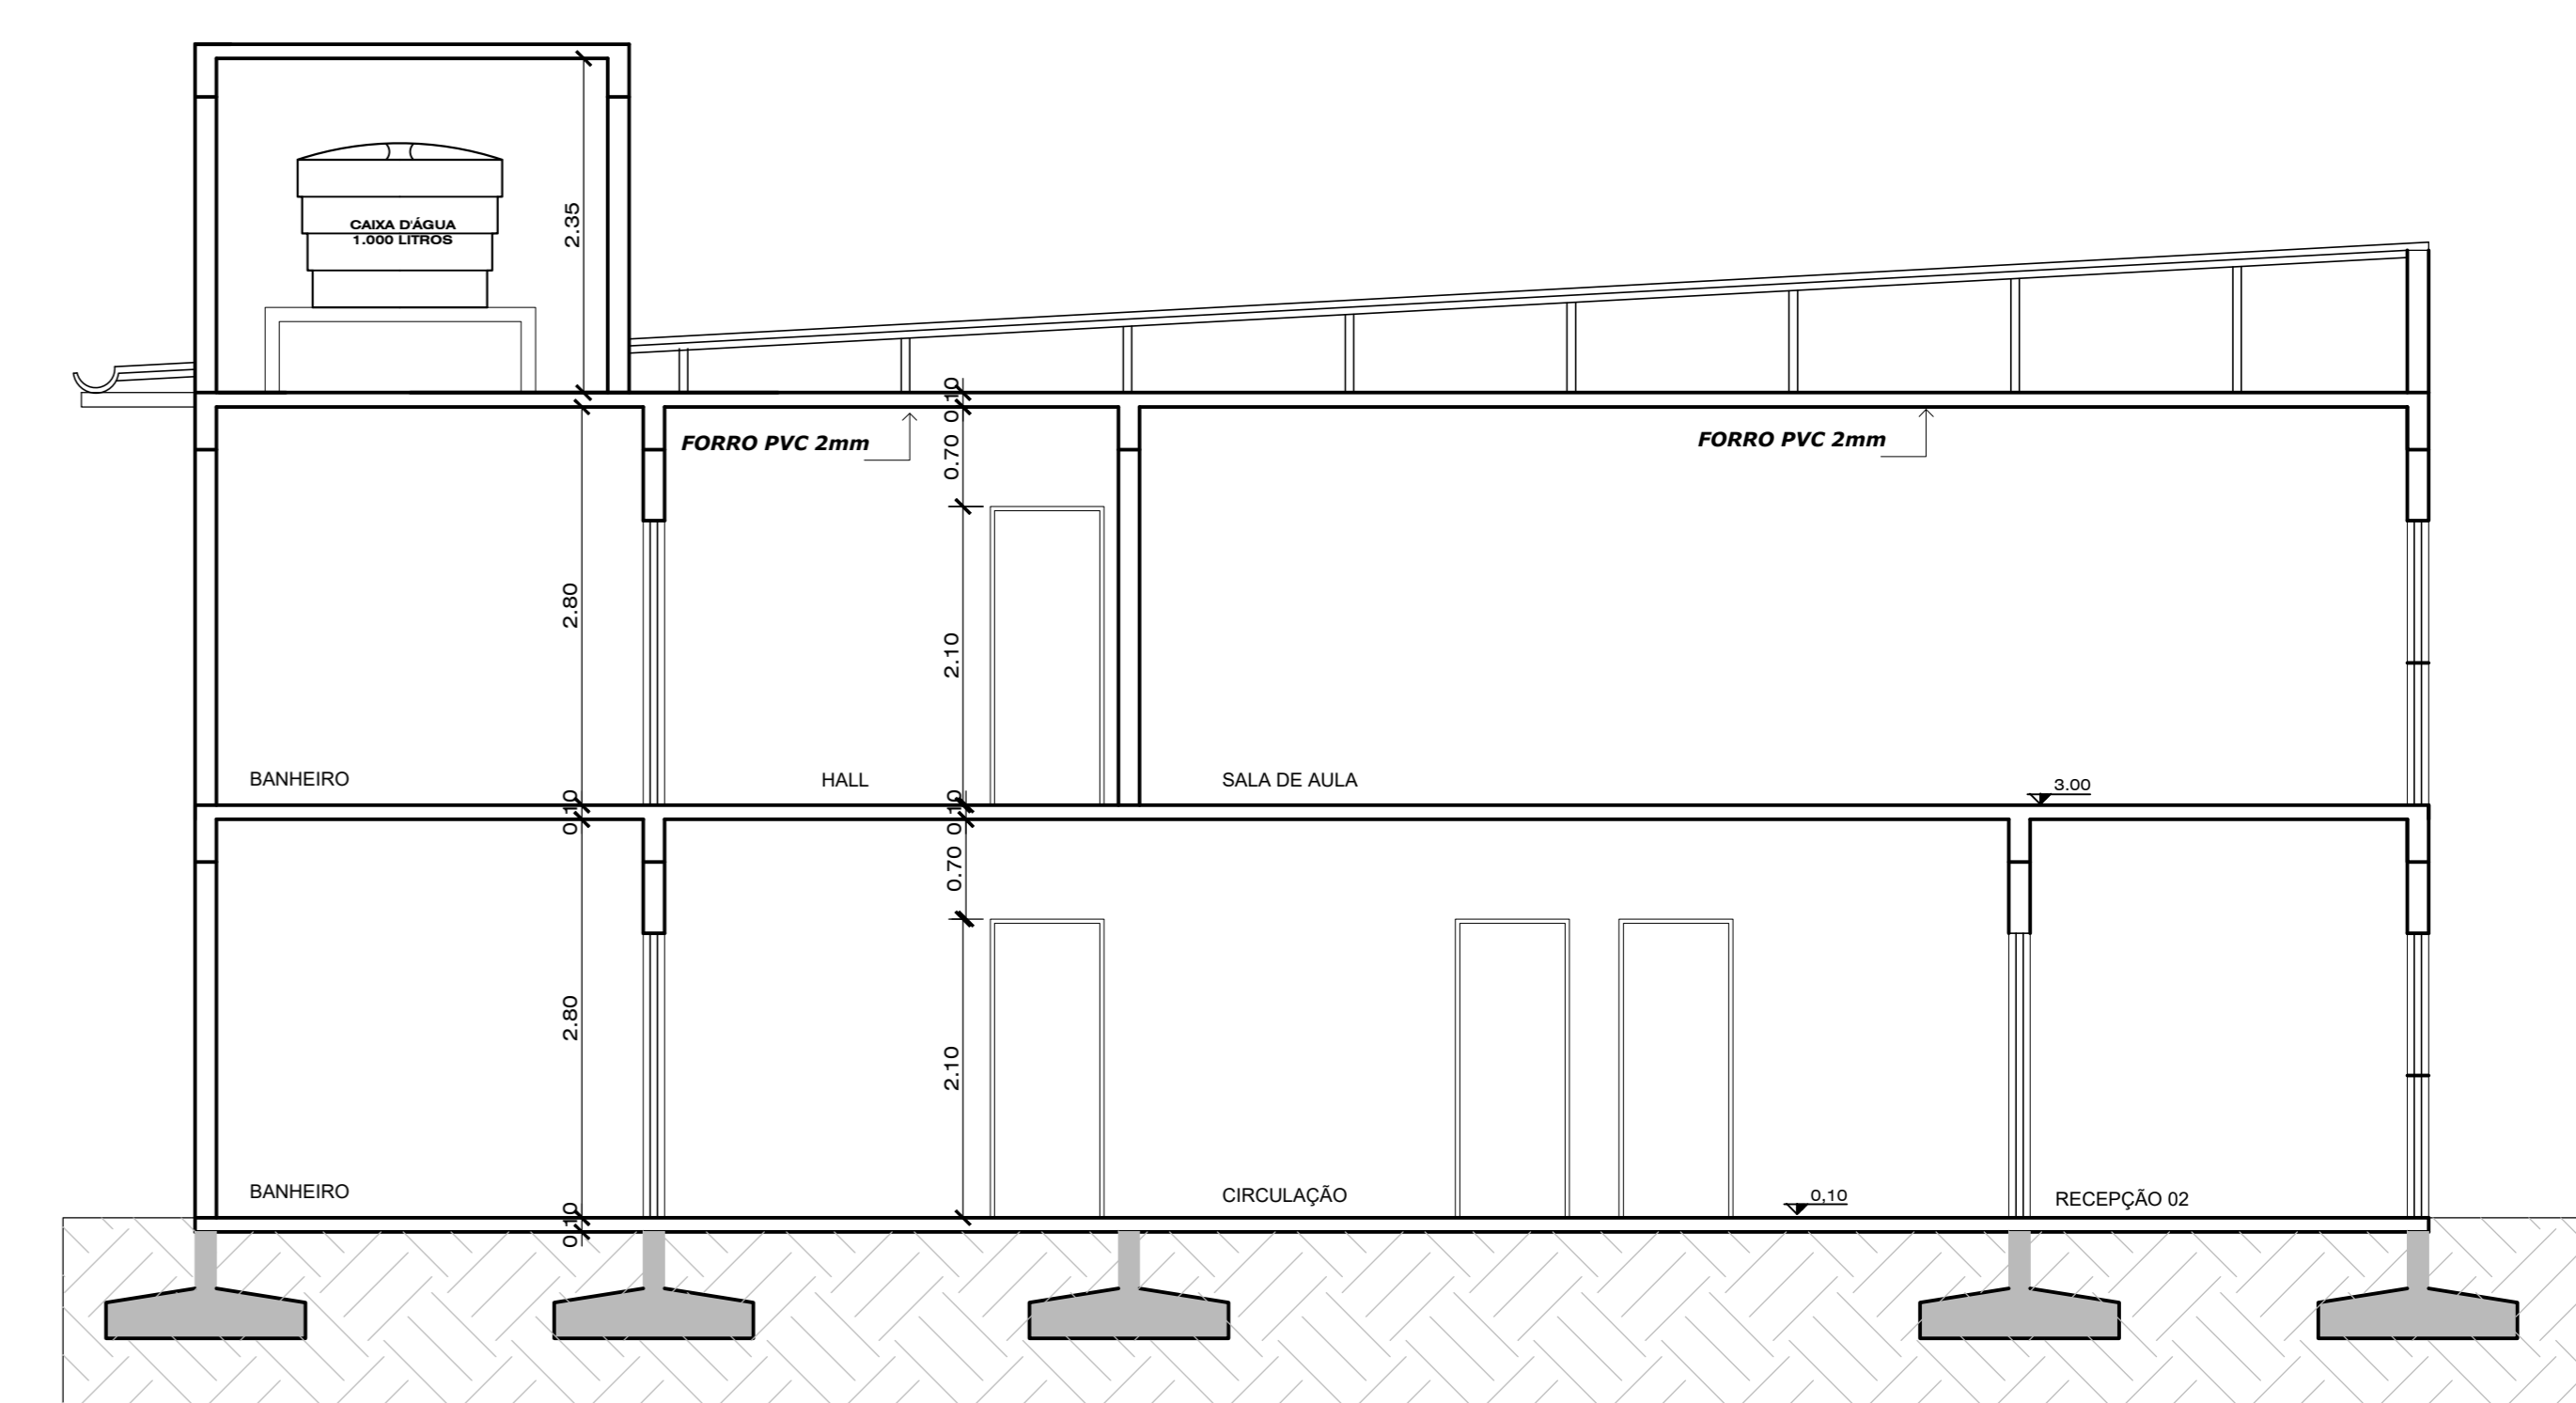

CORTE BB'
Esc: 1:50

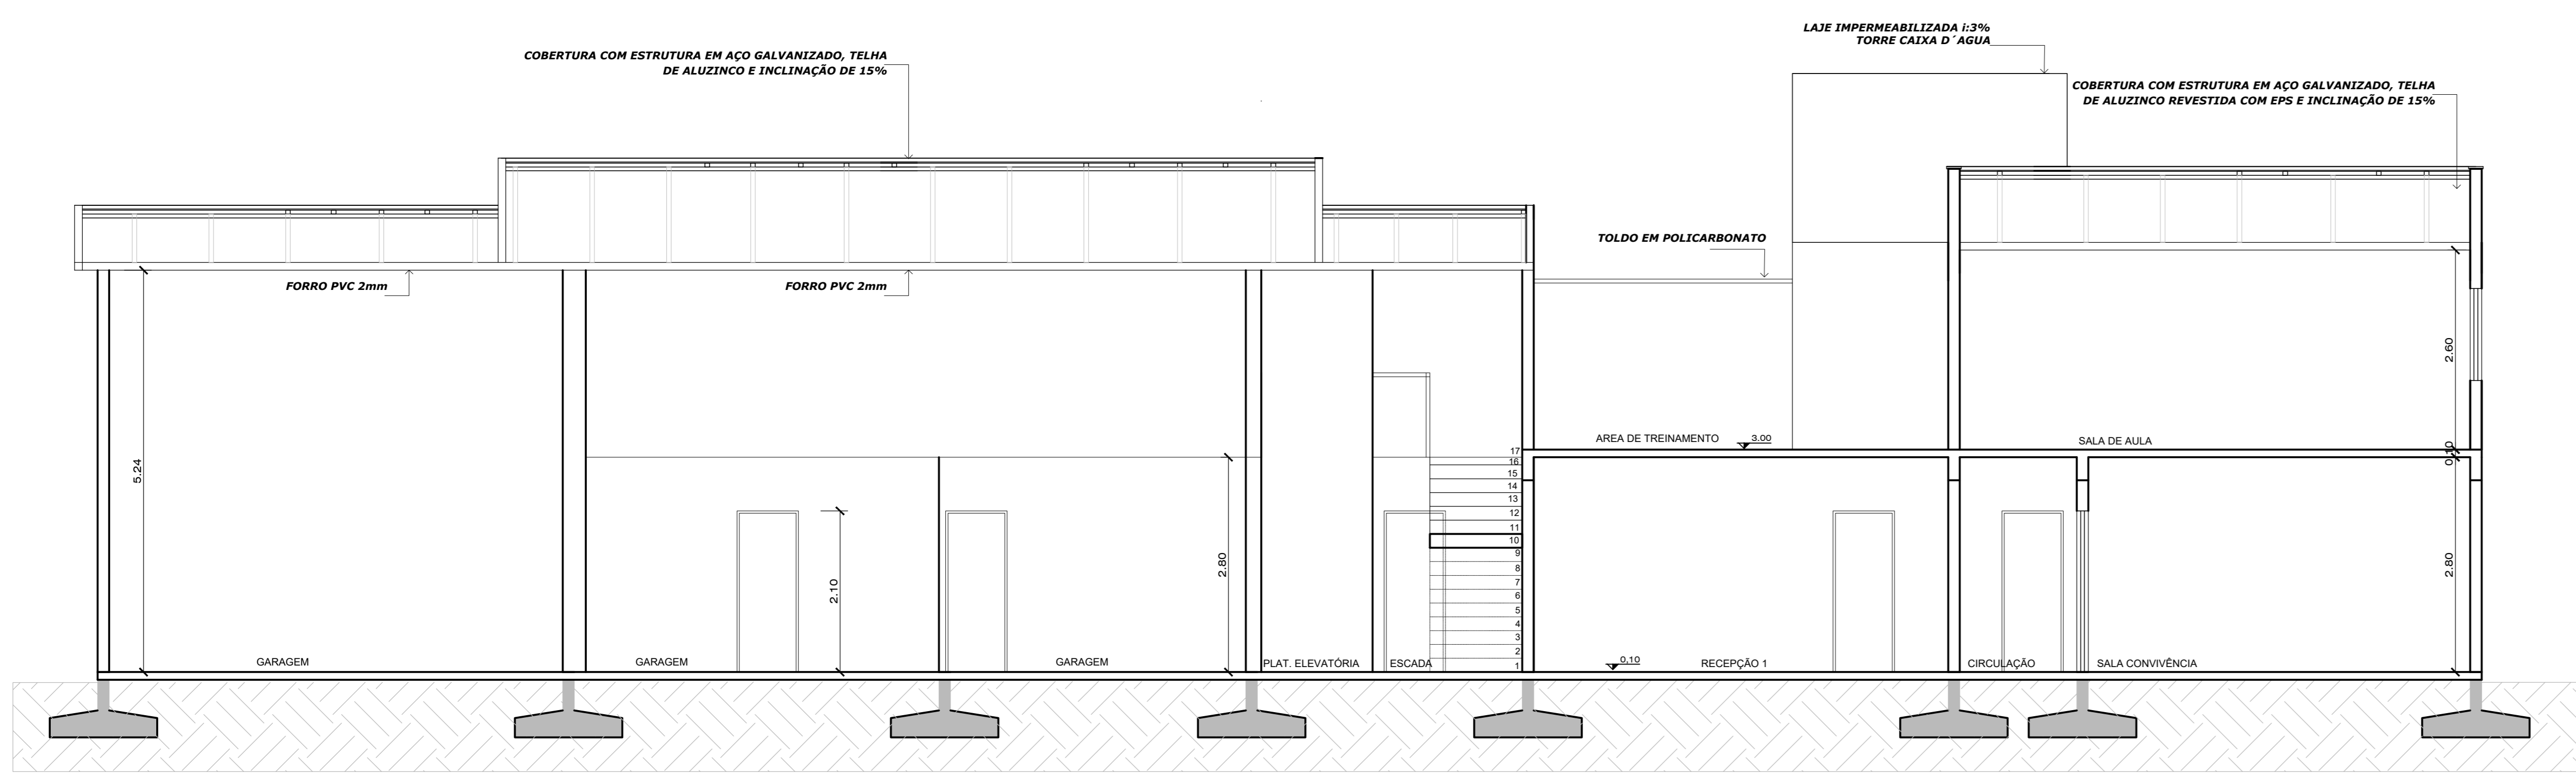

CORTE AA'
Esc: 1:50

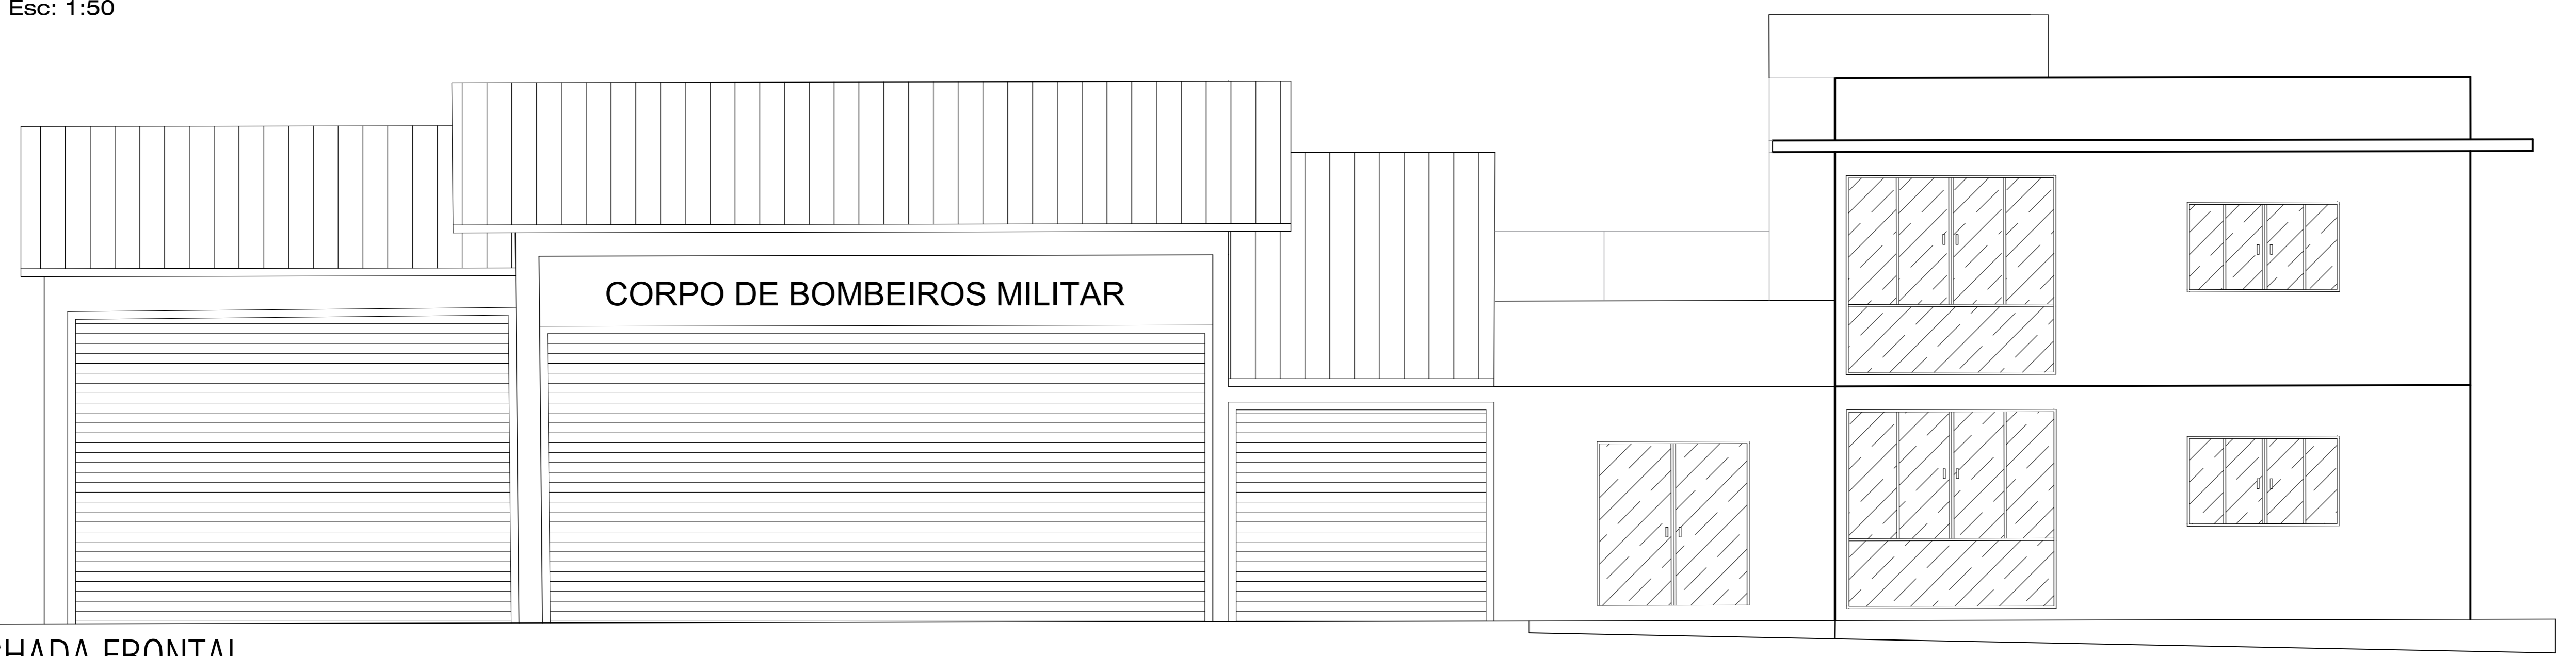

FACHADA FRONTAL
ESCALA 1:50

TAXA DE OCUPAÇÃO DO SOLO	ZONA :		
	ÁREA DO TERRENO (m ²) :	11.558,00m ²	TAXA DE PERMEABILIDADE
	T. O. (TAXA DE OCUPAÇÃO) :	674,85m ²	10.883,00m ² = 94,20%
	I. A. (ÍNDICE DE APROVEITAMENTO) :	5,80%	
	Nº DE PAVIMENTOS	2	
ÁREA DO PROJETO PARA CONSTRUÇÃO	674,85m ²		

Direitos autorais reservados - Lei 5988/73.
Consultar projetos complementares.
Verificar medidas na obra.
Medidas em metros, Divergência entre cotas e escala, prevalece cotas.
Qualquer alteração deverá ser autorizada pelo responsável técnico.
Declaro que a aprovação do projeto não implica no recolhimento de taxas, nem do direito de propriedade do terreno.



PROJETO DE AMPLIAÇÃO OBM PIRATUBA
RUA PRIMEIRO DE MAIO, Nº 95 - CENTRO - PIRATUBA-SC

ÁREA : 674,85m² PROJETO ARQUITETÔNICO
DEZ/2021 COBERTURA
CORTES FACHADA

PROJETO	Temp: 16dias	02 ARQ-01
EXECUÇÃO	Temp: 16dias	
PROPRIETARIO		

CORPO DE BOMBEIROS MILITAR DO ESTADO DE SANTA CATARINA
CNPJ: 06.096.391/0001-76