


LEGENDA

- PERIM. TERRENO/CERCA
- ABERTURA PARA PORTÃO
- MESTRAS DE CANTO 90
- CERCA EXISTENTE
- ASFALTO DO PARQUE
- LIMPEZA DE CAPOEIRA
- VEGETAÇÃO
- PAREDEÃO DE ROCHA
- MOURÃO RETO 10x10
- MOURÃO ESTICADOR
- ESCORA 10x10
- VIGOTA ENTERRADA

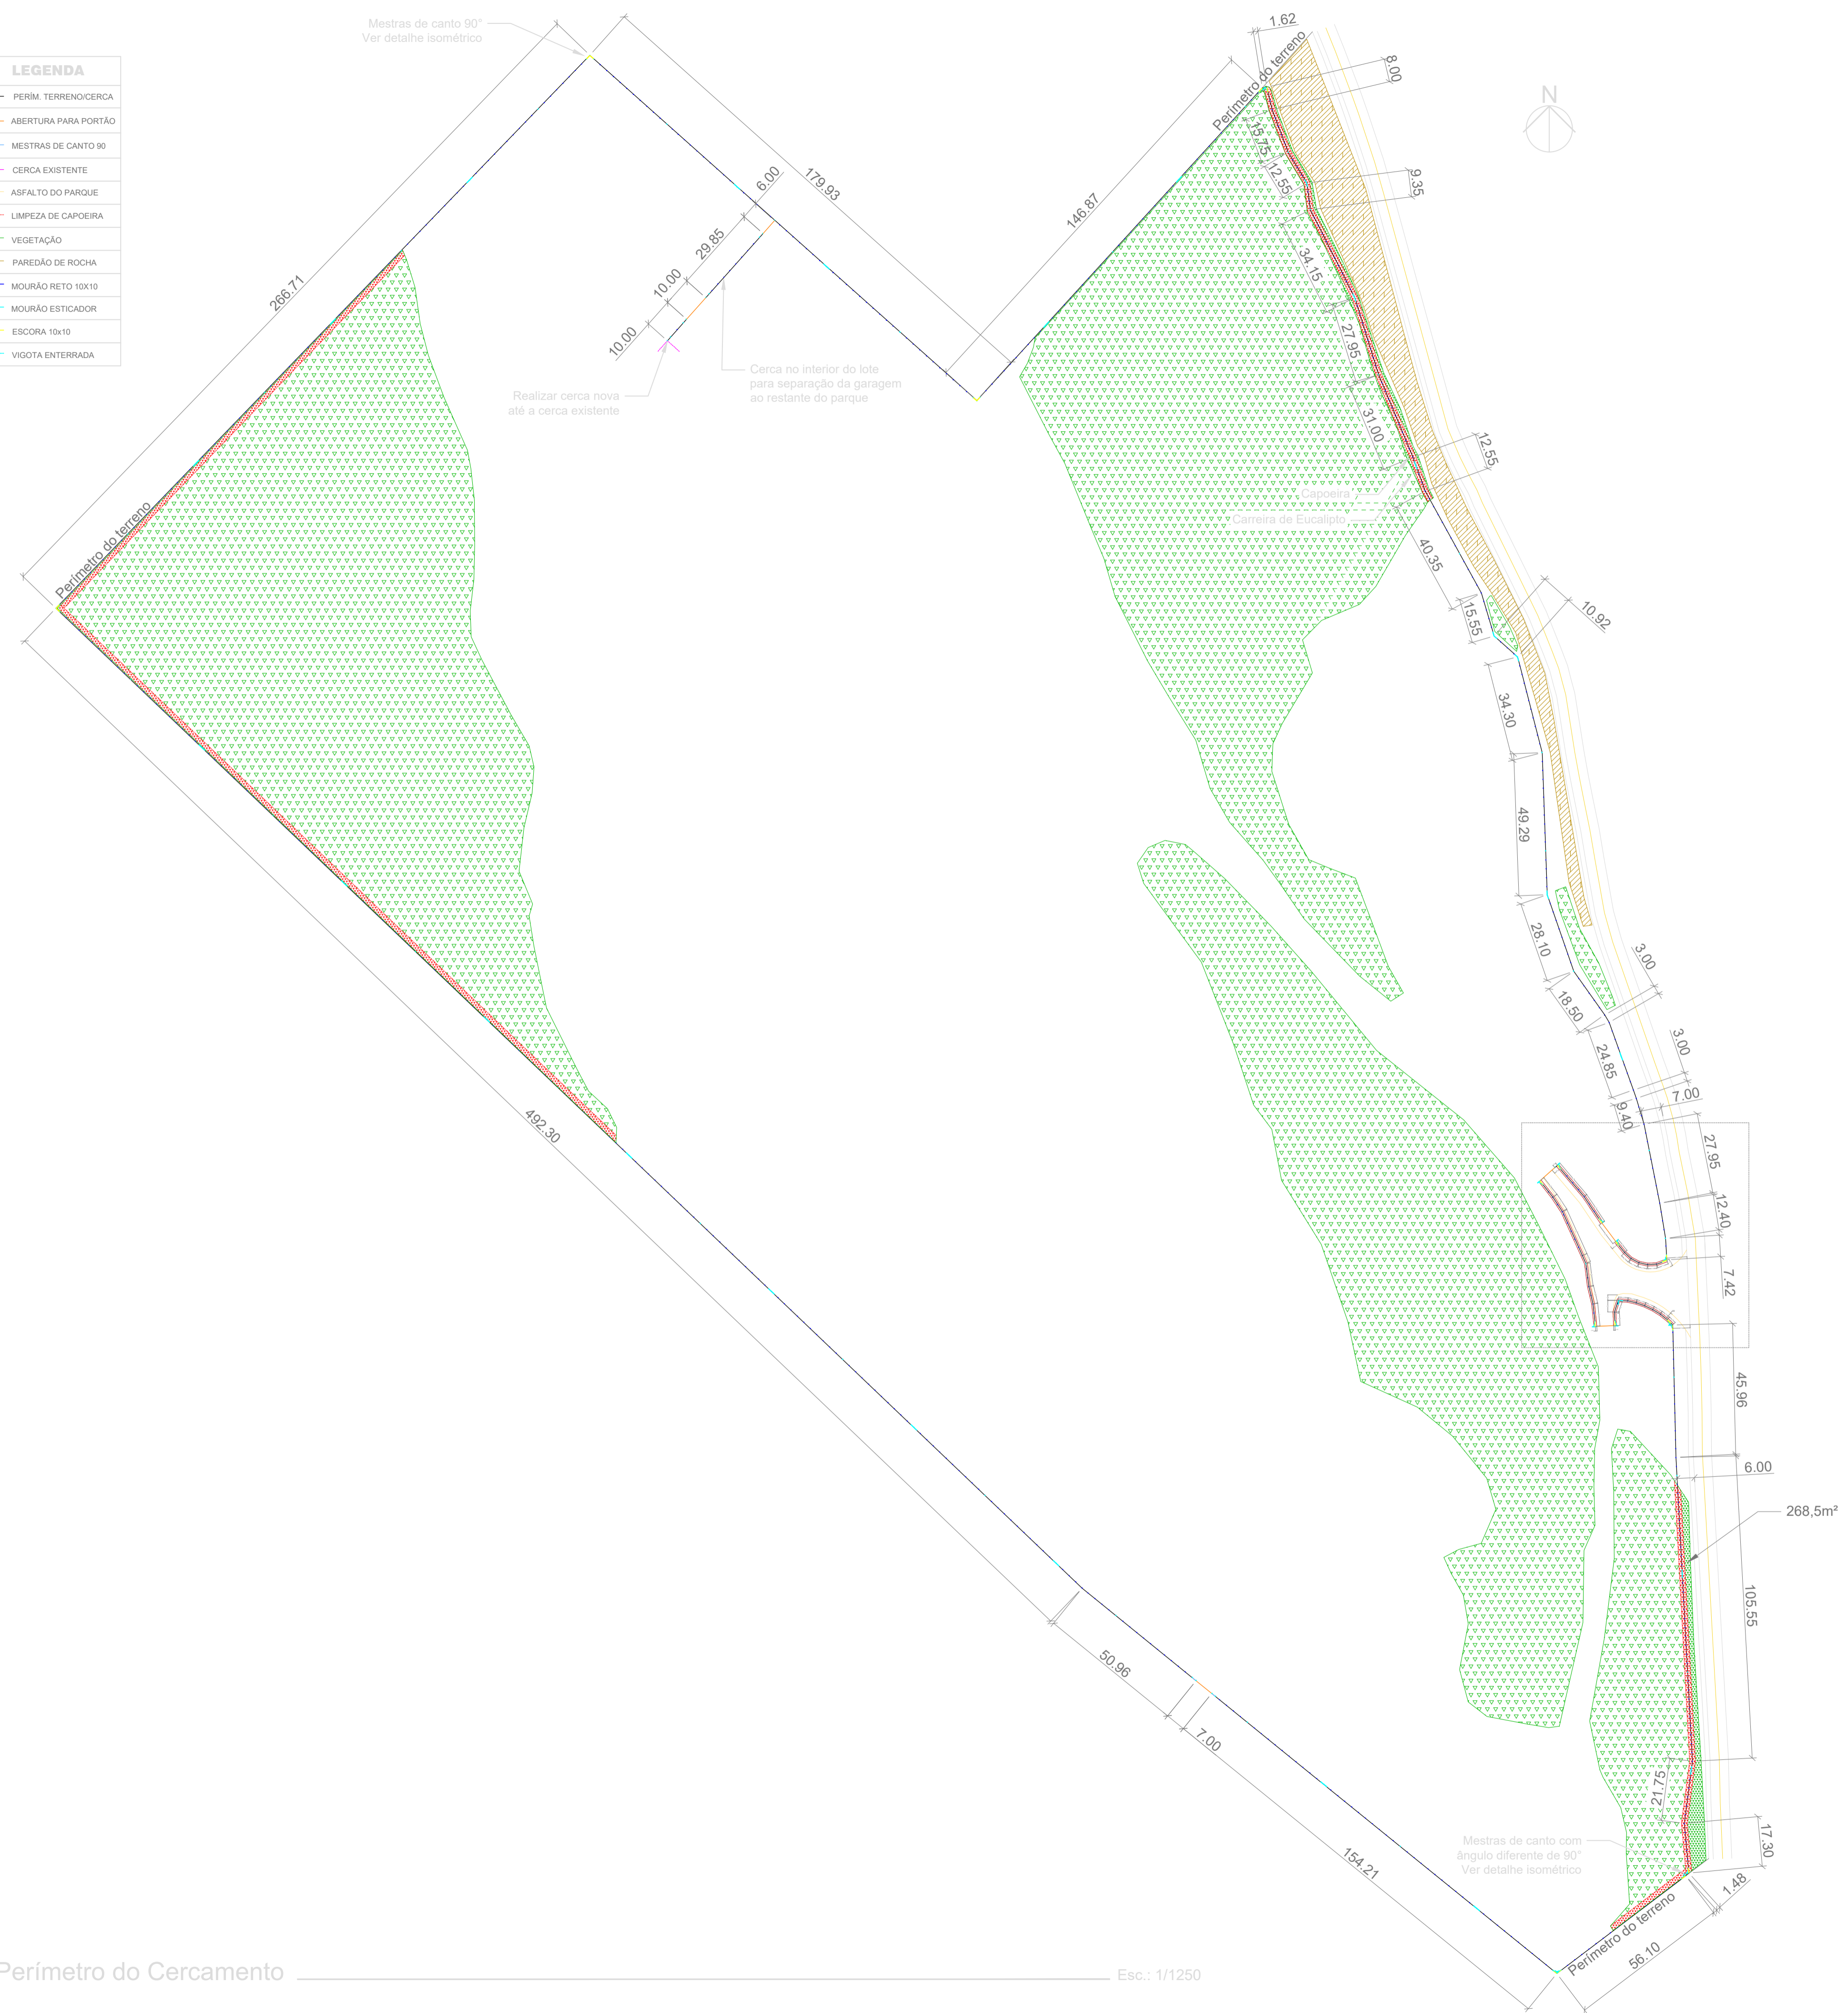

Situação _____ Sem escala

PROJETO DE CERCA

CLIENTE/ENDEREÇO	PREFEITURA MUNICIPAL DE PIRATUBA Rua Gov. Jorge Lacerda, 133, Piratuba/SC		
DESCRIÇÃO	CERCAMENTO DO PARQUE DE EVENTOS		
REFERÊNCIAS	SITUAÇÃO, PERÍMETRO DO CERCAMENTO, LEGENDA		
ESCALA	INDICADA	DATA	MAIO / 2022
COMPRIMENTO	2.151,22 m		
AUTOR	 SERGIO LUIZ DALLAGNOL CREA-SC: 181497-1		PROPRIETÁRIO PREFEITURA MUNICIPAL DE PIRATUBA
PRANCHA	01/03		