






PLANTA B.M.X. - CASA DE MÁQUINAS E CHAFARIZ

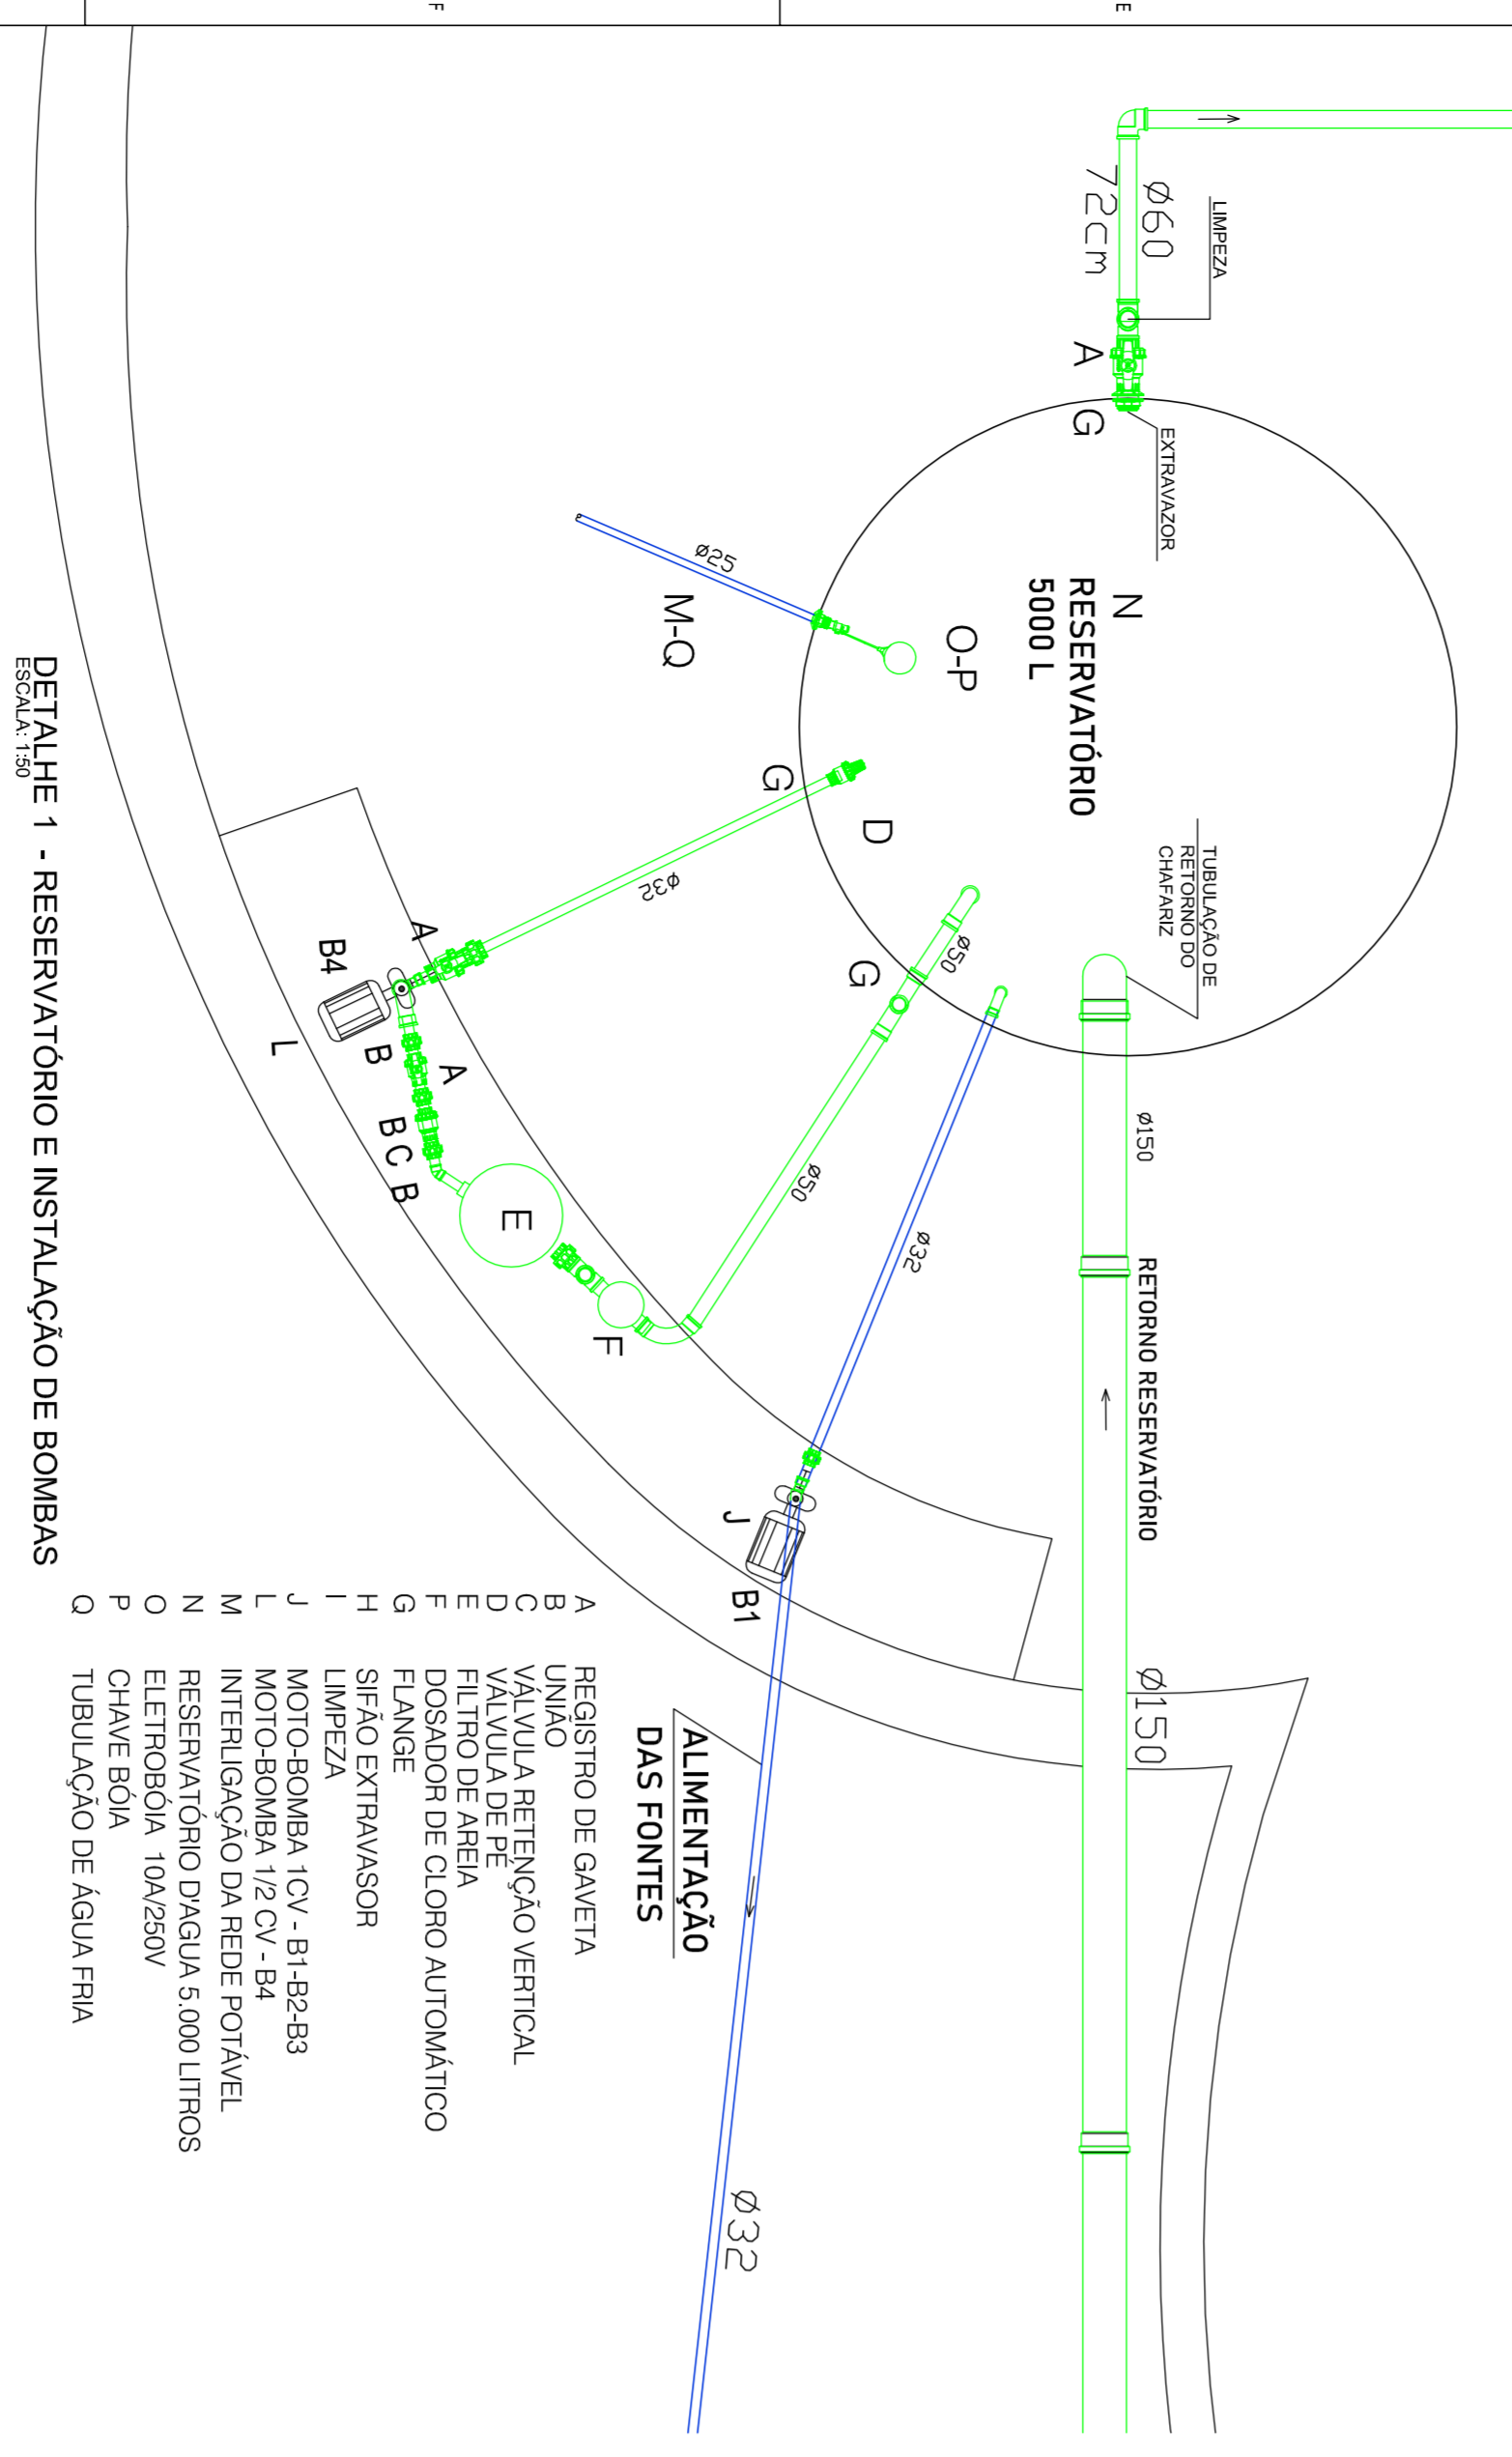


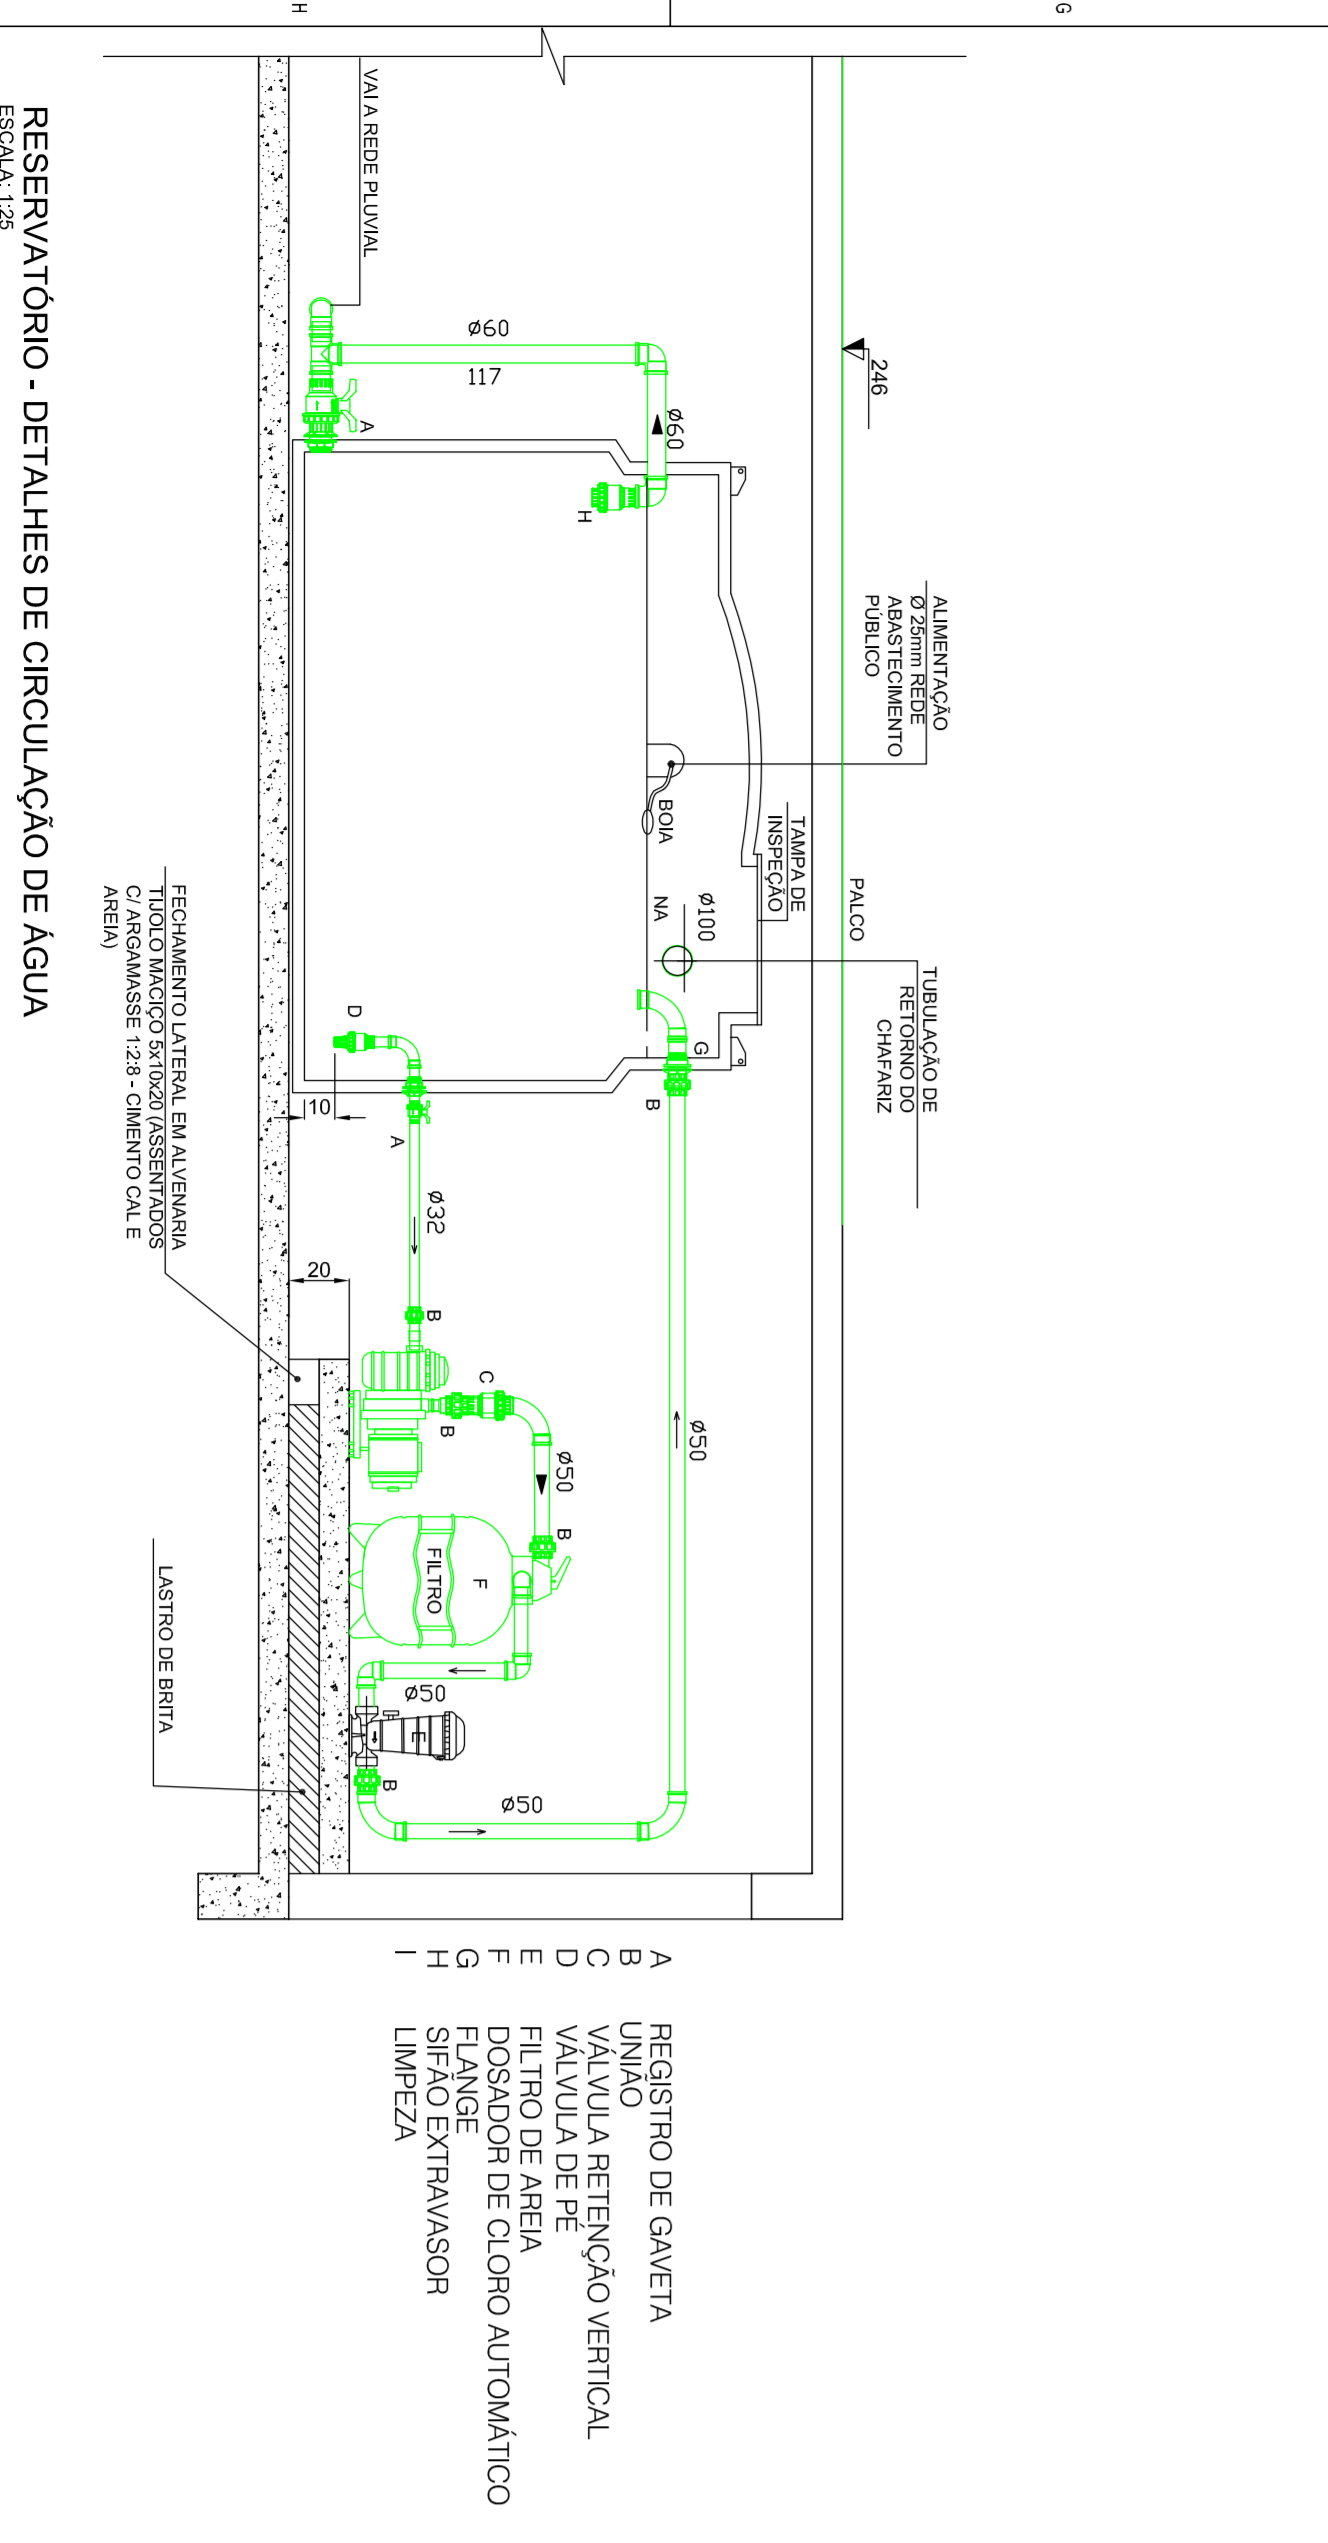


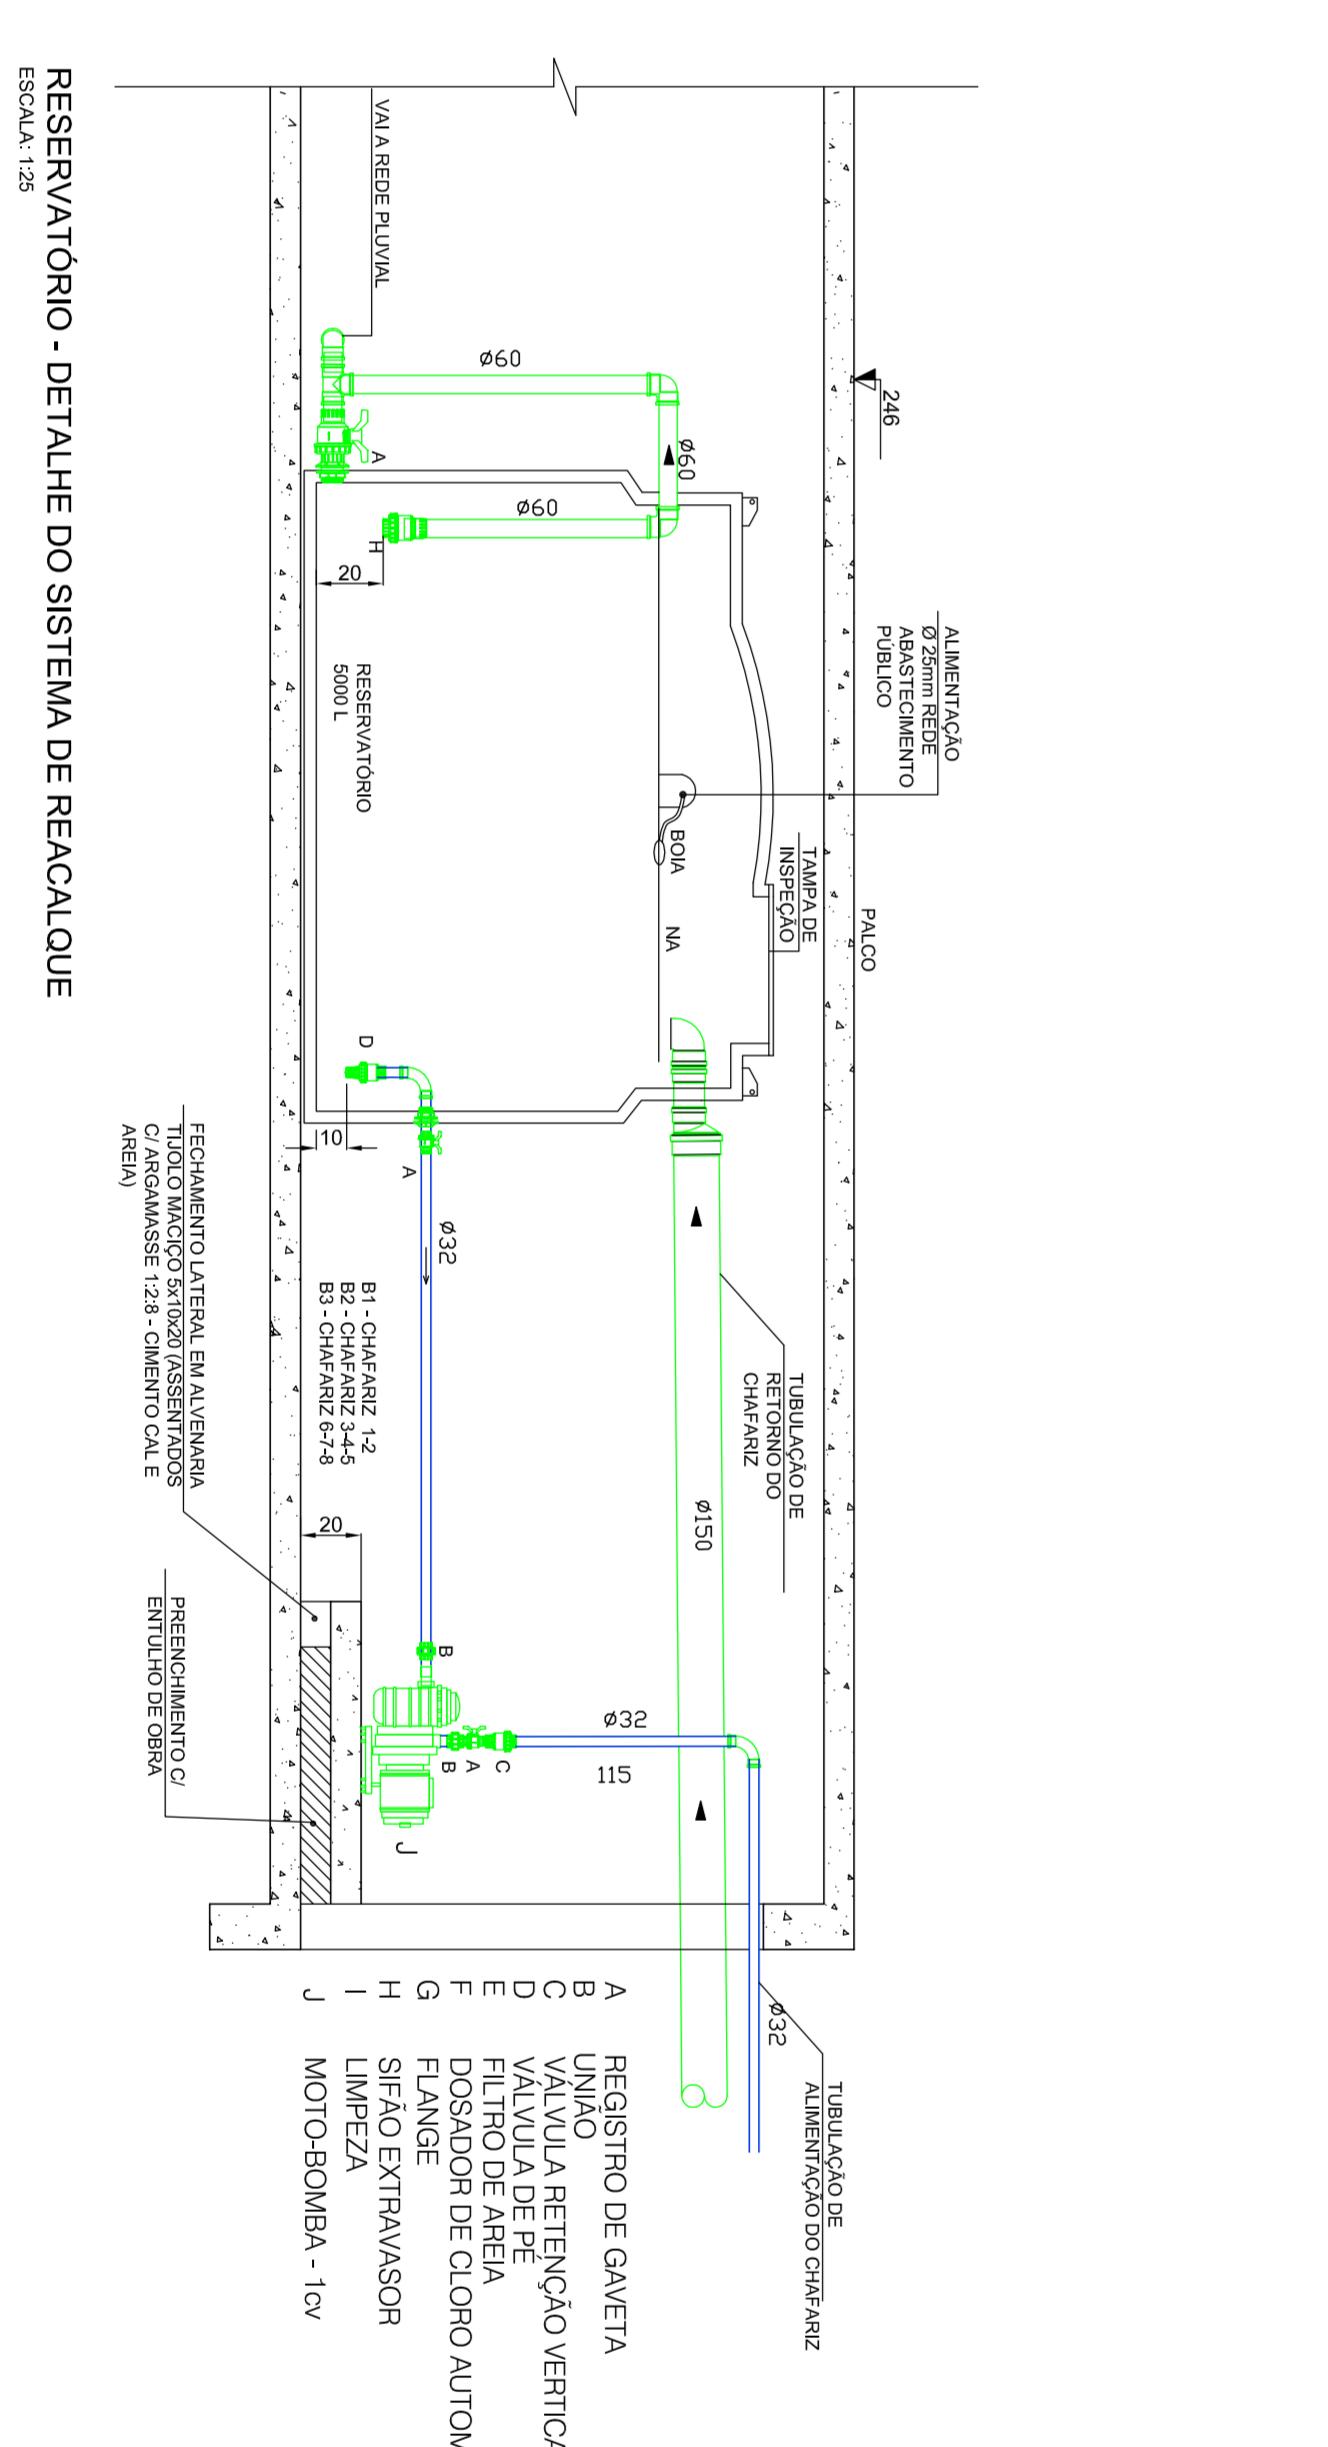




RESERVATÓRIO - DETALHES DE CIRCULAÇÃO DE ÁGUA

APROVAÇÕES

PREFEITURA MUNICIPAL DE PIATUBA



ENGENHARIA DE HIDROSSANITÁRIO - FLUVIAL

CASA DE MÁQUINAS E CHAFARIZ

H03-04