


| Quantificação dos materiais | | | | |
|-----------------------------|-------|---------|-----|----------|
| Elemento | Qtd | Unidade | Esq | Vol (m³) |

Forma do pavimento PALCO - NIVEL 290
escala 1:50

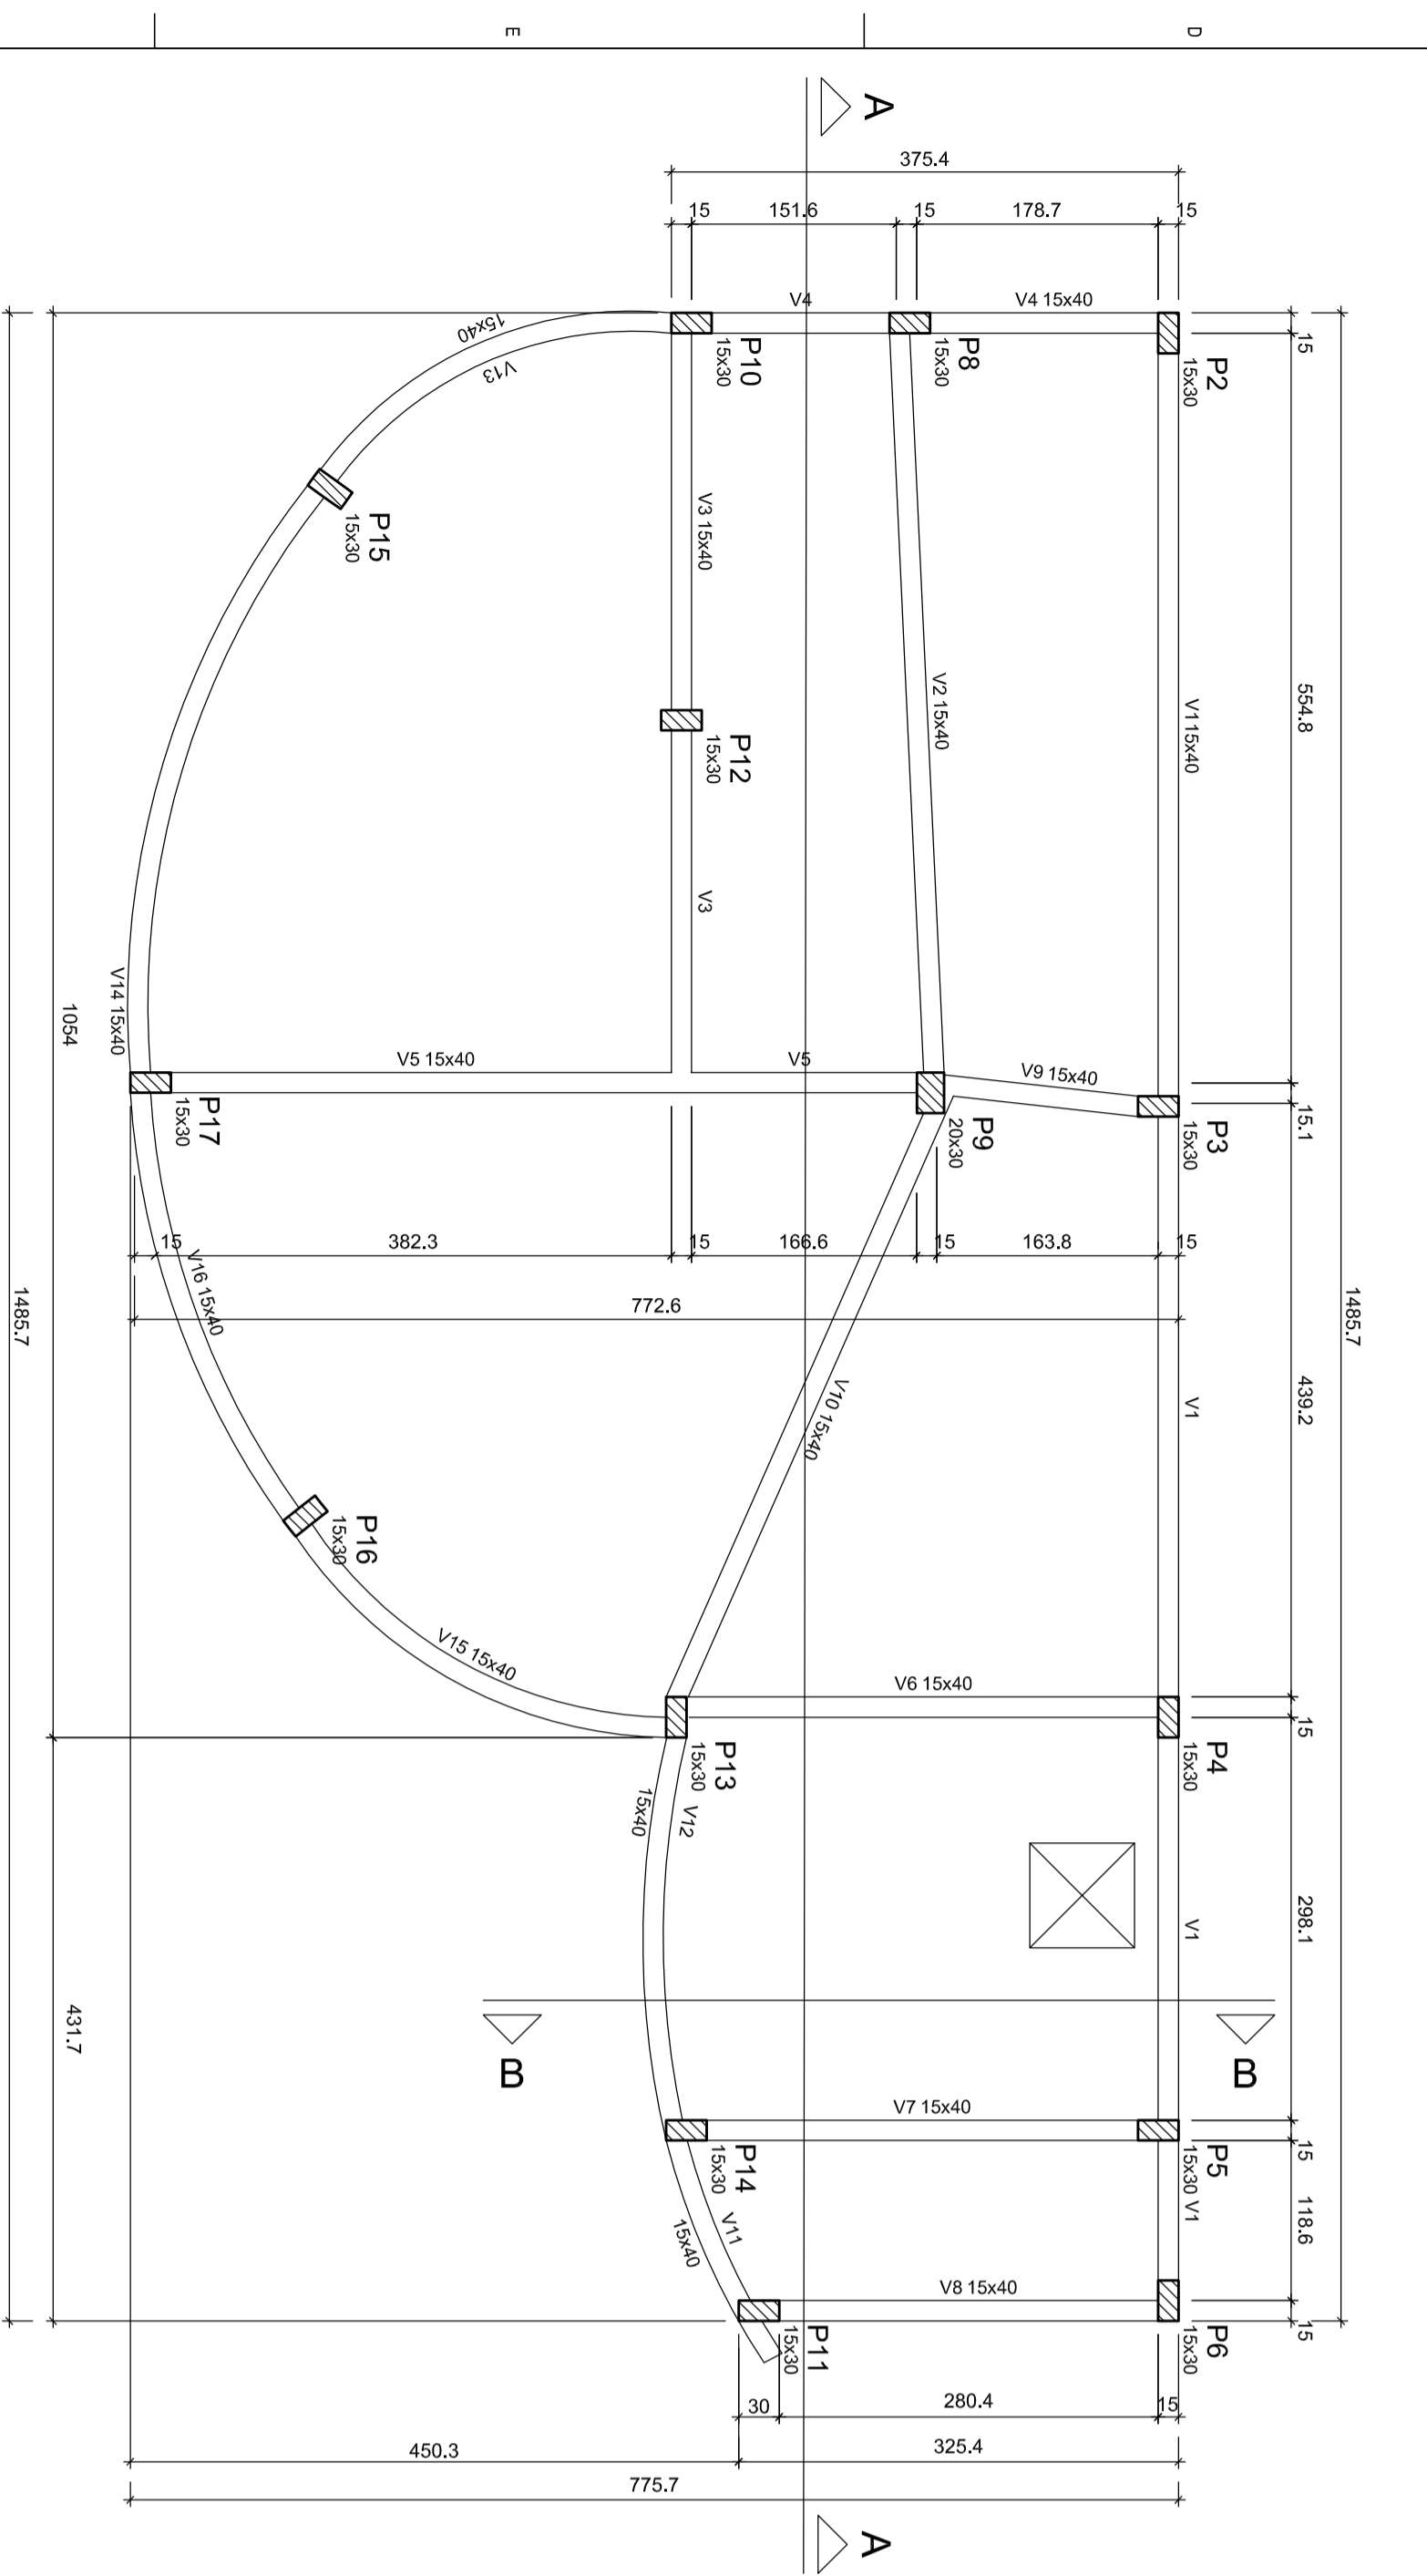

| Quantificação dos materiais | | | | |
|-----------------------------|-------|---------|-----|----------|
| Elemento | Qtd | Unidade | Esq | Vol (m³) |

Forma do pavimento TERREO - NIVEL 60
escala 1:50