


Super. Elevação	Elementos	Altura	Emendação	Cota de	Distância	Estaca

Escala 1/800



Escala 1/400

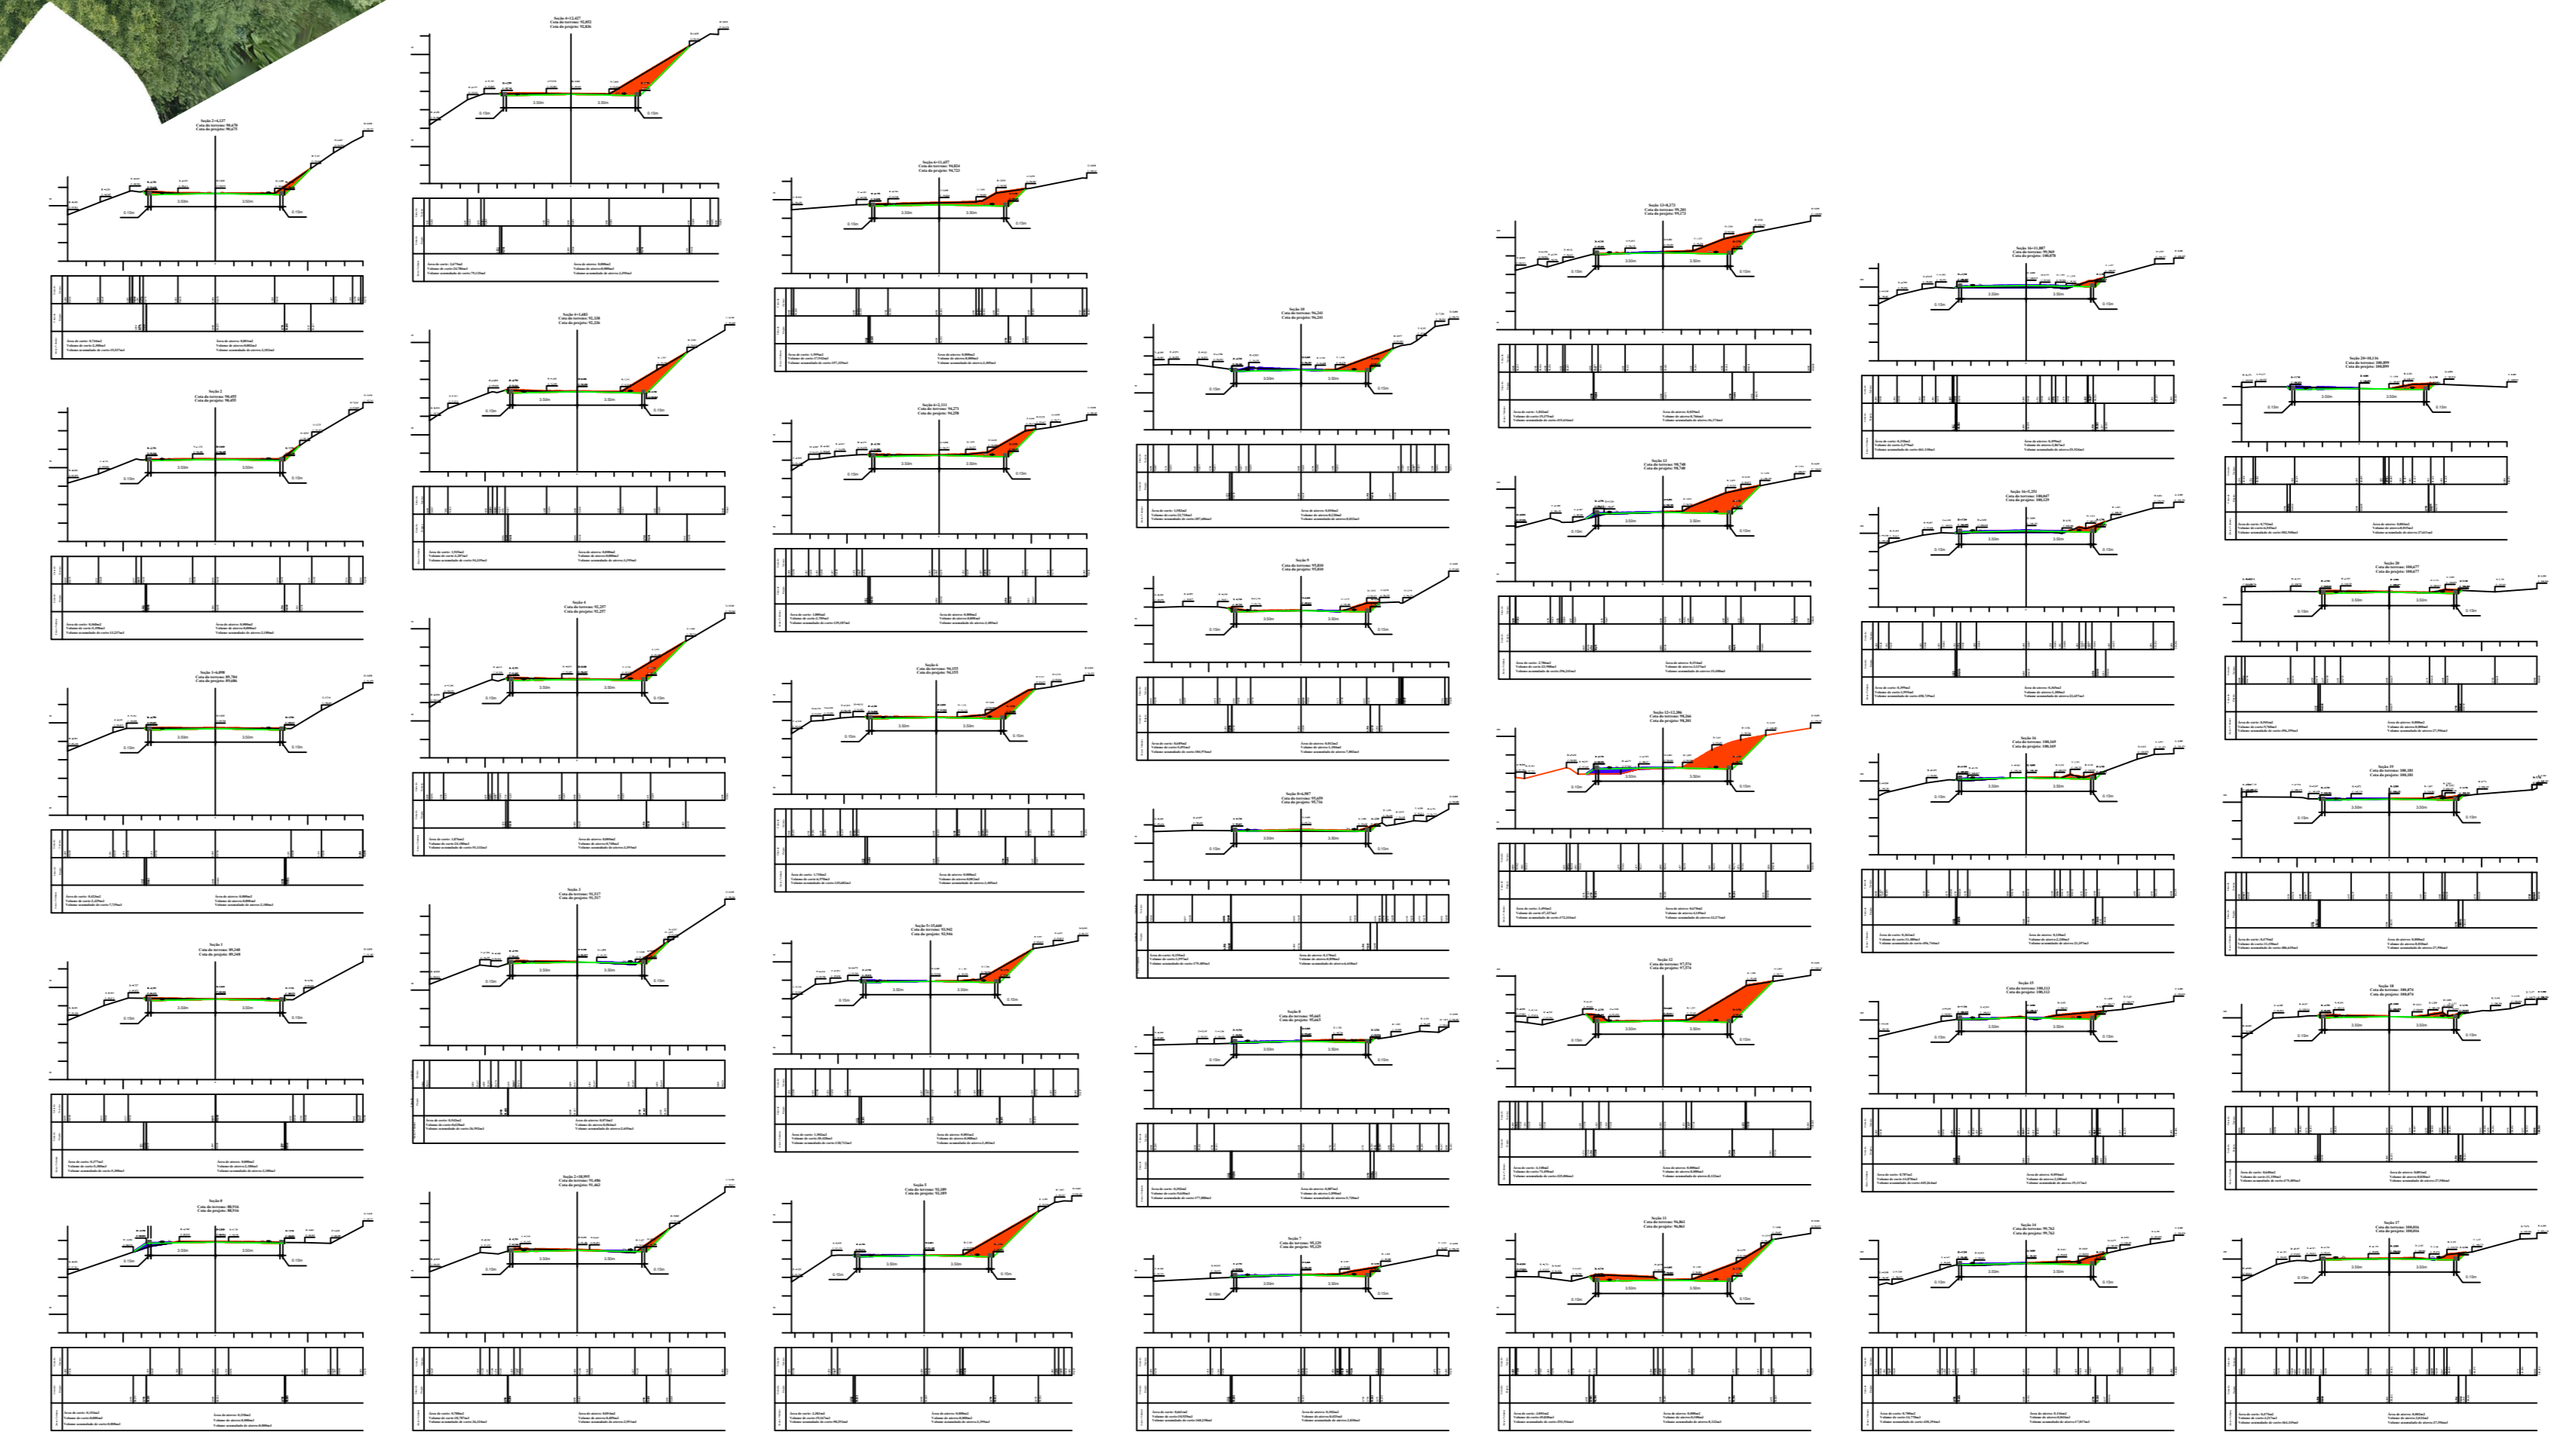

Escala 1/300



PLANTA DE LOCALIZAÇÃO  
ESCALA: RELATIVA



ASSOCIAÇÃO DOS MUNICÍPIOS DO ALTO URUGUAI CATARINENSE



PREFEITURA MUNICIPAL DE PIRATUBA

Rua Marechal Deodoro, Nº772 Ed. Mirage Office 12º Andar, Centro - Condição - SC. Fone: (49) 3482-3500 www.amauc.org.br

PROJETO: **PROJETO DE PAVIMENTAÇÃO EM ASFALTO C.A.U.Q.**

OBRA: **PROJETO DE PAVIMENTAÇÃO EM ASFALTO C.A.U.Q.**

LOCAL: **COMUNIDADE DE LAGEADO MARIANO, PIRATUBA - SC**

CONTEÚDO: PLANTA DE LOCALIZAÇÃO, PLANTA GEOMÉTRICA E PLANALTIMÉTRICA PERFIL TRANSVERSAL SEÇÕES	ÁREA AMPLIAÇÃO: ABRIL DE 2024 ESCALA INDICADAS DESENHO FINANÇAS <b>PAV. 01/01</b>
--	--

ANIL GUTENBERG MEZENDOR DE JESUS  
 PROJ. CIVIL  
 CREA: SC 07413-6  
 PREFEITO (A) MUNICIPAL