



Escala 1/500

Super-Elementos Verticais	Elementos Horizontais	Cotas do Projeto	Cotas do Terreno	Distância	Estatos

Escala 1/1000

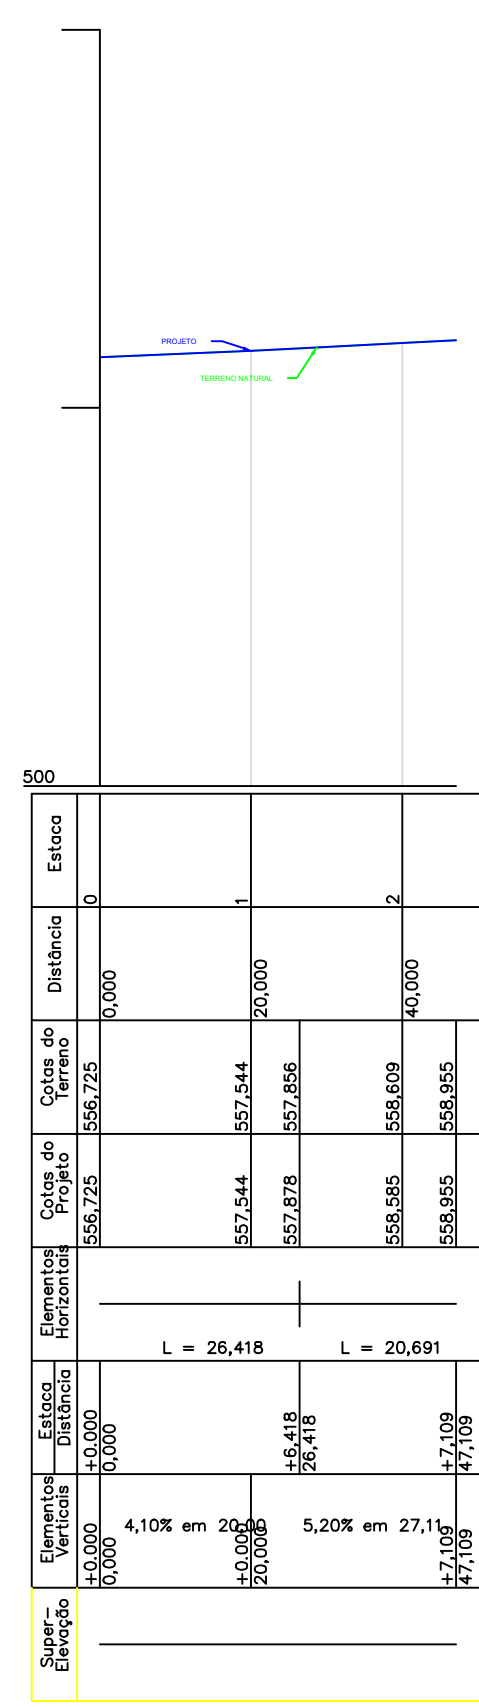

PLANTA DE LOCALIZAÇÃO
ESCALA: RELATIVA

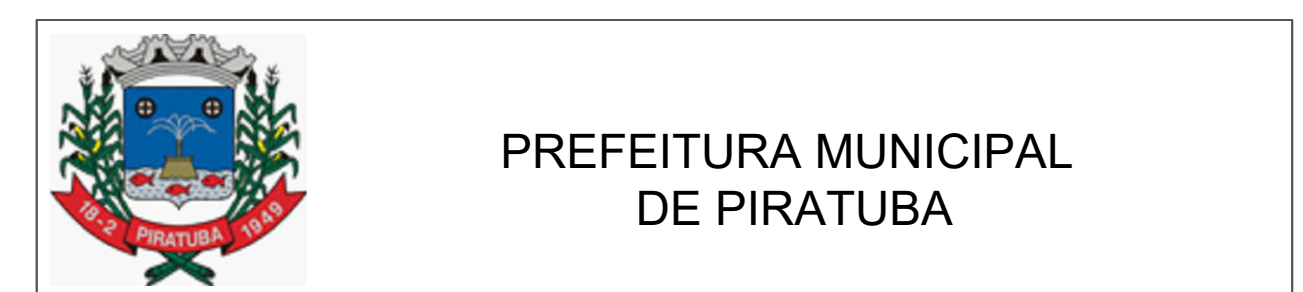

PREFEITURA MUNICIPAL
DE PIRATUBA

PROJETO: PROJETO DE PAVIMENTAÇÃO EM ASFALTO C.A.U.Q.

OBRA: PROJETO DE PAVIMENTAÇÃO EM ASFALTO C.A.U.Q.

LOCAL: LAGEADO MARIANO ACESSO PRINCIPAL PIRATUBA / SC

CONTEÚDO: PLANTA DE LOCALIZAÇÃO, PLANTA GEOMÉTRICA E PLANALTIMÉTRICA, PERFIL TRANSVERSAL

RESPONSÁVEL TÉCNICA
THAYS CRISTINA LENHARDT
CREA-SC 209381-6

CNPJ: 82.815.481/0001-58
PREFEITO MUNICIPAL
OLMIR PAULINHO BENJAMINI

ÁREA AMPLIAÇÃO:
DATA: MAIO DE 2024
ESCALA: INDICADAS
DESENHO:
PRANCHA: PAV. 01/05