
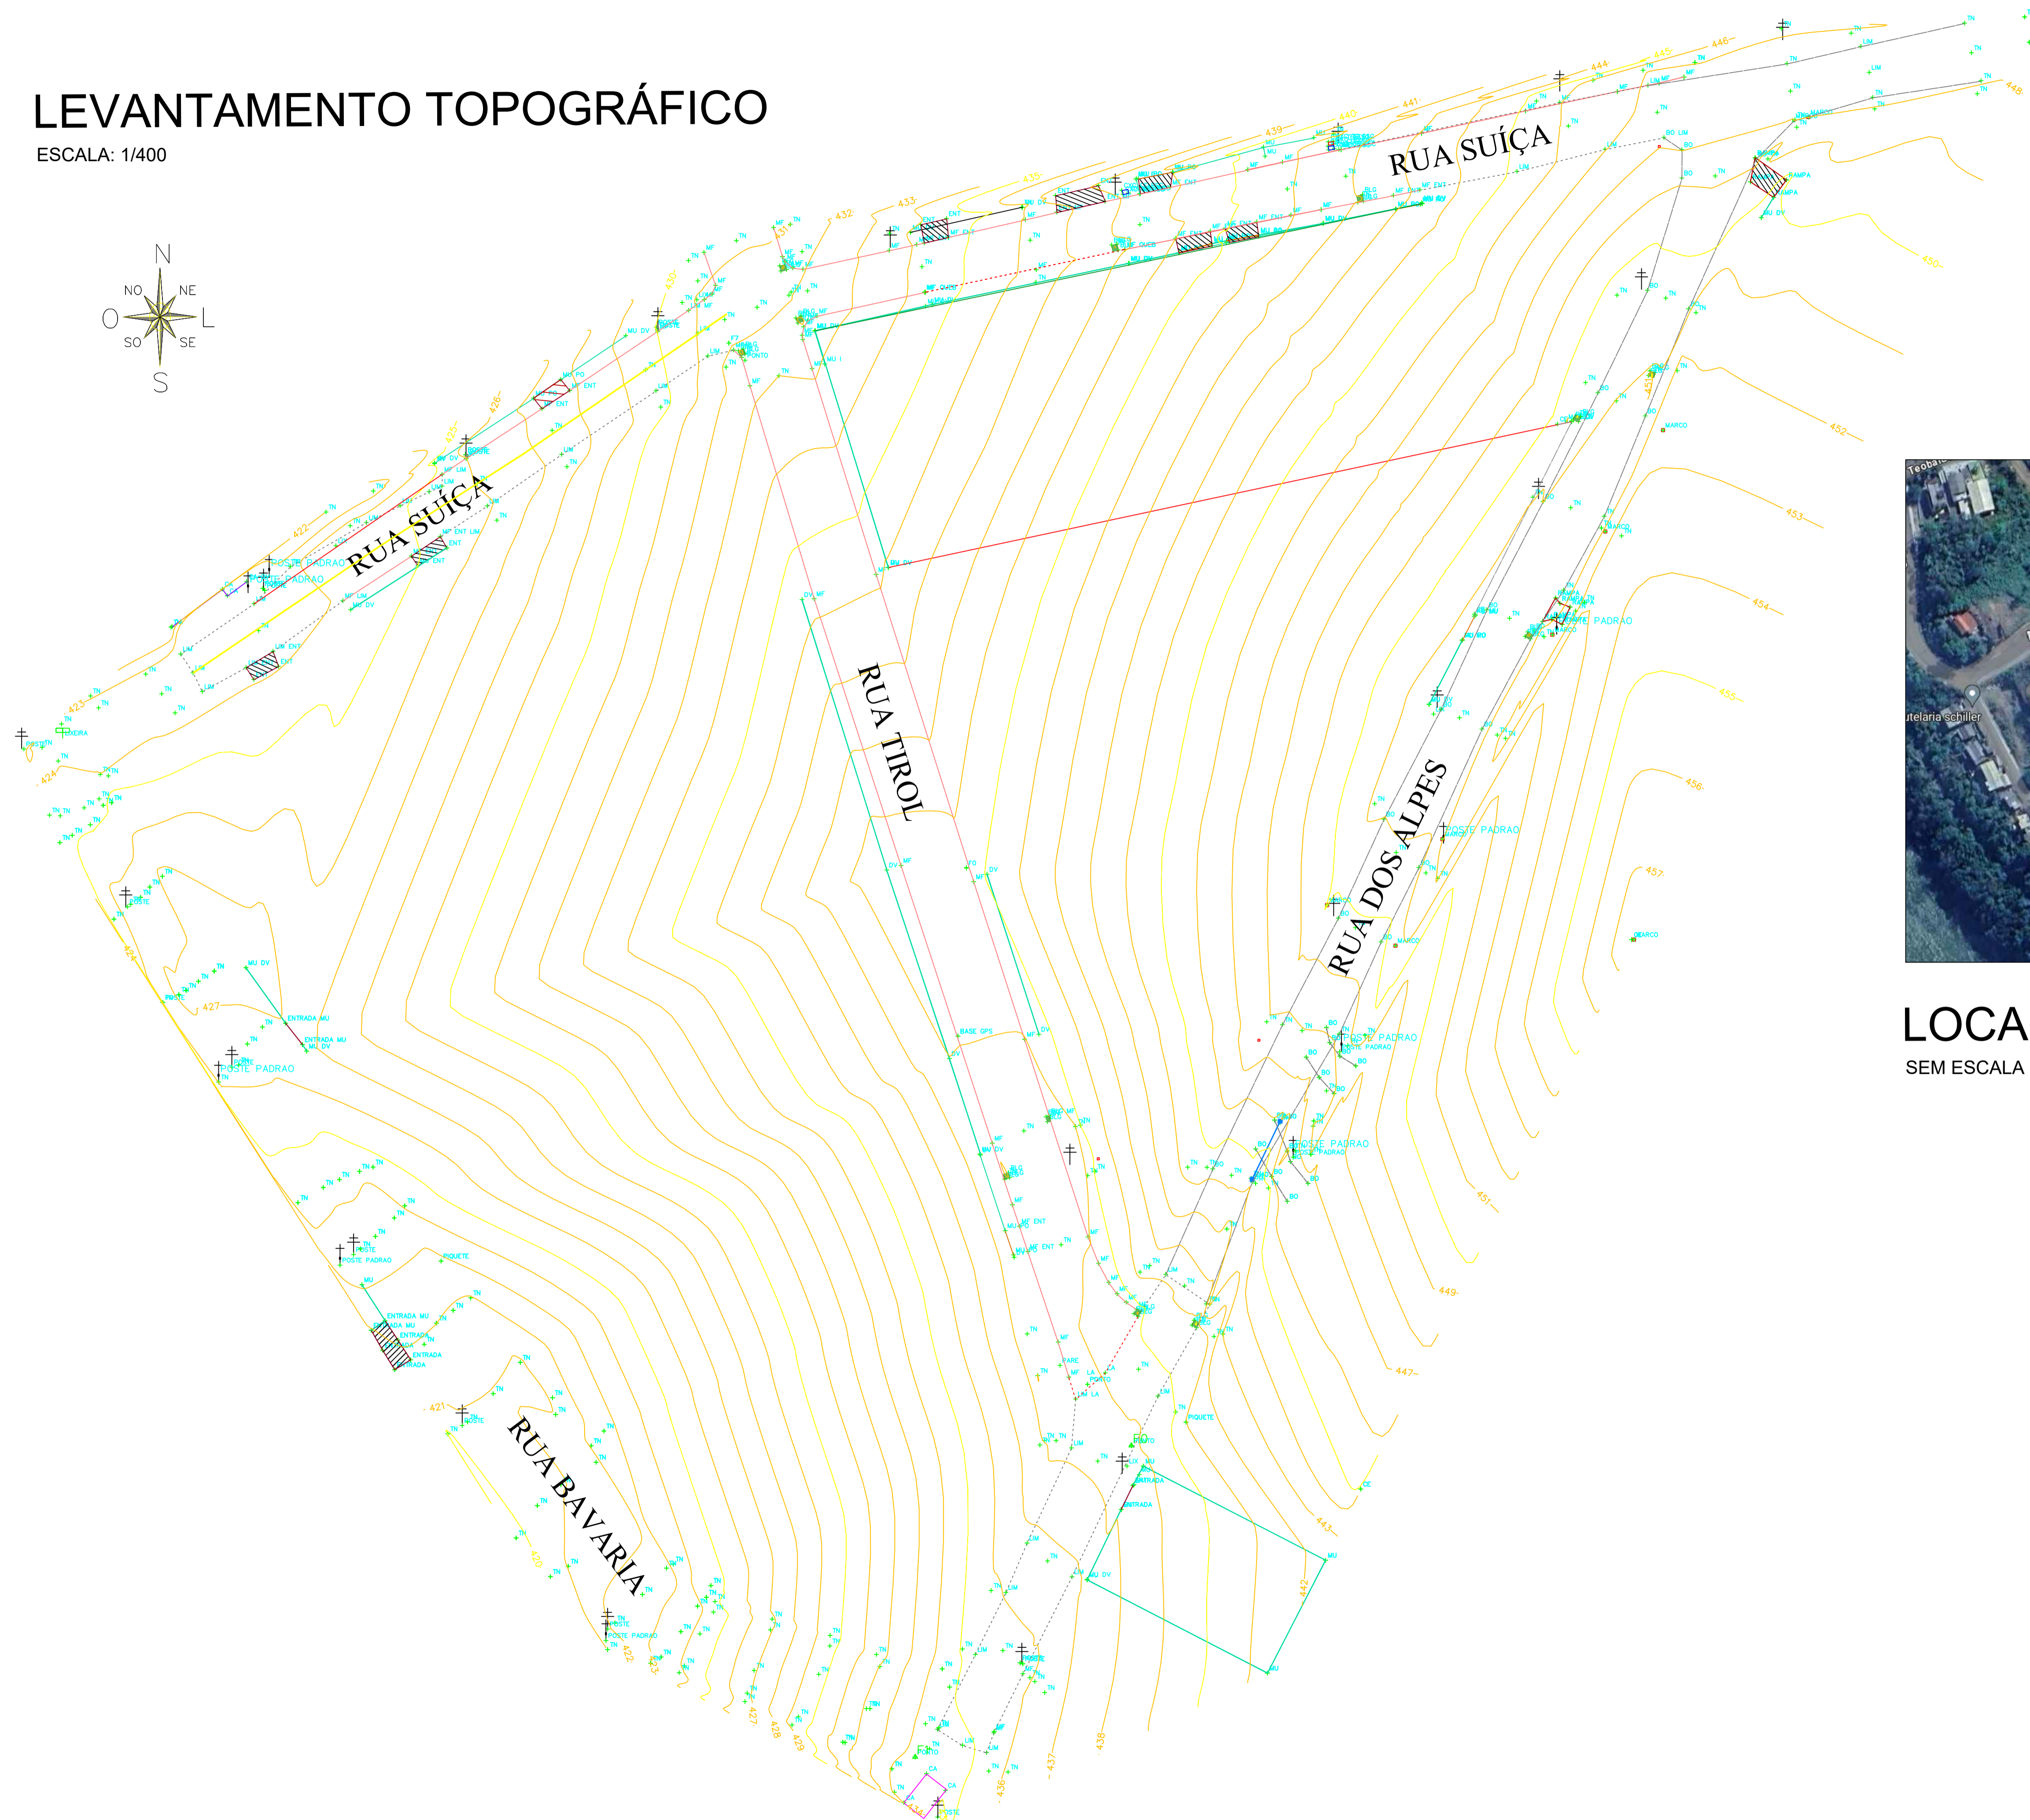


LEVANTAMENTO TOPOGRÁFICO

ESCALA: 1/400

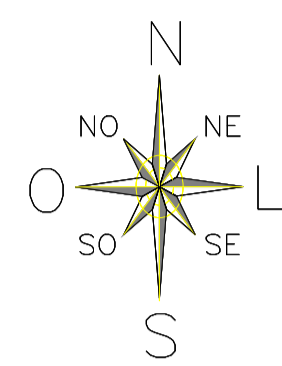

LOCALIZAÇÃO

SEM ESCALA

SINALIZAÇÃO HORIZONTAL

LINHA	CÓDIGO	PINTURA	ESP.	QUANTIDADE
LINHA DE DIVISÃO DE FLUXOS AMARELA	LFO	CONTÍNUA AMARELA	10cm	m ²
LINHA DE BORDO	LBO-1	CONTÍNUA BRANCA	10cm	49,07m ²



PREFEITURA MUNICIPAL
DE PIRATUBA

PROJETO: PROJETO DE PAVIMENTAÇÃO EM ASFALTO C.A.U.Q.

OBRA: PROJETO DE PAVIMENTAÇÃO EM ASFALTO C.A.U.Q.

LOCAL: RUAS ALPES E SUÍÇA PIRATUBA / SC

CONTEÚDO: PLANTA DE LOCALIZAÇÃO, LEVANTAMENTO TOPOGRÁFICO

RESPONSÁVEL TÉCNICA
THAYS CRISTINA LENHARDT
CREA-SC 209381-6

CNPJ: 82.815.481/0001-58
PREFEITO MUNICIPAL
OLMIR PAULINHO BENJAMINI

ÁREA AMPLIAÇÃO:
DATA: AGOSTO DE 2024
ESCALA: INDICADAS
DESENHO:
PRANCHA: PAV.
01/04