



TABELA DE ESQUADRIAS

| COD | TIPO                      | LARGURA | ALTURA | PARAPEITO | MATERIAL         | QTD | ÁREA (m²) |
|-----|---------------------------|---------|--------|-----------|------------------|-----|-----------|
| J1  | Janela MAXIM AR           | 80      | 120    | 100       | Aluminio e Vidro | 1   | 0.96      |
| J2  | Janela de correr 4 folhas | 100     | 120    | 100       | Aluminio e Vidro | 1   | 1.20      |
| P1  | Porta de abrir            | 90      | 210    | -         | Aluminio         | 1   | 1.89      |
| P2  | Porta de correr externa   | 180     | 210    | -         | Aluminio         | 1   | 3.78      |

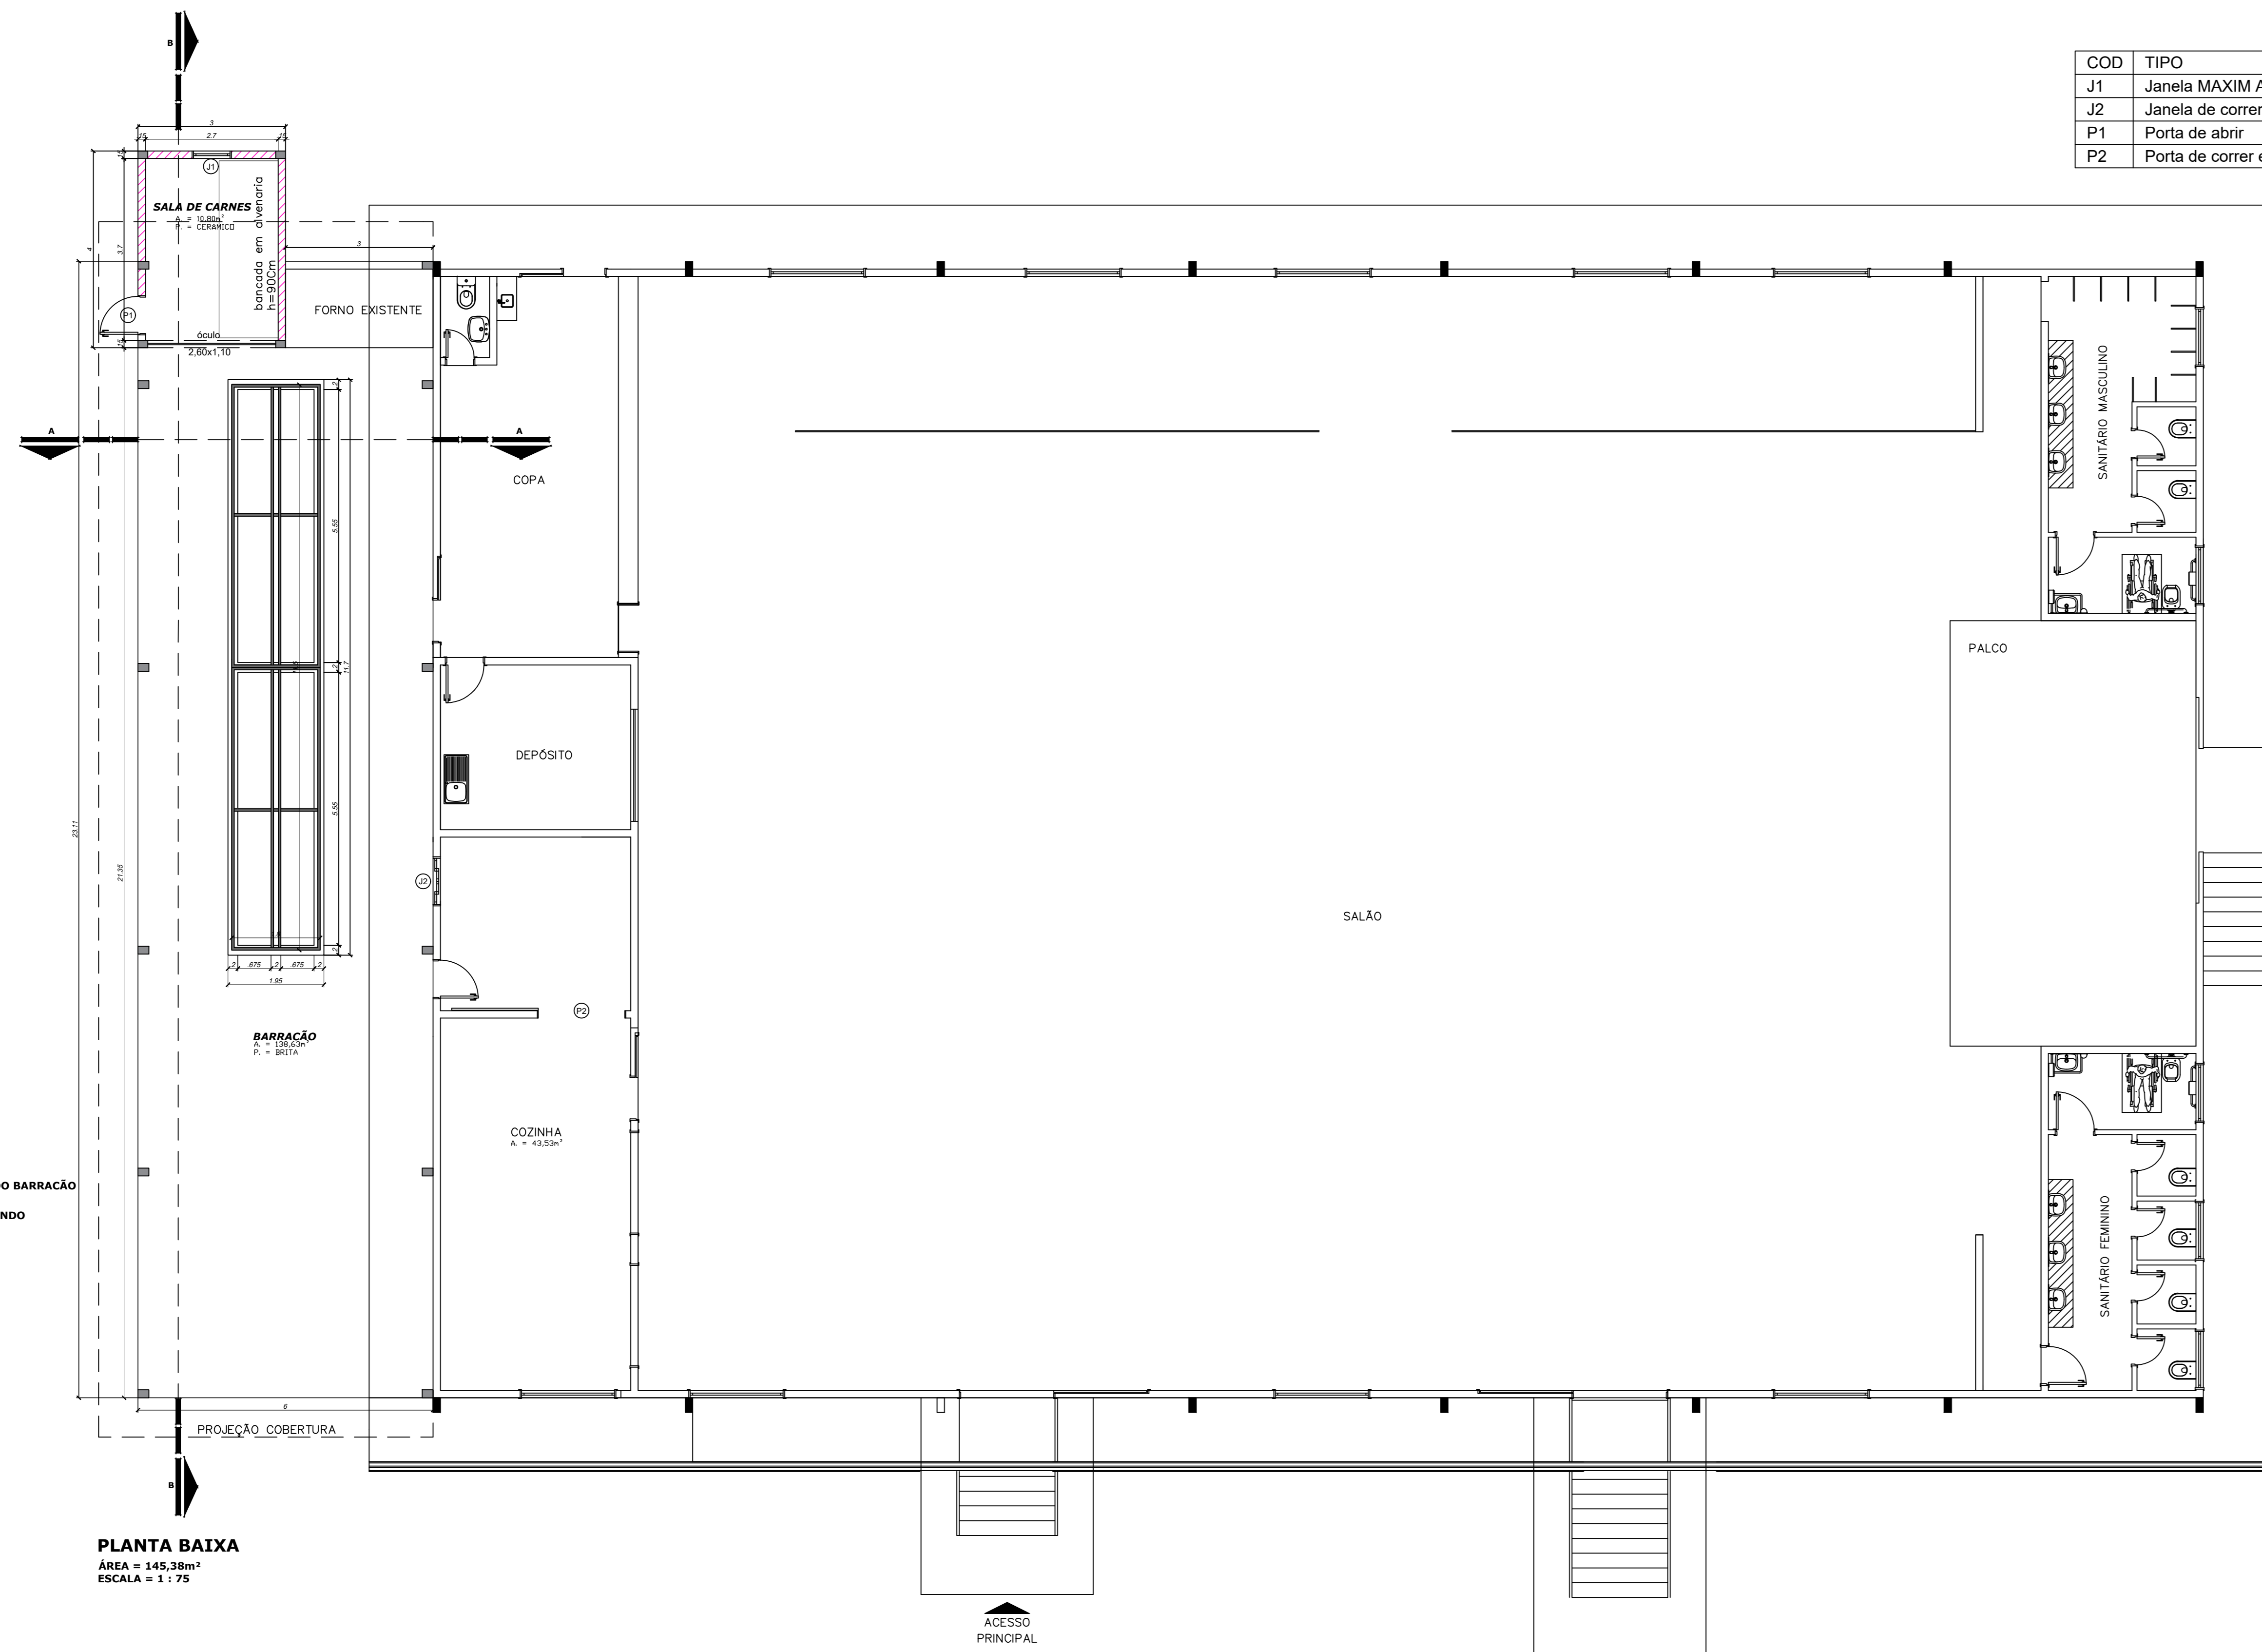


OBS:  
O PROJETO ESTRUTURAL E A ART DO BARRACÃO  
SERÁ FORNACIDA PELA EMPRESA  
VENCEDORA DA LICITAÇÃO, SEGUINDO  
AS NORMAS VIGENTES.


PLANTA BAIXA  
ÁREA = 145,38m²  
ESCALA = 1 : 75

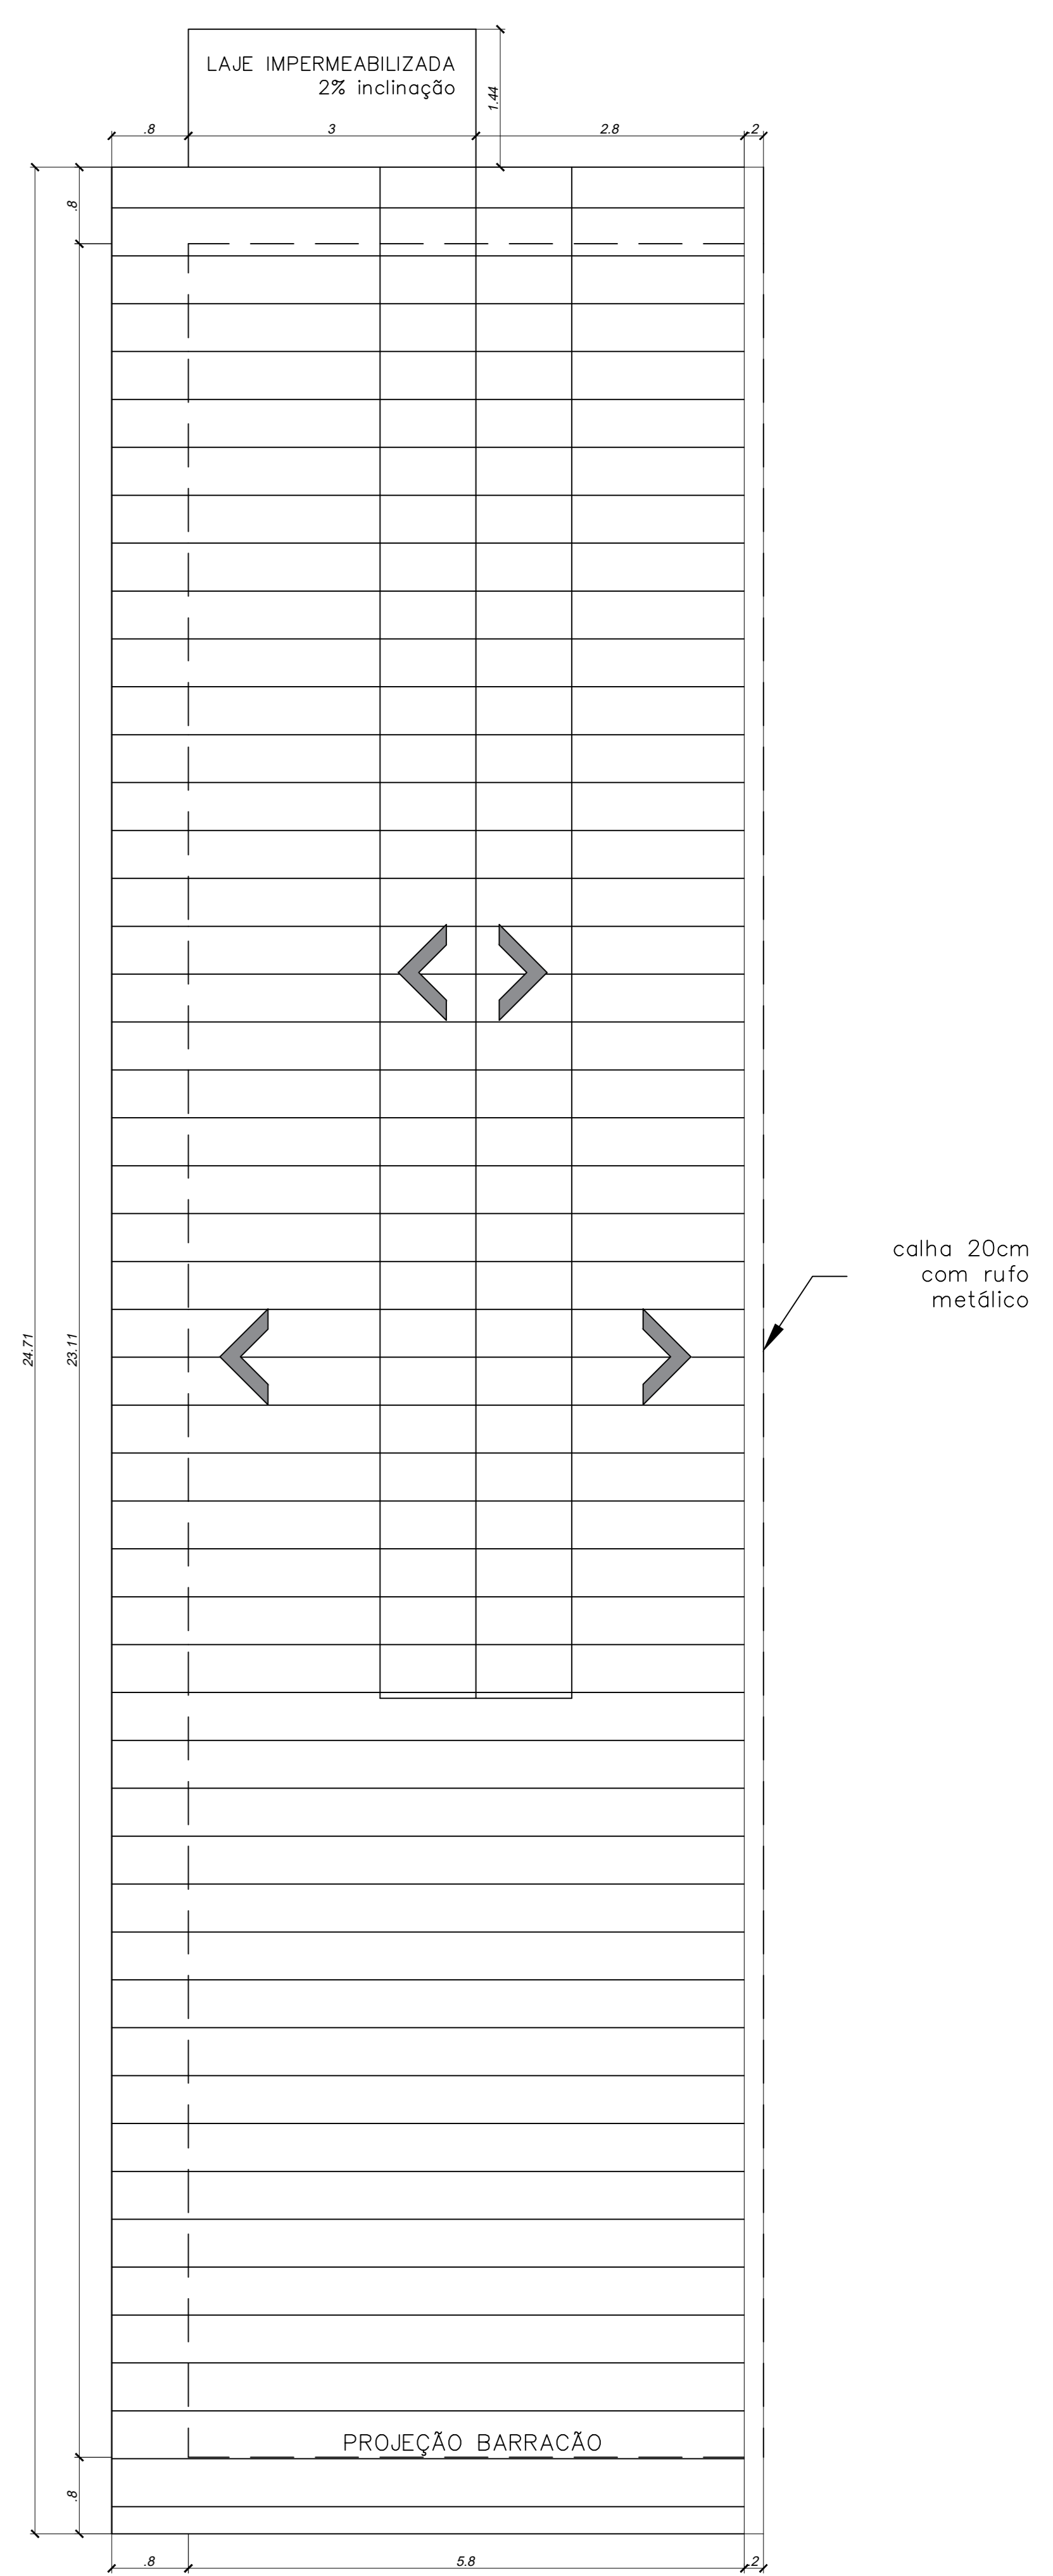

PLANTA DE COBERTURA  
ESCALA = 1 : 50

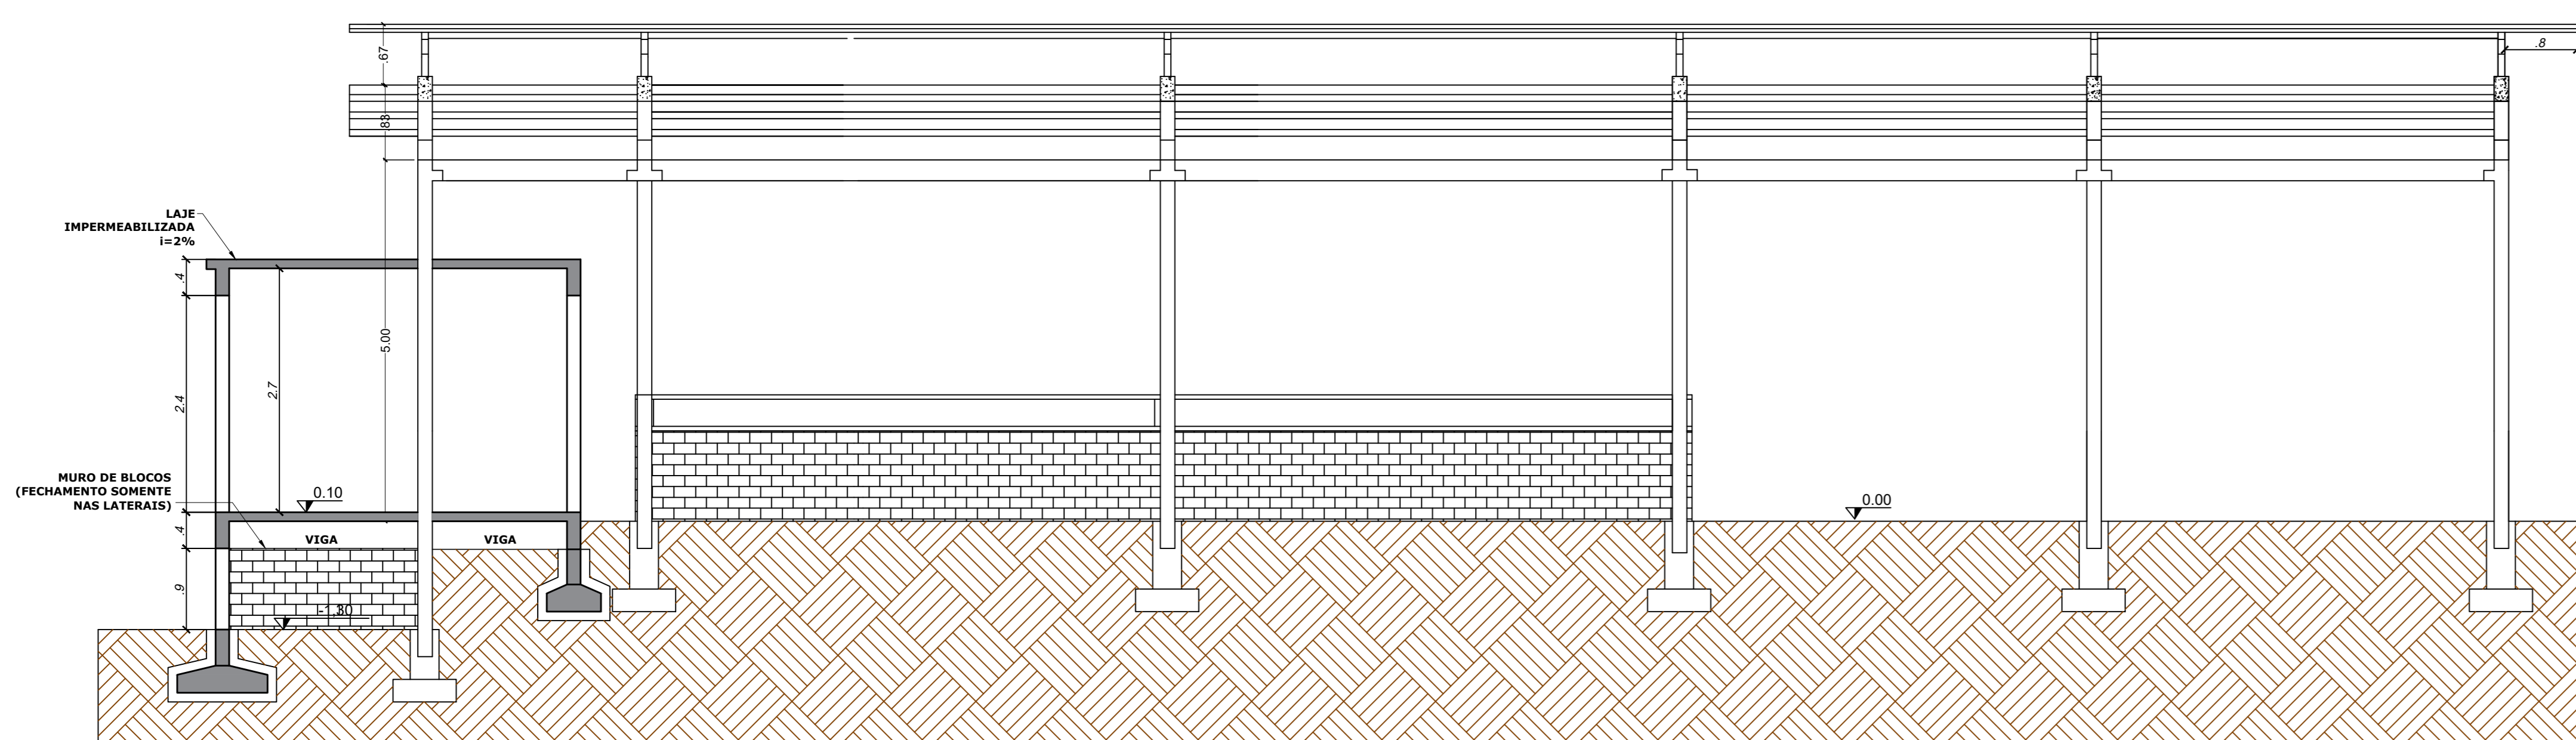

CORTE BB  
ESCALA = 1 : 50

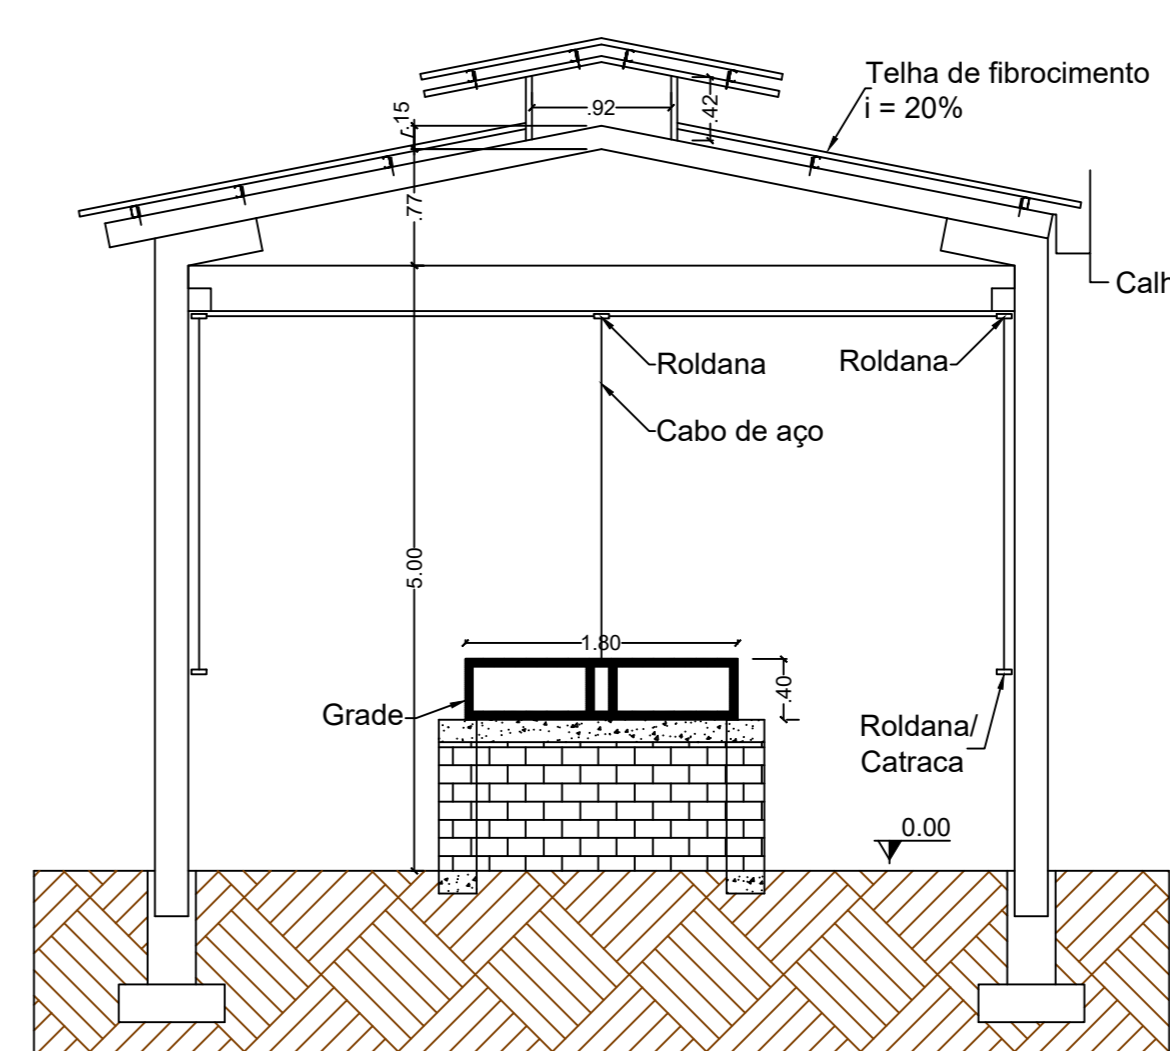

CORTE AA  
ESCALA = 1 : 50



PREFEITURA MUNICIPAL  
DE PIRATUBA

PROJETO: PROJETO ARQUITETÔNICO DE REFORMA E AMPLIAÇÃO

OBRA: REFORMA E AMPLIAÇÃO EM IMÓVEL DO MÚNICIO UTILIZADO PELA COMUNIDADE DE LAGEADO MARIANO

LOCAL: LAGEADO MARIANO, INTERIOR, PIRATUBA / SC

CONTEÚDO: PLANTA BAIXA, CORTES, PLANTA DE COBERTURA E TABELA DE ESQUADRIAS

RESPONSÁVEL TÉCNICA: THAYS CRISTINA LEINHARDT (CREA-SC 209381-E)

CNPJ: 82.816.481/0001-58 (PREFEITO MUNICIPAL VANDERLEI WESE)

ÁREA AMPLIAÇÃO: JULHO DE 2024

ESCALA: INDICADAS

DESENHO: INDICADAS

FRANCA: ARQ. 02/02